



Stubbrytaren 1 plan 1



Stubbrytaren 1 plan 2

ORIGINALSKALA 1:50

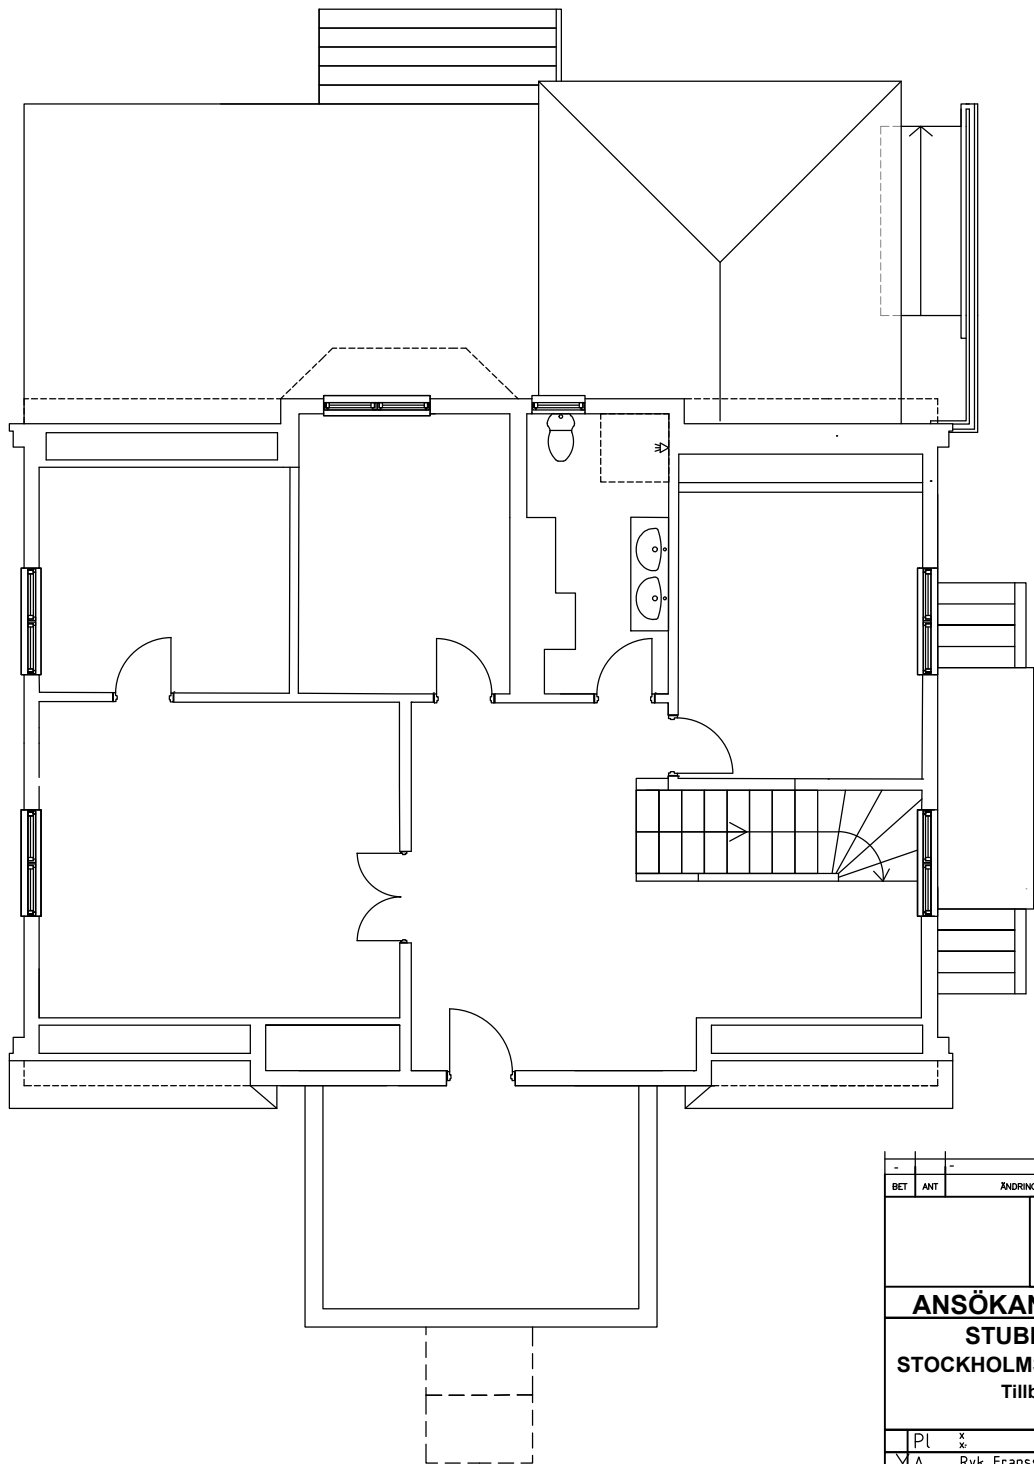

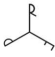			-	-	
BET	ANT	ÄNDRINGEN AVSER		SIGN	DATUM
					
ANSÖKAN OM BYGGLOV					
STUBBRYTAREN 1					
STOCKHOLMSVÄGEN 4, ENSKEDE					
Tillbyggnad villa					
	Pl	x			
X	A	x	Ryk, Fransson & Petza Arkitektkontor AB		
	Br	x			
	K	x			
	Ve	x			
	VS	x			
	E	x			
UPPDRAG NR		073	RITAD/KONSTR AV	AR	HANDLÄGGARE
DATUM		2023-06-19	ANSVARIG	AR	
BEF. PLANER					
HELSKALA		1:50	HALVSKALA	1:100	NUMMER
					A-40.1-000