



Stubbrytaren 1 plan 1
oförändrad

BYA: oförändrad
Tillkommande BTA
(mätvärt utrymme) 10,1kvm

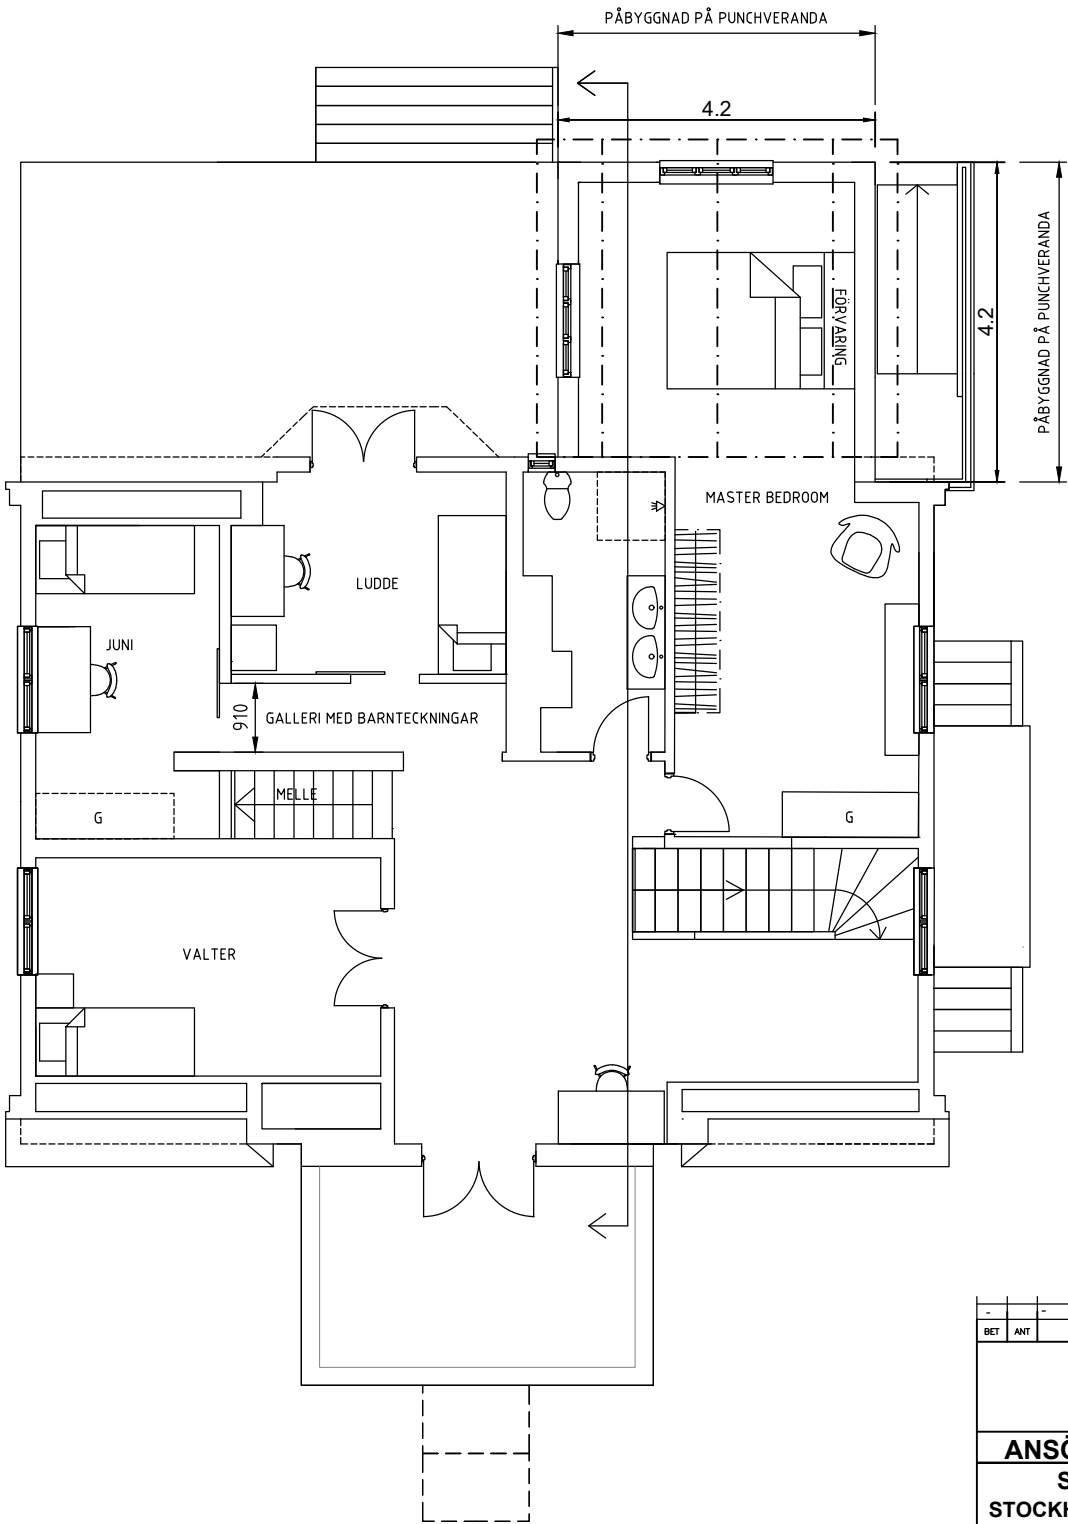

Stubbrytaren 1 plan 2
befintlig punschveranda byggs på
med ett sovrums.

ORIGINALSKALA 1:50 0 0,5 1 2 3 4 5 METER

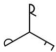BET	ANT	ÄNDRINGEN AVSER		SIGN	DATUM
		<div></div>			
ANSÖKAN OM BYGGLOV					
STUBBRYTAREN 1					
STOCKHOLMSVÄGEN 4, ENSKEDE					
Tillbyggnad villa					
	Pl	x			
X	A	x	Ryk, Fransson & Petza Arkitektkontor AB		
	Br	x			
	K	x			
	Ve	x			
	VS	x			
	E	x			
UPPDRAG NR		RITAD/KONSTR AV		HANDLÄGGARE	
073		AR		AR	
DATUM		ANSVARIG			
2023-06-19		AR			
PLANER					
HELSKALA	HALVSKALA	NUMMER		BET	
1:50	1:100	A-40.1-001			-