


TAKPLAN

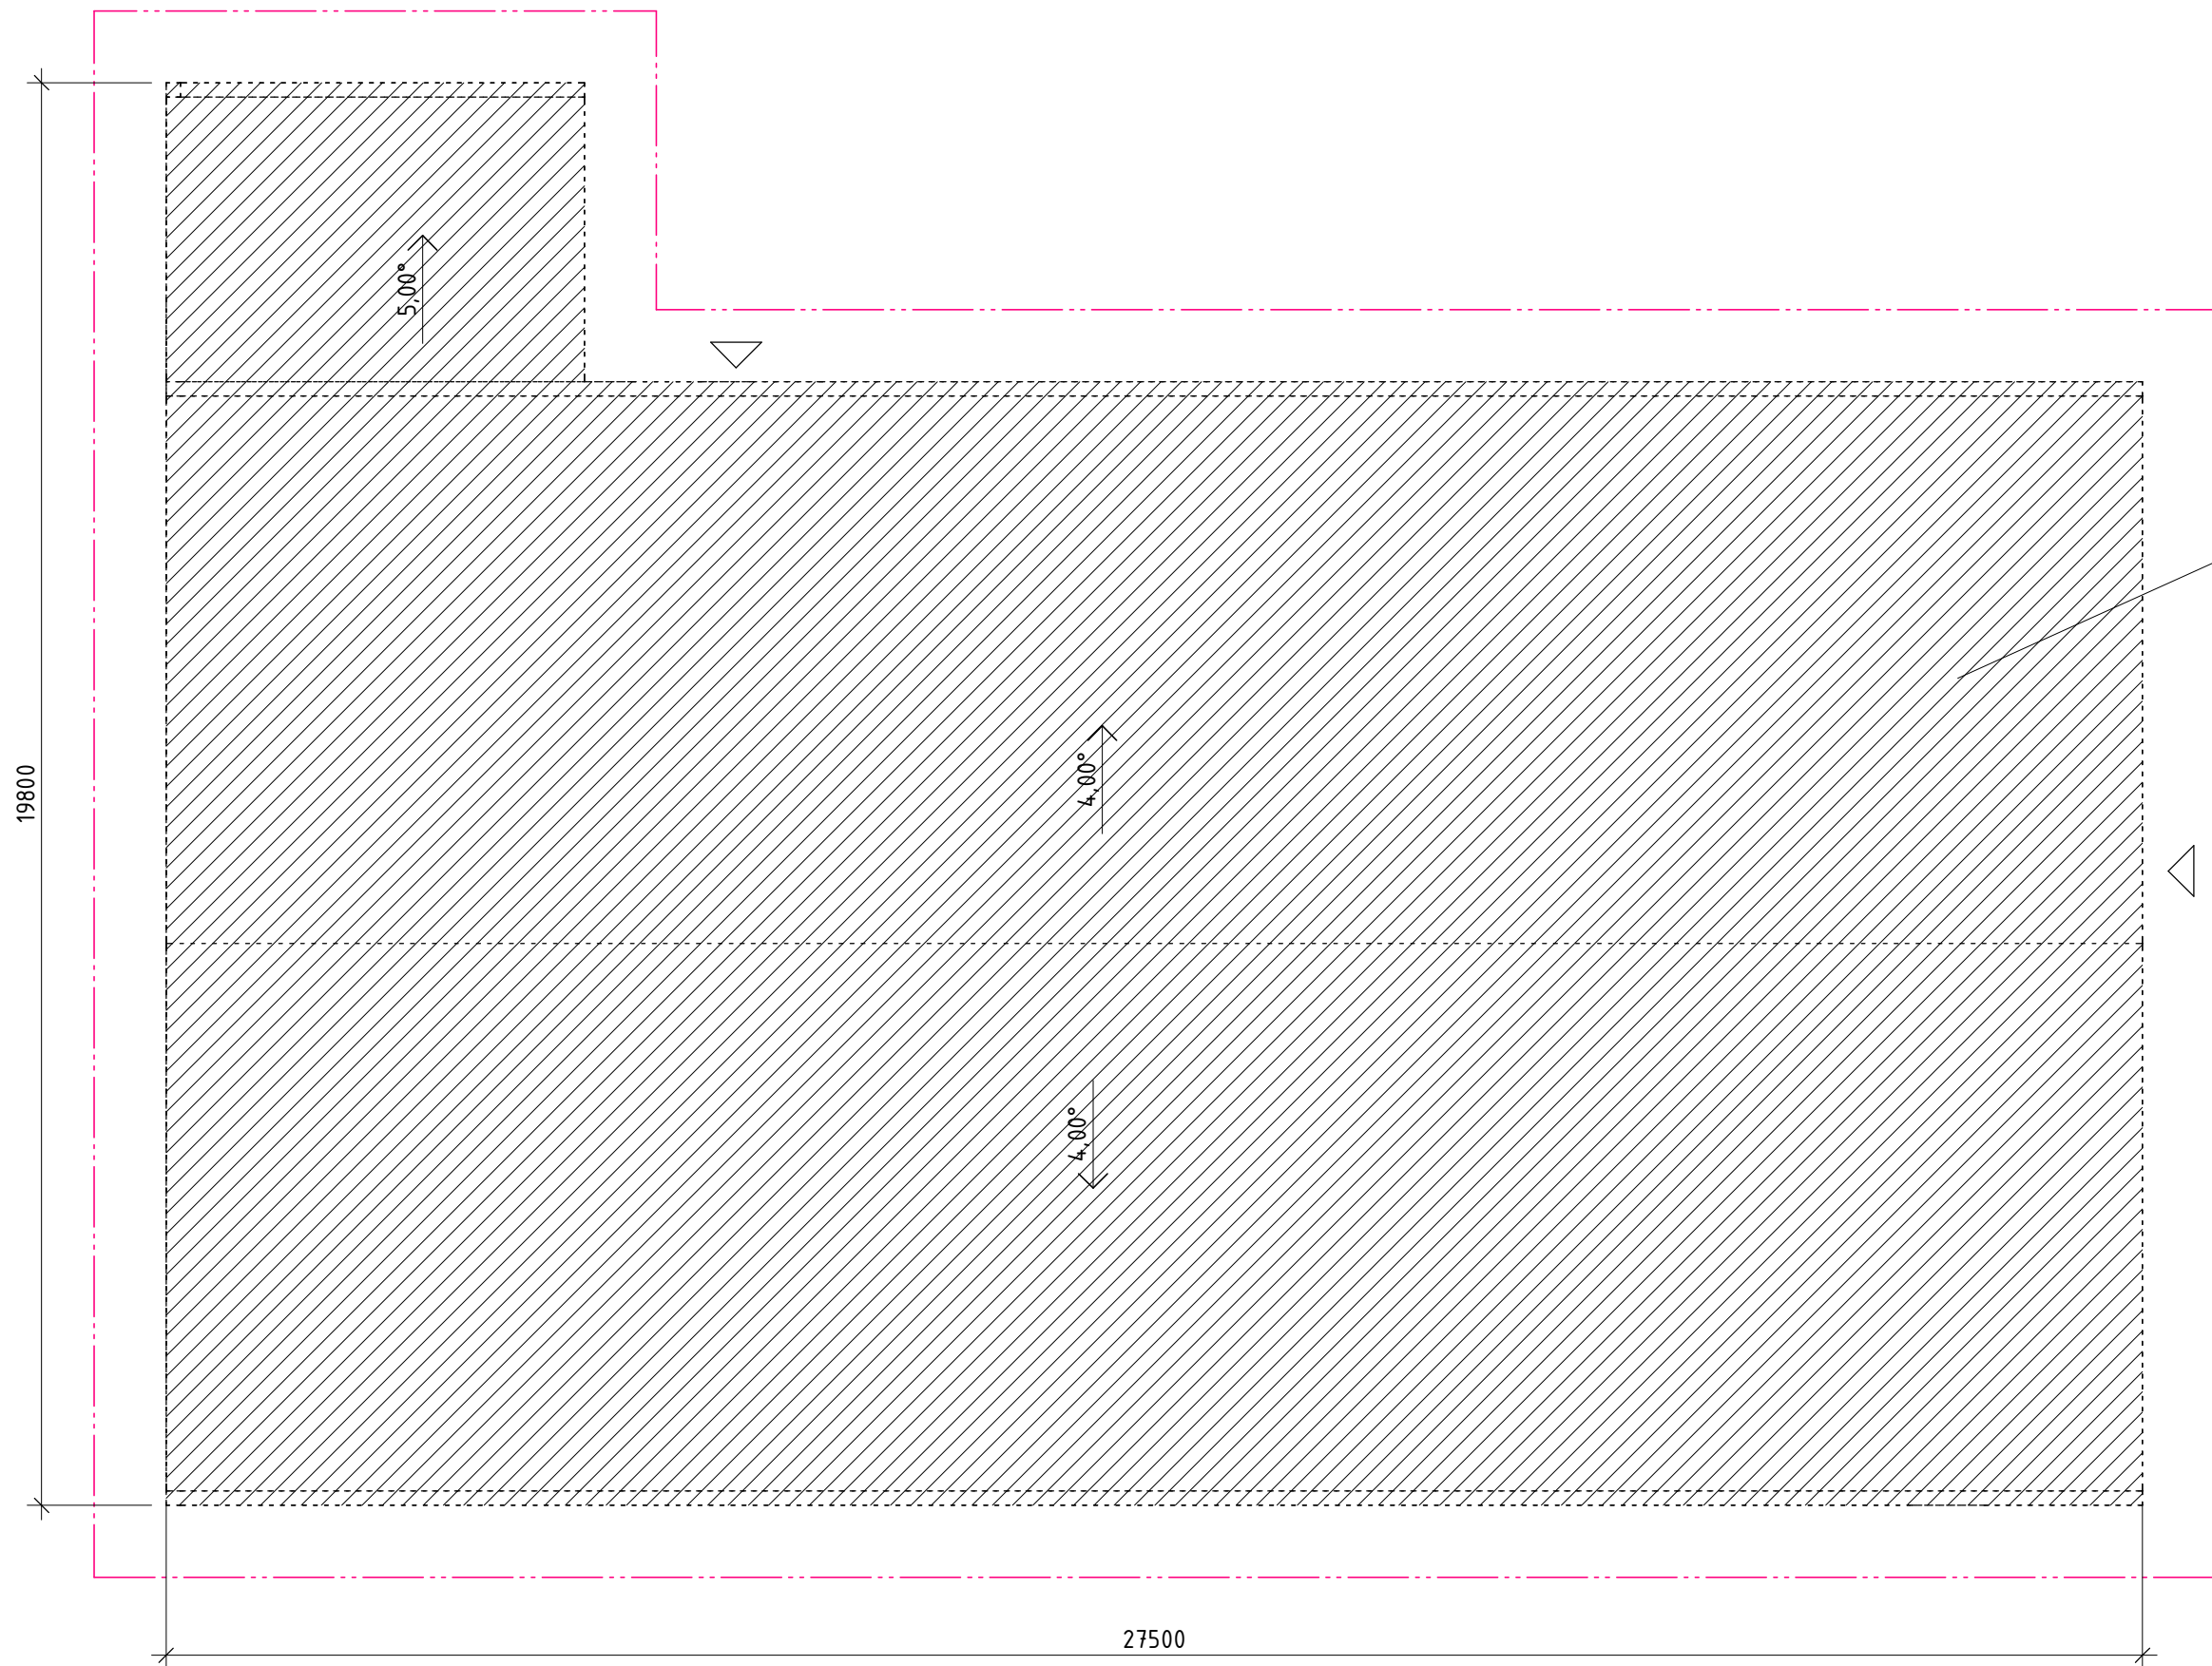


FÖRKLARINGAR


MODELL ÄR EJ INMÄTT UTAN HÄMTAD FRÅN
TIDIGARE RITNINGSUNDERLAG.
MÅTT ANGIVNA I MILLIMETER (mm).
PLUSHÖJDER I METER (m).

- = RIVEN ELLER DEMONTERAD BYGGNADSDDEL
- ===== = BEF. VÄGG
- ===== = NY VÄGG
- ===== = BEF. DÖRR
- ===== = BEF. PARTI
- ===== = NY DÖRR
- ===== = ASFALT
- = ARBETSOMRÅD

FÖRESKRIFTER

I SAMBAND MED RIVNINGEN SKA AVFALL
OMHÄNDERAS PÅ ETT SÄKERT OCH GODKÄNT
SÄTT.
MATERIAL SOM KAN ÅTERVINNAS SKALL
SEPARERAS OCH HÅLLAS ÅTSKILT FÖR ATT
UNDERLÄTTA ÅTERVINNING.

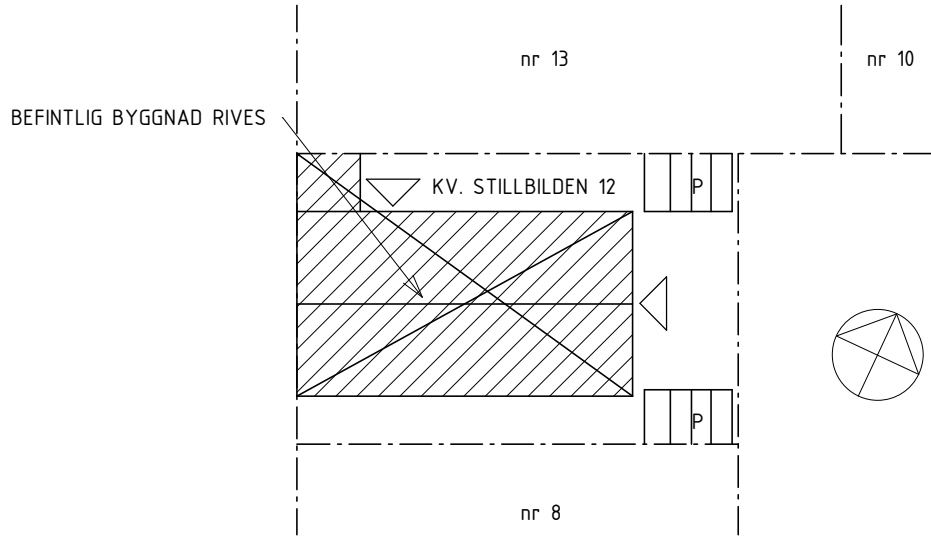

BYGGLOVHANDLING		
 REMONDIS		
AFRY KV. STILLBILDEN 12 & 13		
<input checked="" type="checkbox"/> A	AFRY	tel. 0725802859
UPPDRAG NR D0126960	RITAD/KONSTR. AV P.P.	HANDLÄGGARE P.P.
DATUM 2023-06-16	ANSVARIG M.V.	
TAKPLAN STILLBILDEN 12 RIVNING AV HELA BYGGNAD		
SKALA A1 1:100 A3 1:200	NUMMER A-40-01-002	BET

