


Endast enstaka kontrollmått har tagits. Mått har i huvudsak tagits från ritningar i tidigare beviljat bygglov.

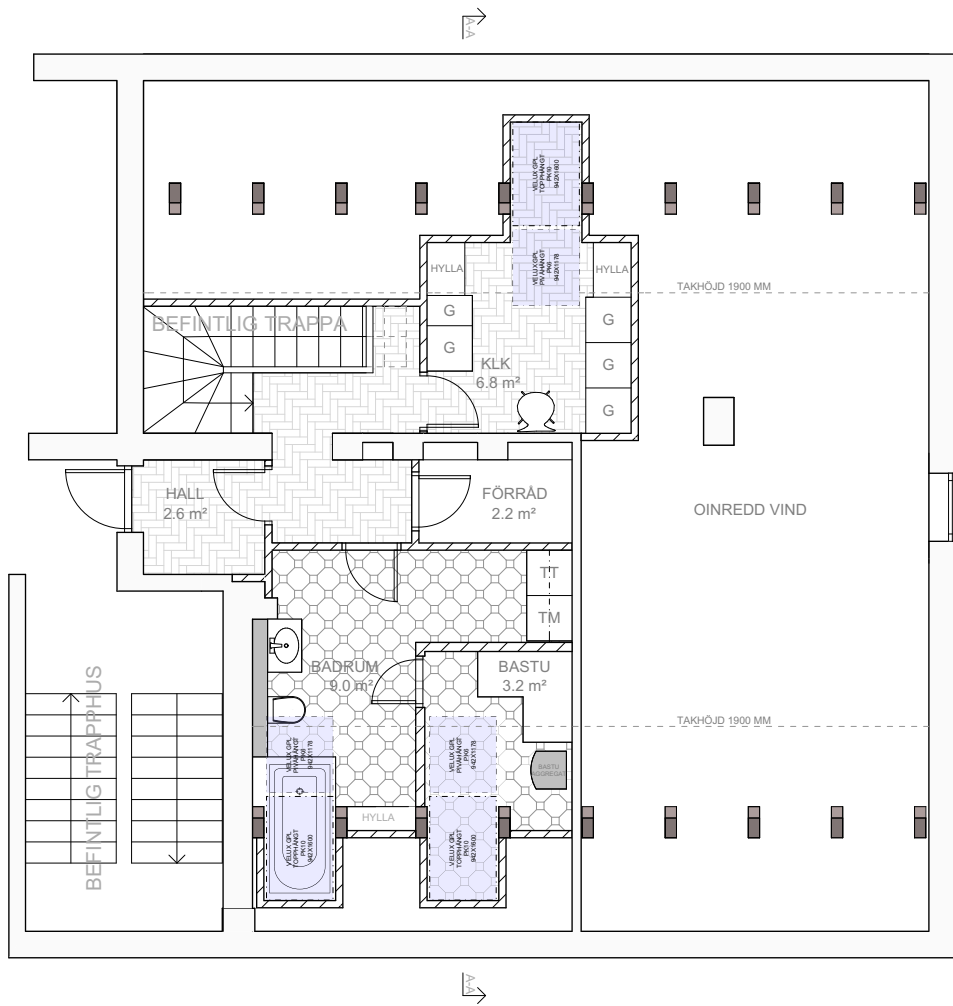

PLANLÖSNING FÖRSLAG

DENNA RITNING TILLHÖR *BONOCERVUS AB* OCH ÄR SKYDDAD ENLIGT UPPHOVSRÄTTSLAGEN. DENNA RITNING FÅR EJ VIDAREBEFODRAS TILL TREDJE PART ELLER KOPIERAS UTAN SKRIFTLIGT GODKÄNNANDE AV *BONOCERVUS AB*

AVVIKELSER PÅ RITNING KAN FÖREKOMMA.

BYGGLOVSANSÖKAN

BET	ANT	ÄNDRINGEN AVSER	DATUM	SIGN
<div> BonoCervus AB JS ARKITEKTUR 0707 531566</div>				
Planlösning FÖRSLAG				
Lgh Terése Björsenius				
BADRUM & KLK MED TAKFÖNSTER				
PROJEKTNUMMER 0002	RITAD/KONSTR J.STANFIELD	HANDLÄGGARE	OBJEKTSNUMMER	
DATUM 25 JUNI 2023	SKALA 1:100	NUMMER A2	BET	