


Endast enstaka kontrollmått har tagits. Mått har i huvudsak tagits från ritningar i tidigare beviljat bygglov.

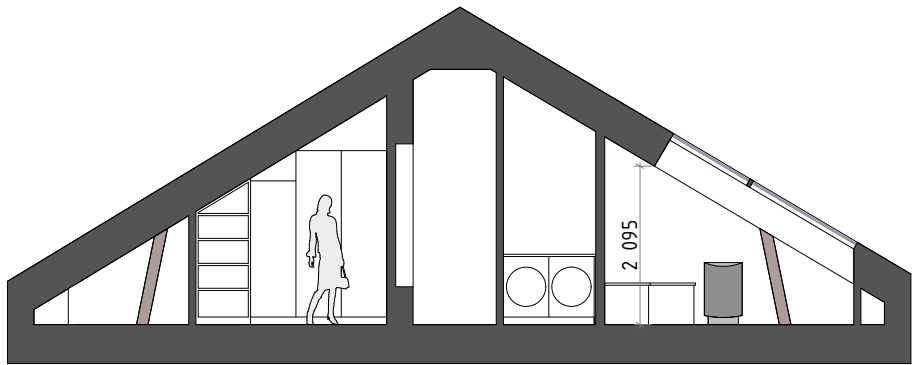

SEKTION A-A

DENNA RITNING TILLHÖR *BONOCERVUS AB* OCH ÄR SKYDDAD ENLIGT UPPHOVSRÄTTSLAGEN. DENNA RITNING FÅR EJ VIDAREBEFODRAS TILL TREDJE PART ELLER KOPIERAS UTAN SKRIFTLIGT GODKÄNNANDE AV *BONOCERVUS AB*

AVVIKELSER PÅ RITNING KAN FÖREKOMMA.

## BYGGLOVSANSÖKAN

BET	ANT	ÄNDRINGEN AVSER	DATUM	SIGN
 <b>BonoCervus AB</b> JS ARKITEKTUR 0707 551566				
Sektion samt fönsterplacering				
Lgh Terése Björsenius				
BADRUM & KLK MED TAKFÖNSTER				
PROJEKTNUMMER 0002	RITAD/KONSTR J.STANFIELD	HANDLÄGGARE	OBJEKTSNUMMER	
DATUM 25 JUNI 2023	SKALA 1:100	NUMMER A5	BET	