


Endast enstaka kontrollmått har tagits. Mått har i huvudsak tagits från ritningar i tidigare beviljat bygglov.

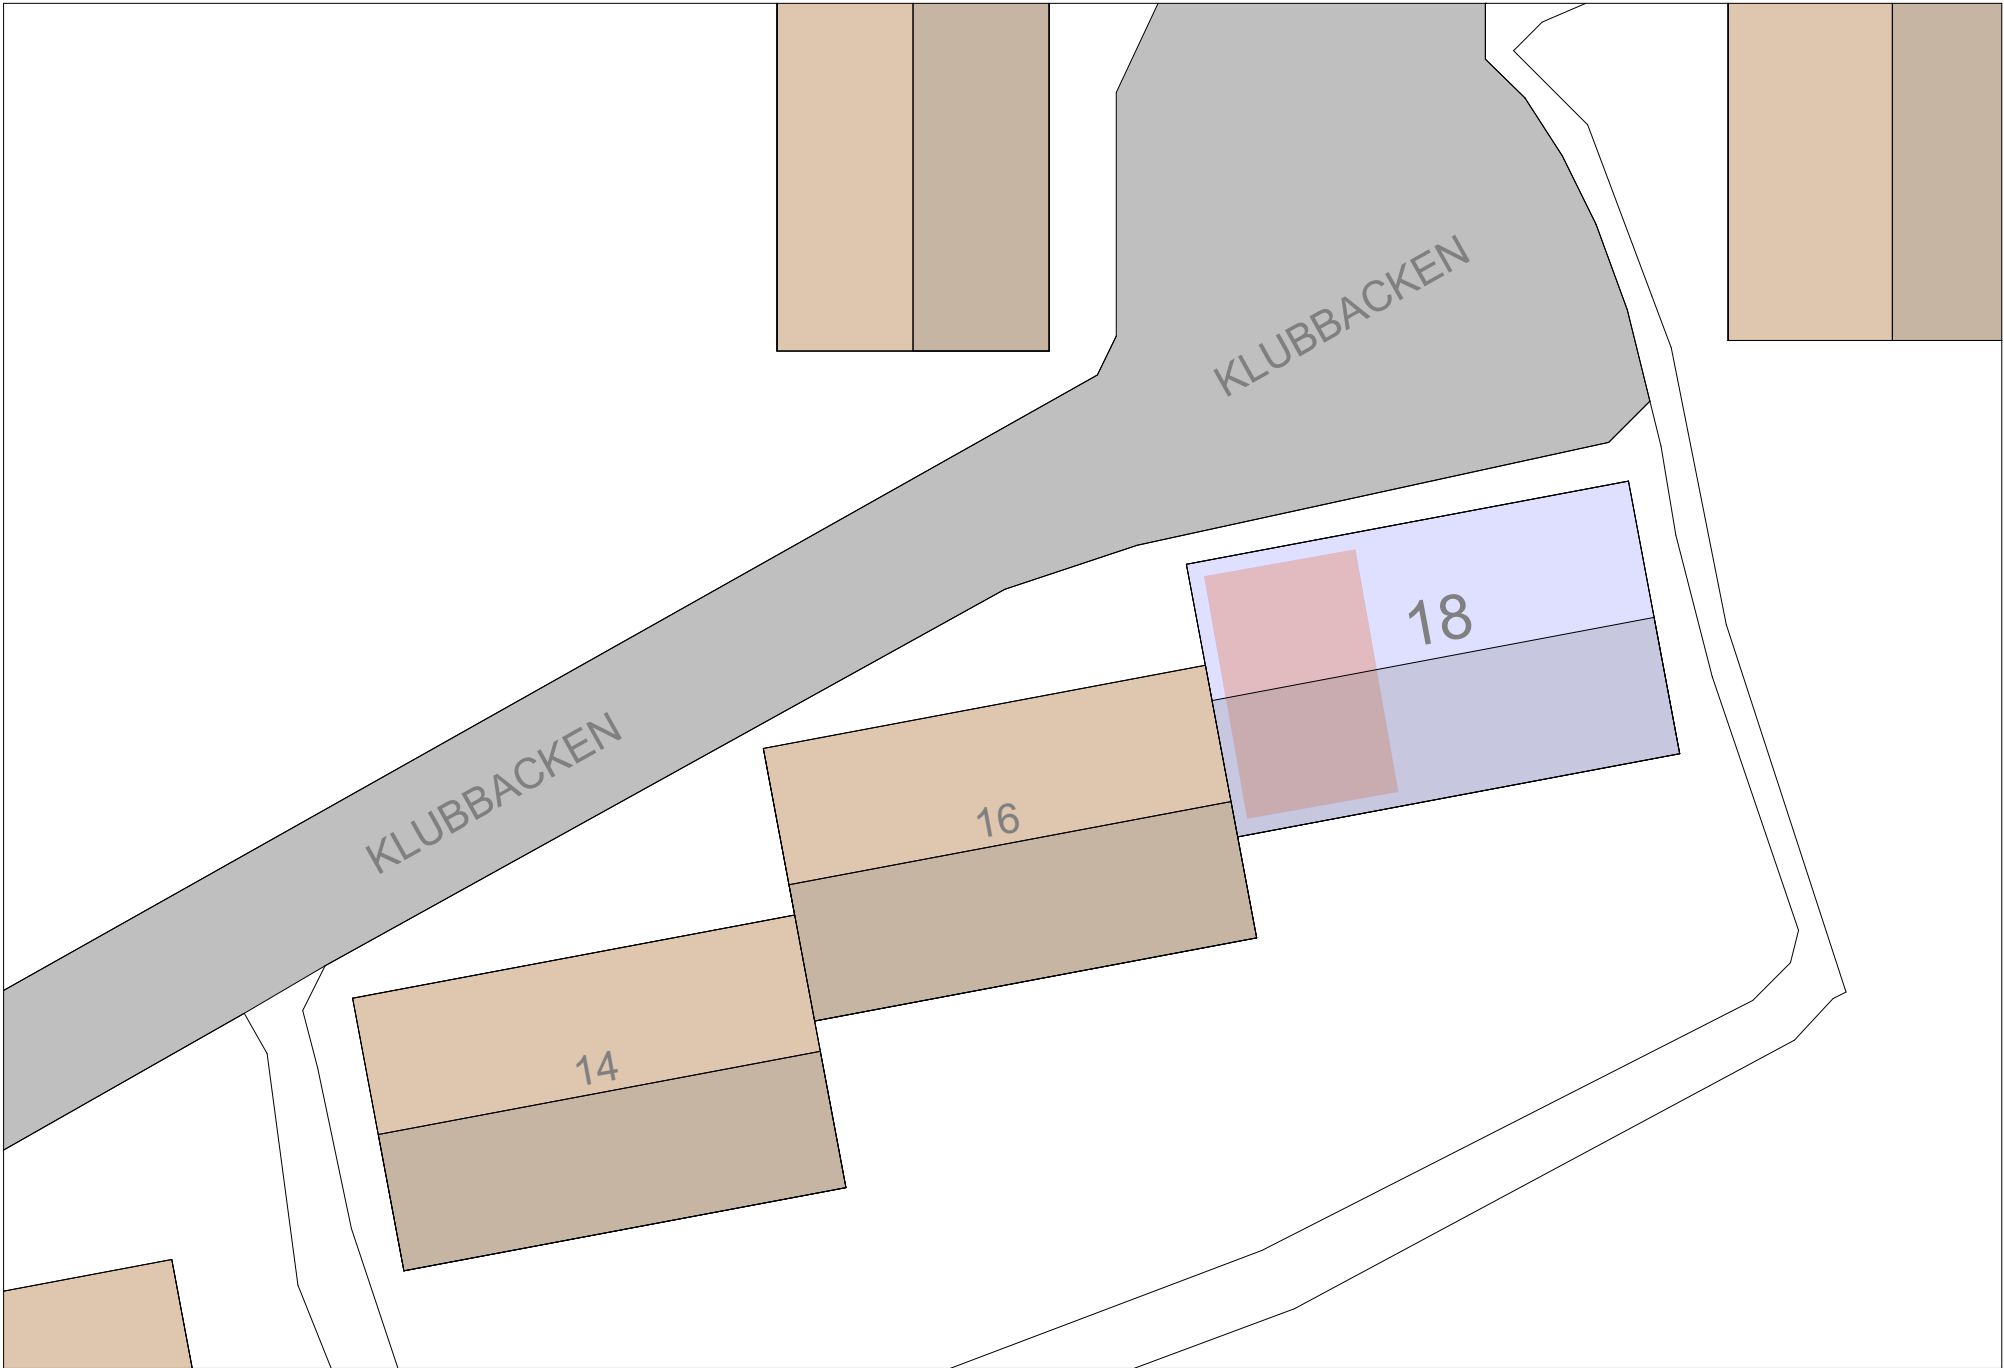

BYGGLOVSANSÖKAN

KLUBBACKEN 18

Bygglovsansökan där takfönster önskas införas i nytt badrum och klädkammare i befintlig vindsvåning. Takfönster önskas installeras med samma taklutning som taket har idag och mellan takstolarna för att inte påverka befintlig takkonstruktion.

- Röd yta markerar aktuell vindsvåning
- 18

Blå yta markerar aktuell byggnad

BYGGLOVSANSÖKAN

| BET | ANT | ÄNDRINGEN AVSER | DATUM | SIGN |
|---|-----------------------------|-----------------|---------------|------|
| <div><p>BonoCervus AB JS ARKITEKTUR 0707 531566</p></div> | | | | |
| Situationsplan | | | | |
| Lgh Terése Björsenius | | | | |
| BADRUM & KLK MED TAKFÖNSTER | | | | |
| PROJEKTNUMMER 0002 | RITAD/KONSTR J.STANFIELD | HANDLÄGGARE | OBJEKTSNUMMER | |
| DATUM 25 JUNI 2023 | SKALA 1:400 | NUMMER A1 | BET | |

DENNA RITNING TILLHÖR *BONOCERVUS AB* OCH ÄR SKYDDAD ENLIGT UPPHOVSRÄTTSLAGEN. DENNA RITNING FÅR EJ VIDAREBEFODRAS TILL TREDJE PART ELLER KOPIERAS UTAN SKRIFTLIGT GODKÄNNANDE AV *BONOCERVUS AB*

AVVIKELSER PÅ RITNING KAN FÖREKOMMA.

