



PLAN - NY LAYOUT

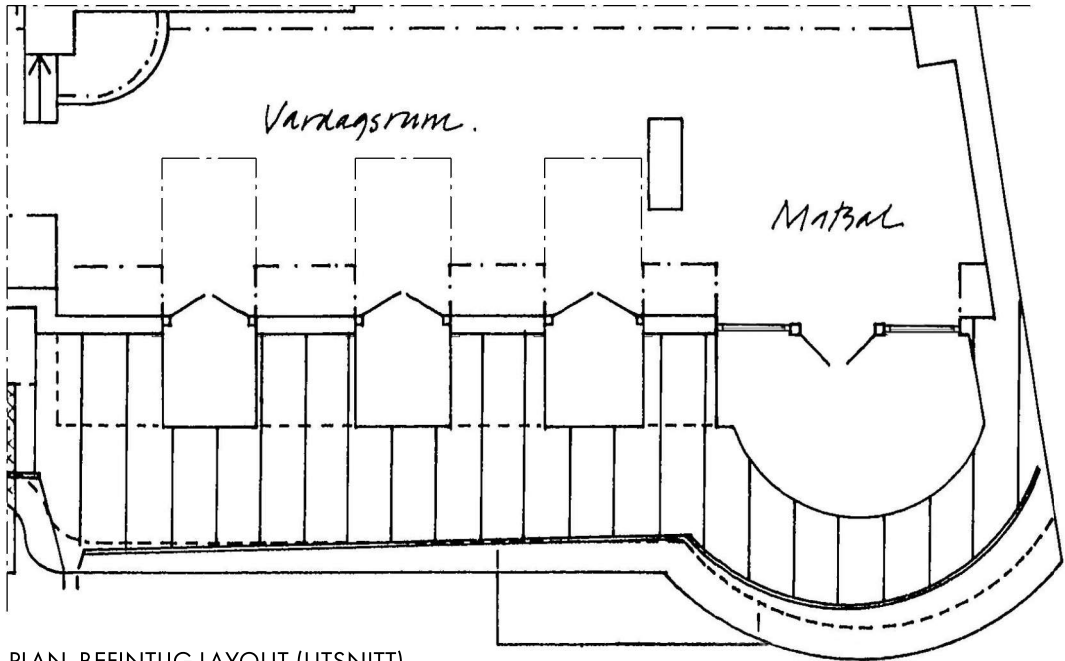


PLAN - BEFINTLIG LAYOUT (UTSNITT)

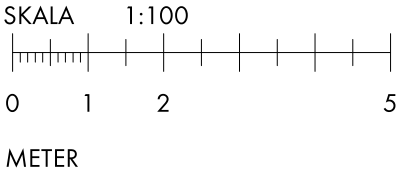

## FÖRKLARINGAR

Alla mått i millimeter  
Mått skall kontrolleras på plats

Ritning baseras på tidigare ritningsunderlag och avvikelser kan därför förekomma.

 Tillkommande byggnadsdel

## FÖRESKRIFTER

## HÄNVISNINGAR

- A-01-1-01 Situationsplan
- A-40-1-10 Planritning
- A-40-1-11 Takplan
- A-40-2-10 Sektioner
- A-40-3-10 Fasad mot söder
- A-40-6-10 Foton

BET	ÄNDRINGEN AVSER	DATUM	SIGN
	STATUS		

## HANDLING

### BYGGLOVHANDLING

REX  
ARKITEKT  
BYRÅ AB

STUREGATAN 16  
114 36 STOCKHOLM  
TEL 08-6607790  
info@rexark.se



UPPDRAG.NR  
21125

RITAD/KONSTR AV  
EA

HANDLÄGGARE  
EA

DATUM  
2023-06-30

ANSVARIG  
Olle Rex

Granen 19  
Lägenhetsombyggnad  
Planritning

SKALA  
1:100 (A3)

NUMMER  
A-40-1-10

BET