




Vid de befintliga tre takkuporna är sektionen oförändrad gentemot idag

SEKTION A

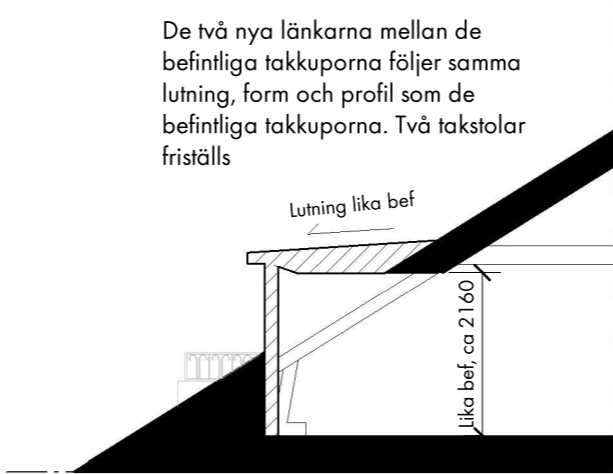


De två nya länkarna mellan de befintliga takkuporna följer samma lutning, form och profil som de befintliga takkuporna. Två takstolar friställs

Lutning lika bef

Lika bef, ca 2160

SEKTION B

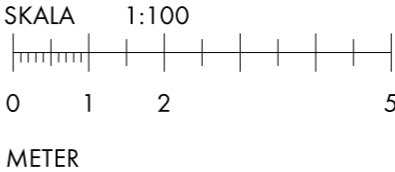

FÖRKLARINGAR

Alla mått i millimeter
Mått skall kontrolleras på plats

Ritning baseras på tidigare ritningsunderg och avvikelser kan därför förekomma.

- Befintlig byggnadsdel
- Tillkommande byggnadsdel

FÖRESKRIFTER

HÄNVISNINGAR

- A-01-1-01 Situationsplan
- A-40-1-10 Planritning
- A-40-1-11 Takplan
- A-40-2-10 Sektioner
- A-40-3-10 Fasad mot söder
- A-40-6-10 Foton

BET	ÄNDRINGEN AVSER	DATUM	SIGN
STATUS			

HANDLING

BYGGLOVHANDLING

REX
ARKITEKT
BYRÅ AB

STUREGATAN 16
114 36 STOCKHOLM
TEL 08-6607790
info@rexark.se



UPPDRAG.NR 21125	RITAD/KONSTR AV EA	HANDLÄGGARE EA
---------------------	-----------------------	-------------------

DATUM 2023-06-30	ANSVARIG Olle Rex
---------------------	----------------------

Granen 19
Lägenhetsombyggnad
Sektioner

SKALA 1:100 (A3)	NUMMER A-40-2-10	BET
---------------------	---------------------	-----