




TAKPLAN

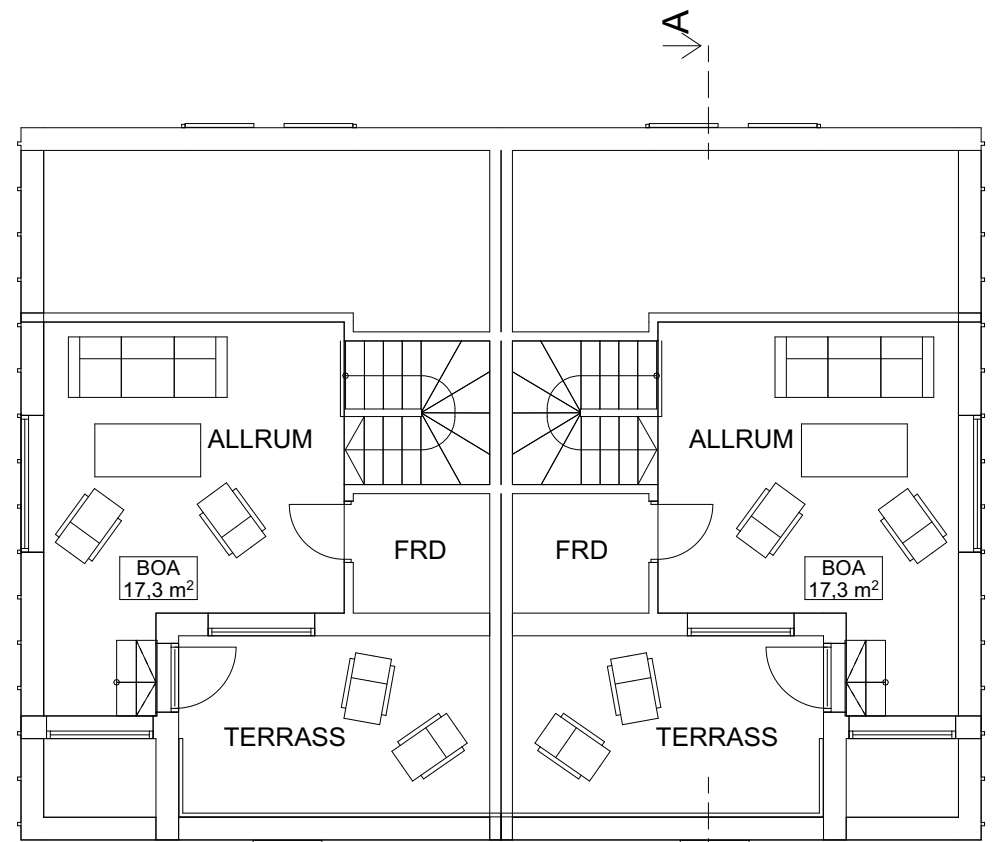

VIND

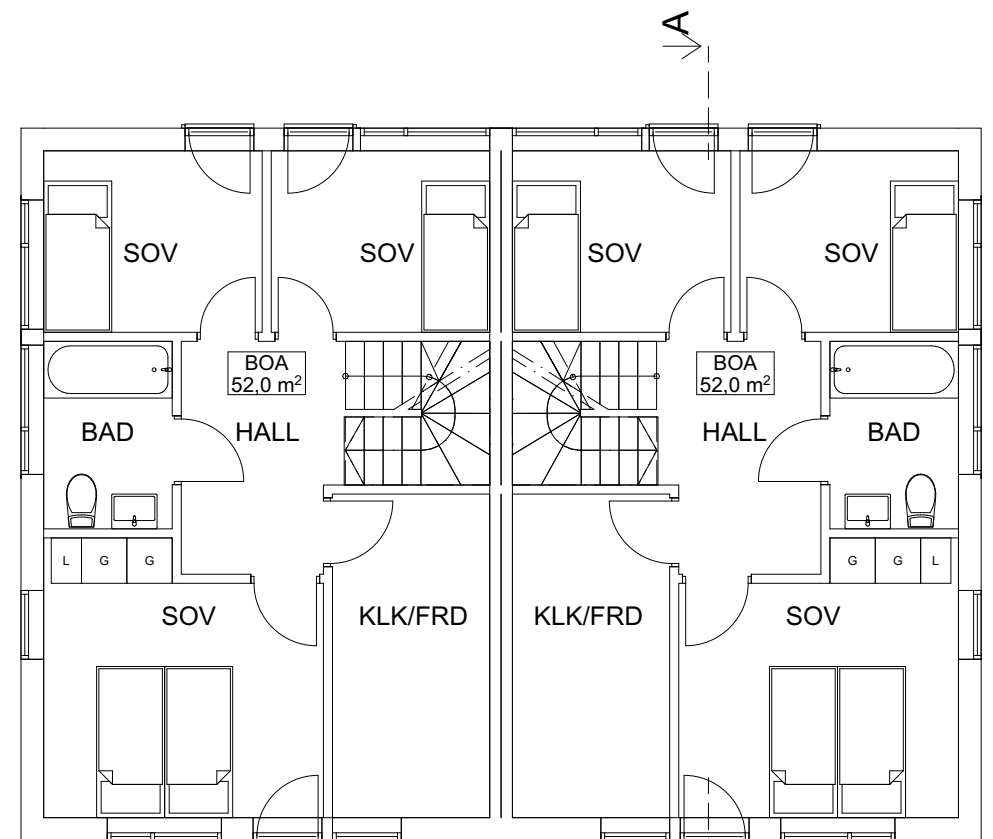

PLAN 2

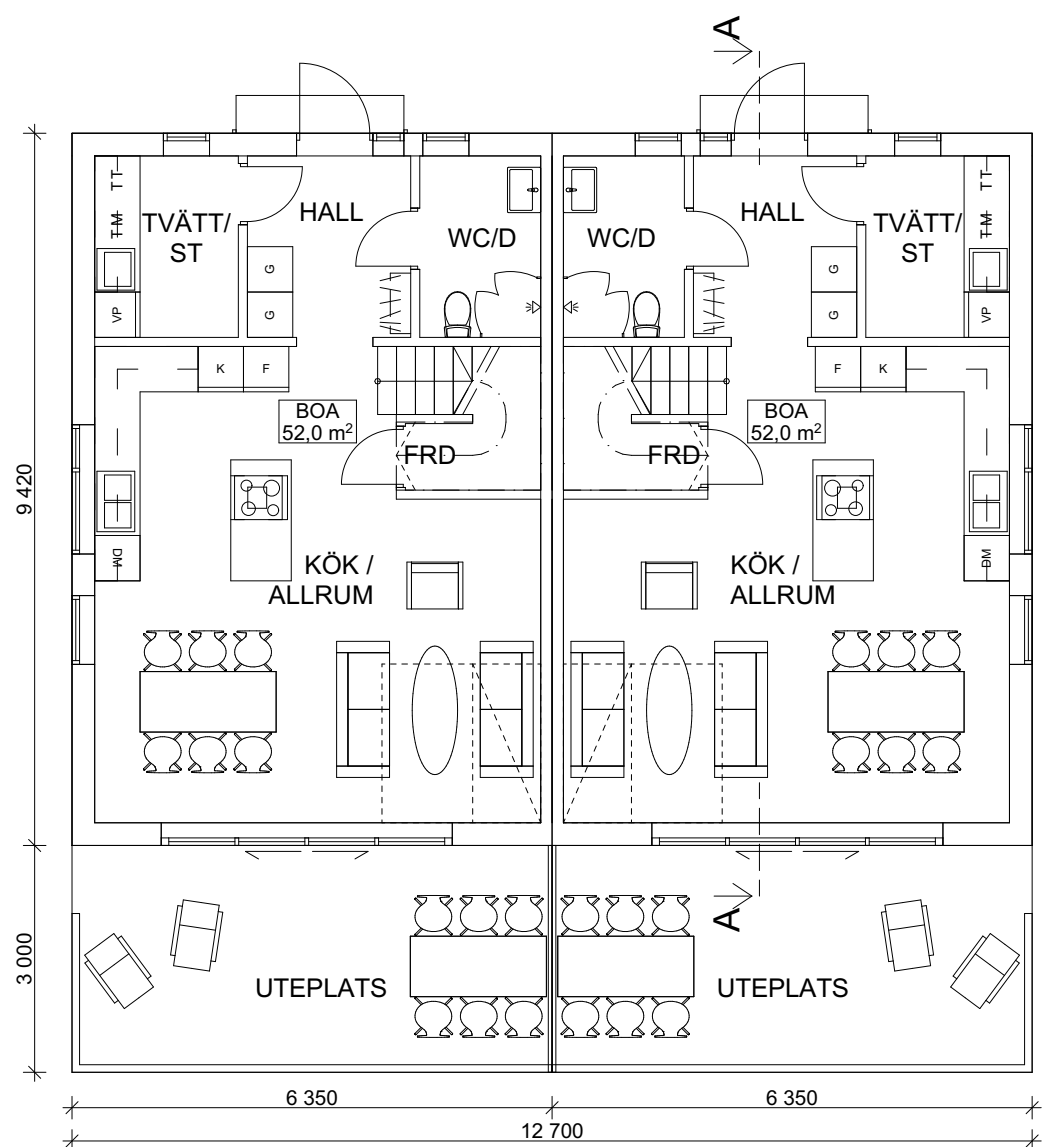


PLAN 1


FASAD MOT NORR



FASAD MOT ÖSTER

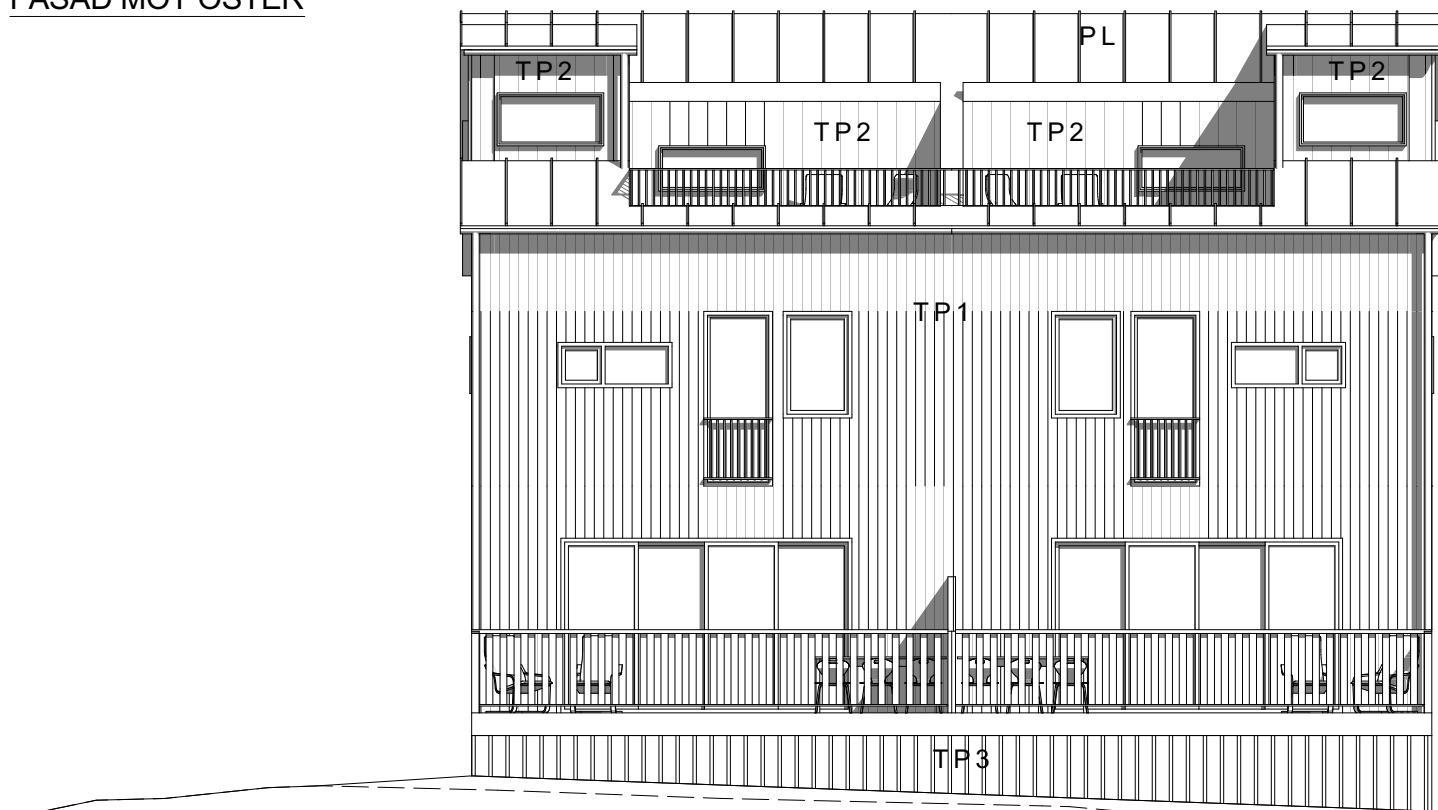


FASAD MOT SÖDER

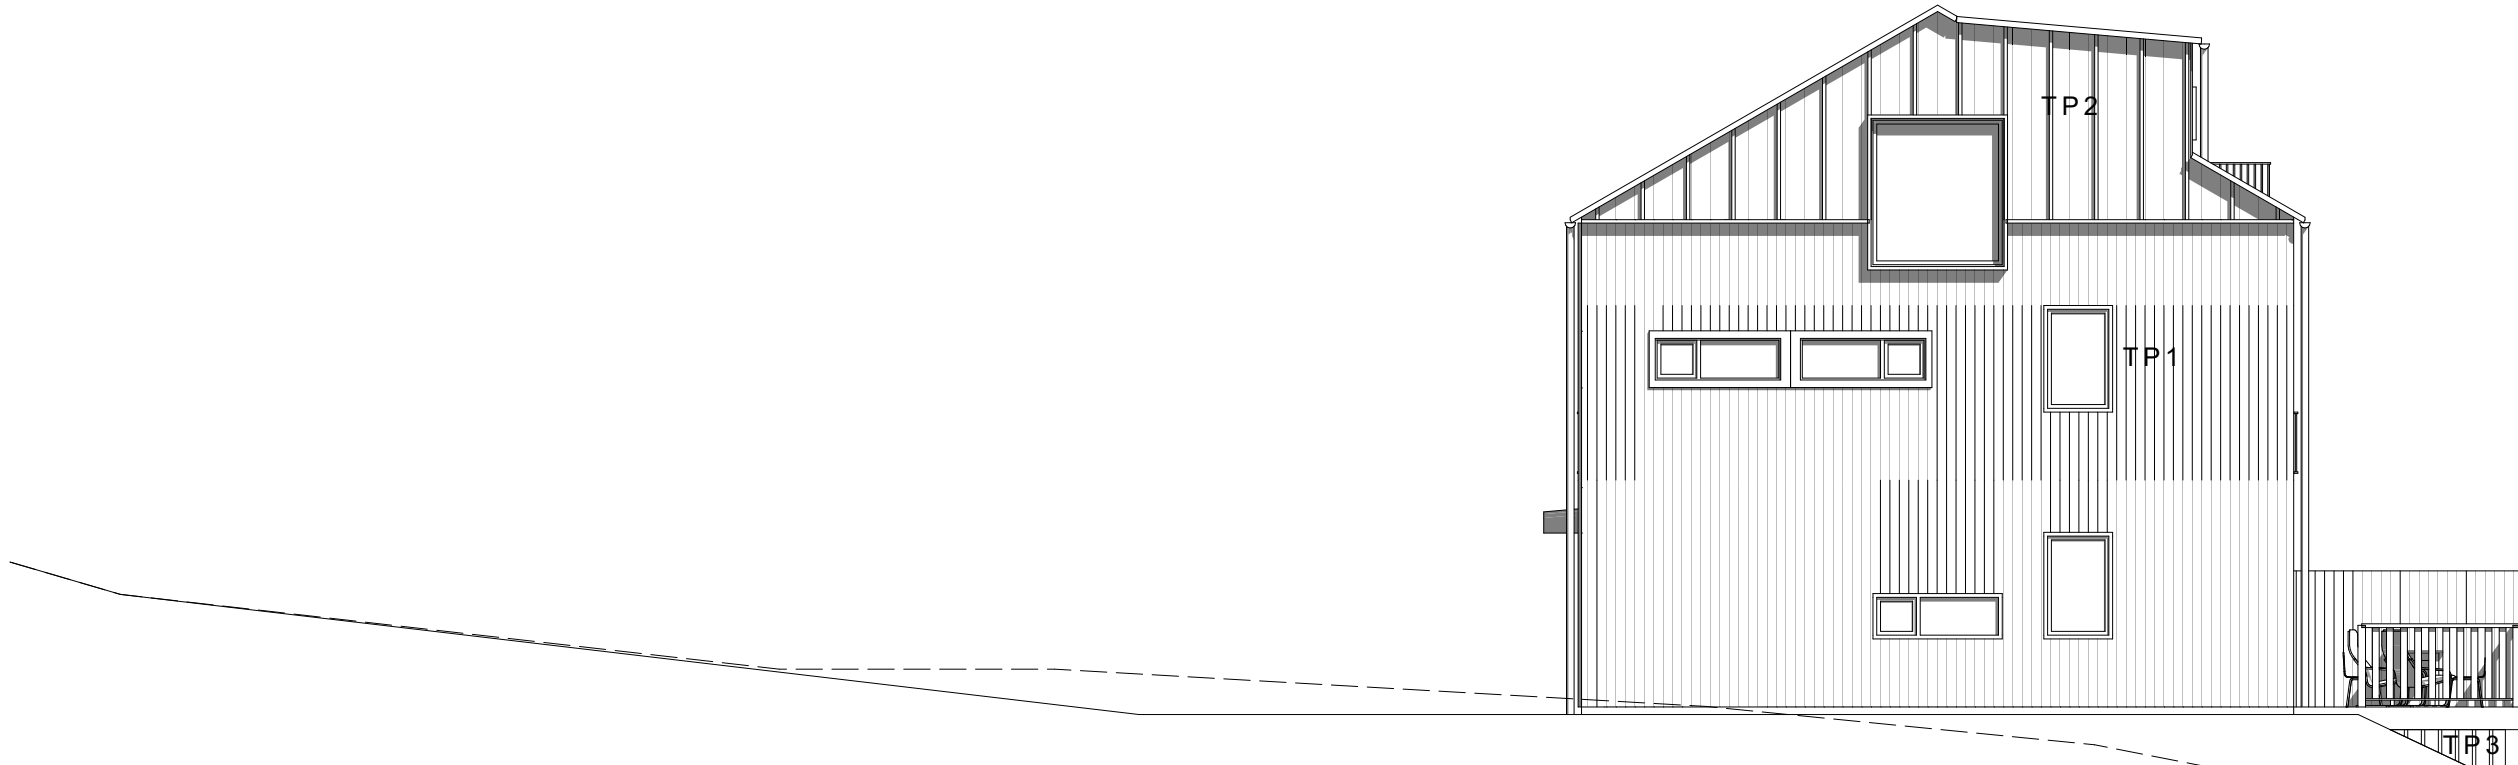


FASAD MOT VÄSTER

SKALA 1:100

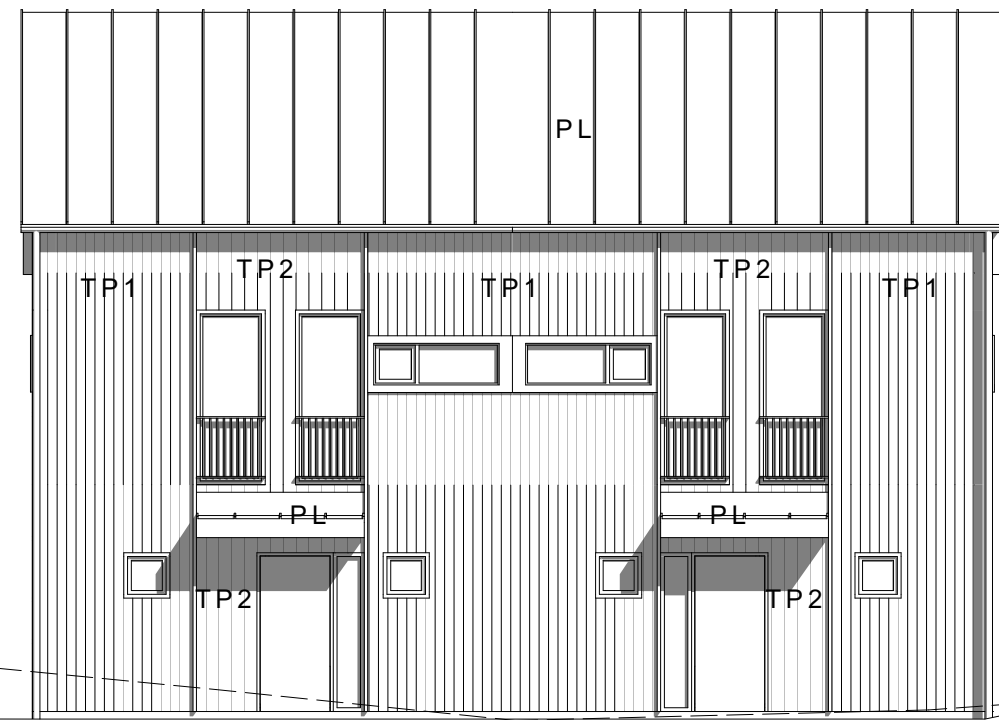

SEKTION A-A

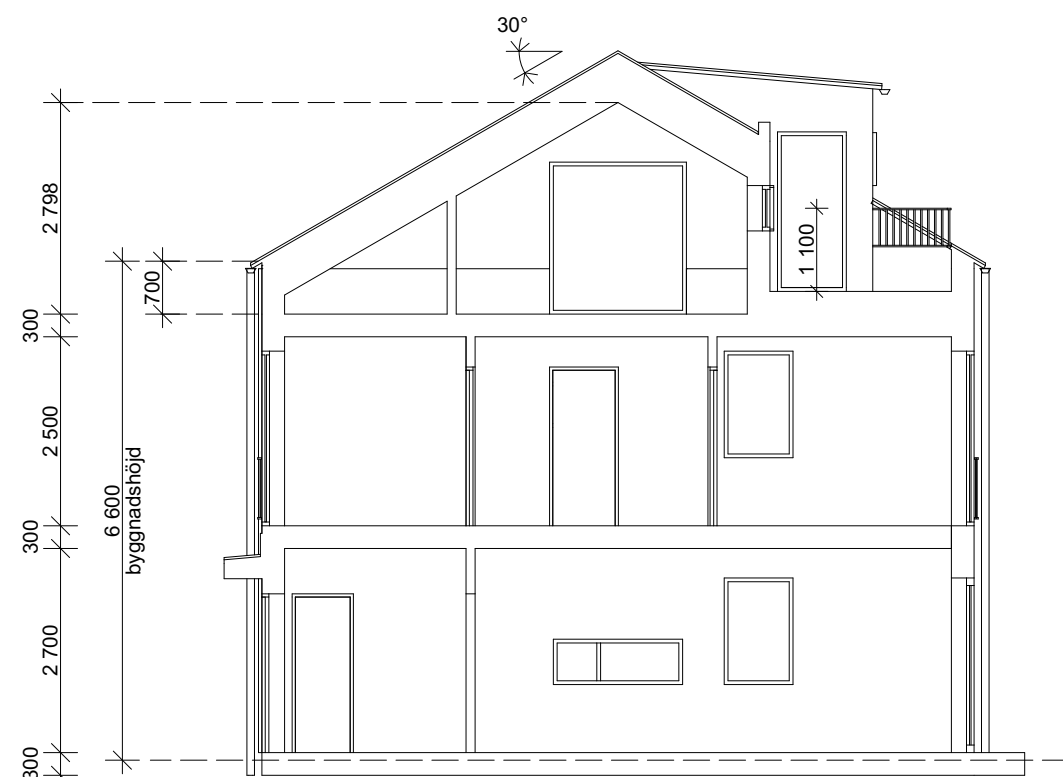

FÖRKLARINGAR

- TP1 STÅENDE TRÄPANEL,
TÄCKLASYR SVART
KULÖR NCS S 8000-N
- TP2 STÅENDE SPÄRPANEL MED
TÄCKLIST VAR 3E PANELBRÄD
TÄCKLASYR SVART
KULÖR NCS S 8000-N
- TP3 TRÄPANEL GLES,
TÄCKLASYR SVART
KULÖR NCS S 8000-N
- PL PLÄTTAK
BANDTÄCKT PLÅT SVART
KULÖR NCS S 8000-N
- ← RIKTNING TAKFALL
- ~ BEF MARKNIVÅ
- ~ NY MARKNIVÅ

DÖRRBLAD, DÖRR- OCH
FÖNSTERKARMAR, SAMT FODER, KI
LIKT PLÄTTAK SVART LIKT TAK, KULÖR
NCS S 8000-N

AREOR
BOA: 2 X 121 KVM
BYA: 120 KVM

BET	ÄNDRING AVSER	DATUM	Sign.
BYGGLOVHANDLING			
<div><div>R</div><div>Reinova Properties</div></div>			
KAPELLMÄSTAREN 7 STOCKHOLMS KOMMUN			
NYBYGGNAD BOSTÄDER			
<div><div><div><div>GisteråsJöstrand Arkitektur AB</div><div>Akademigatan 4F 831 40 Östersund 063-57 00 90 www.gisterasjostrand.se</div></div><div><div>GISTERÅS JOSTRAND ARKITEKTUR</div></div></div></div>			
UPPDRAG NR 22-4272-57602	RITAD AV HAJO	HANDLÄGGARE CHEL	
DATUM 2023-06-26	ANSVARIG CHRISTEL ELVSGÅRD EKMAN		
NYBYGGGNATION BOSTADSHUS HUS 1			
PLANER, FASADER, SEKTION			
SKALA 1:100	NUMMER A-01		BET