




TAKPLAN

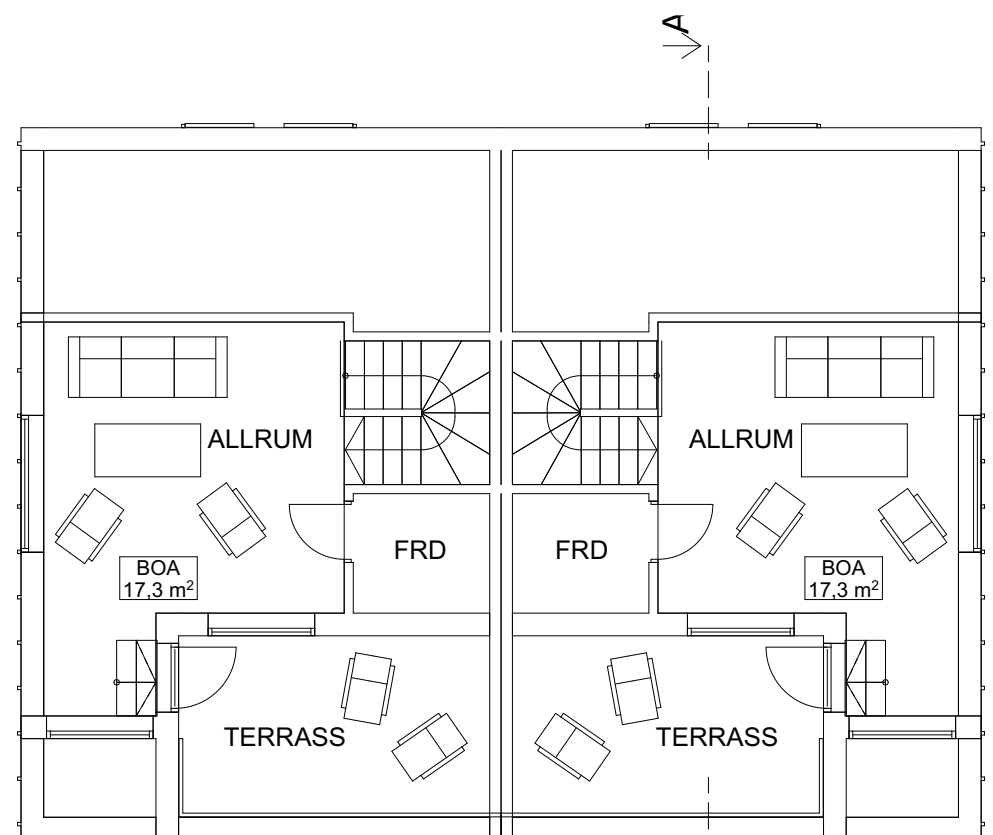


VIND

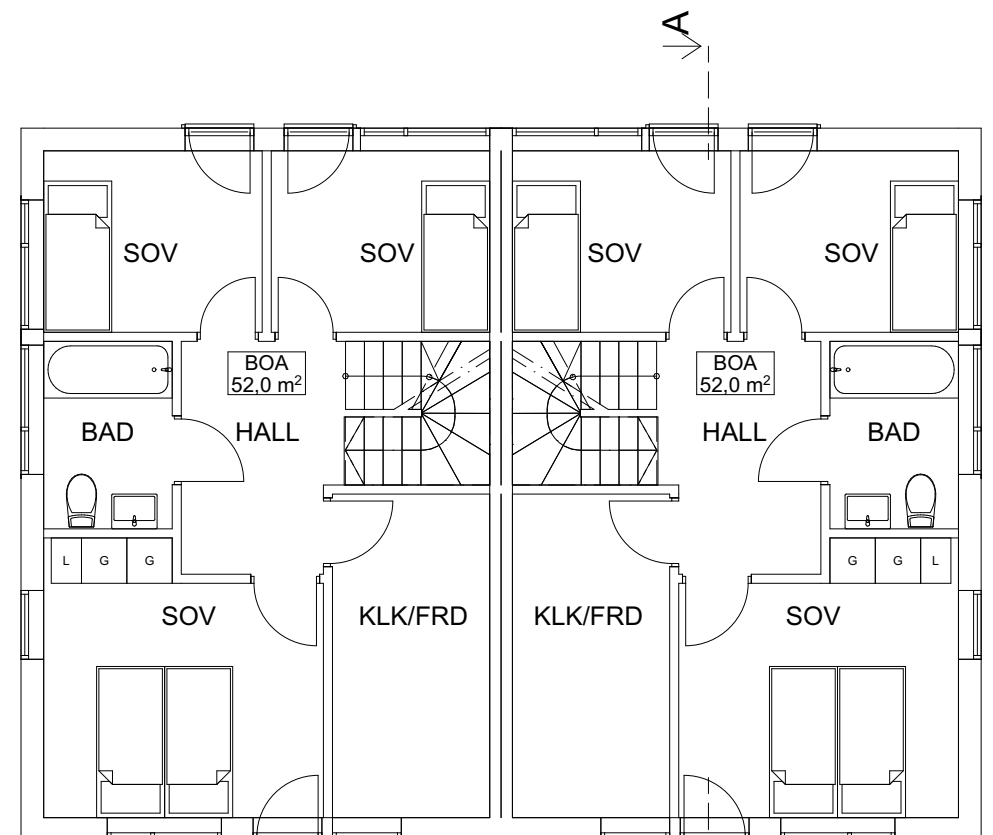


PLAN 2

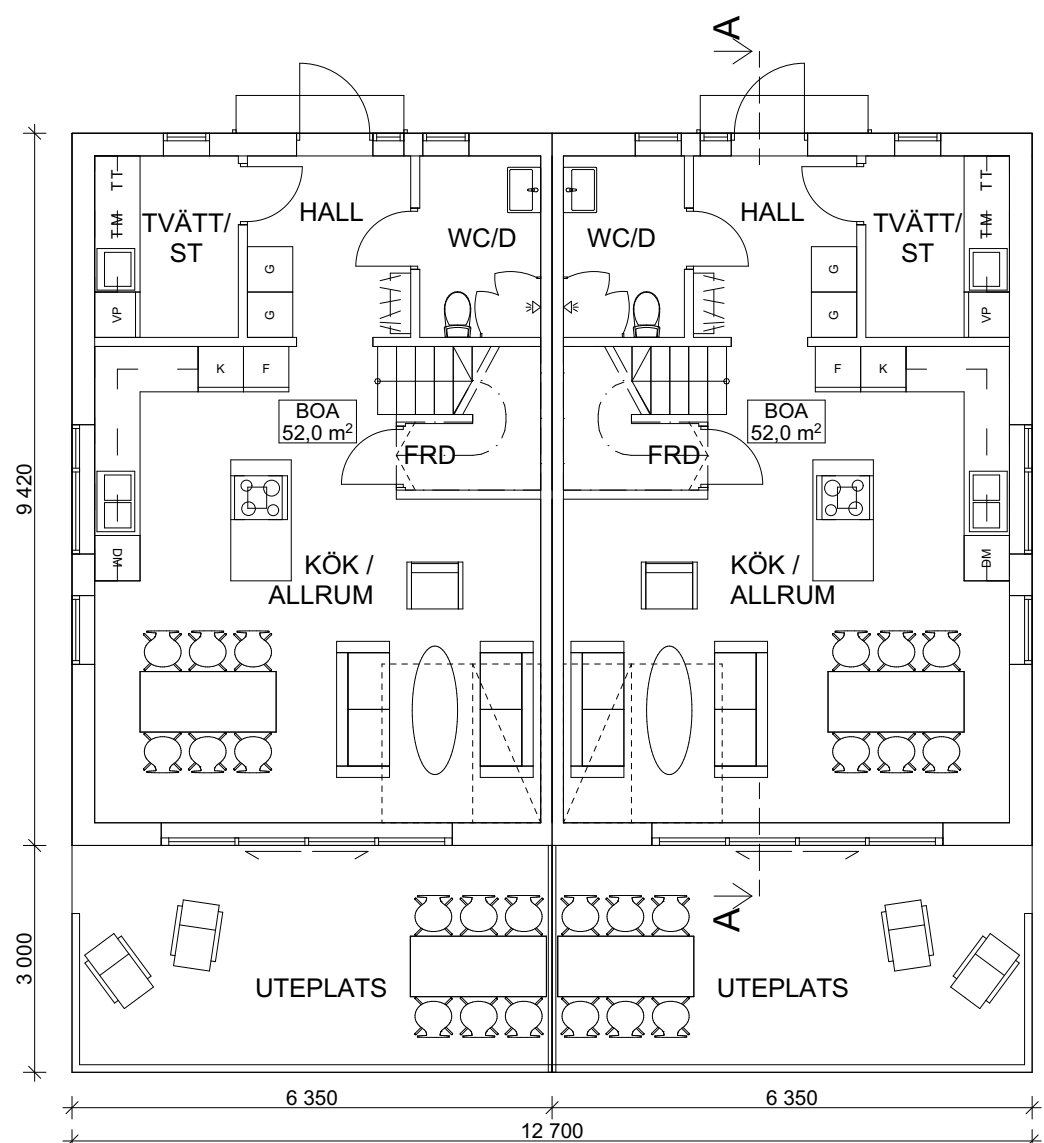


PLAN 1

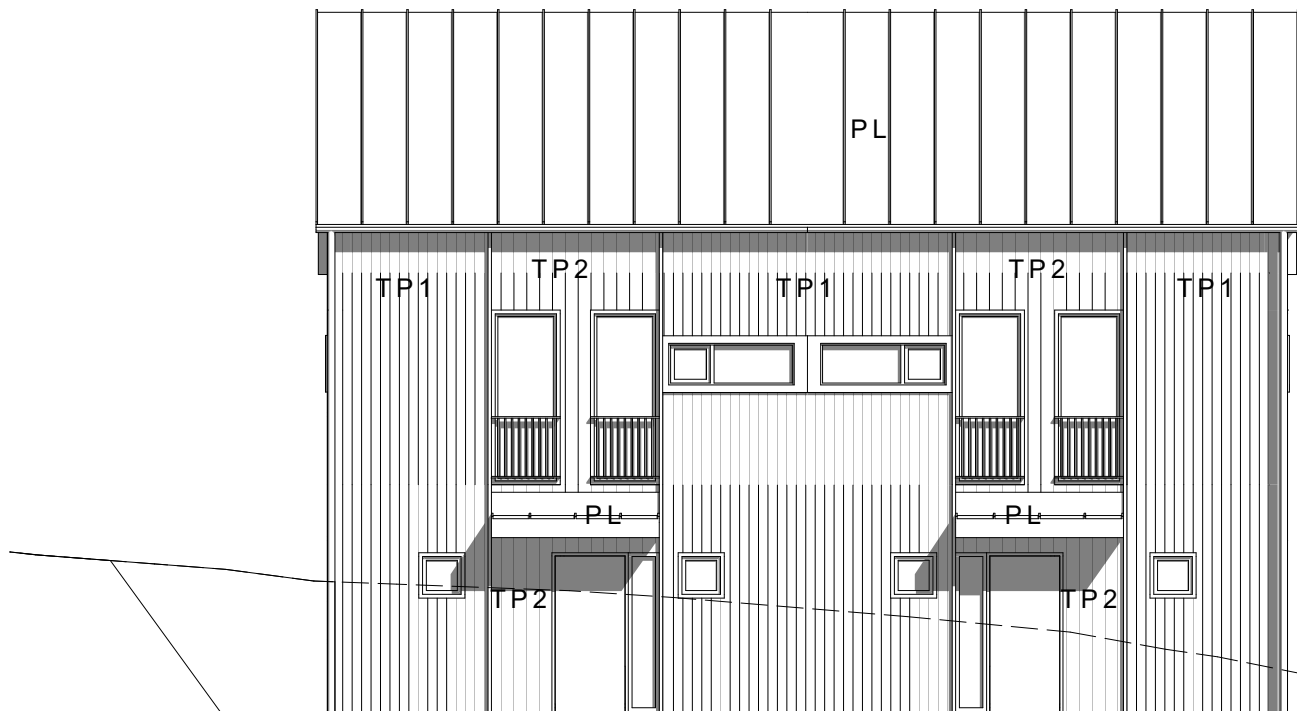

FASAD MOT NORR

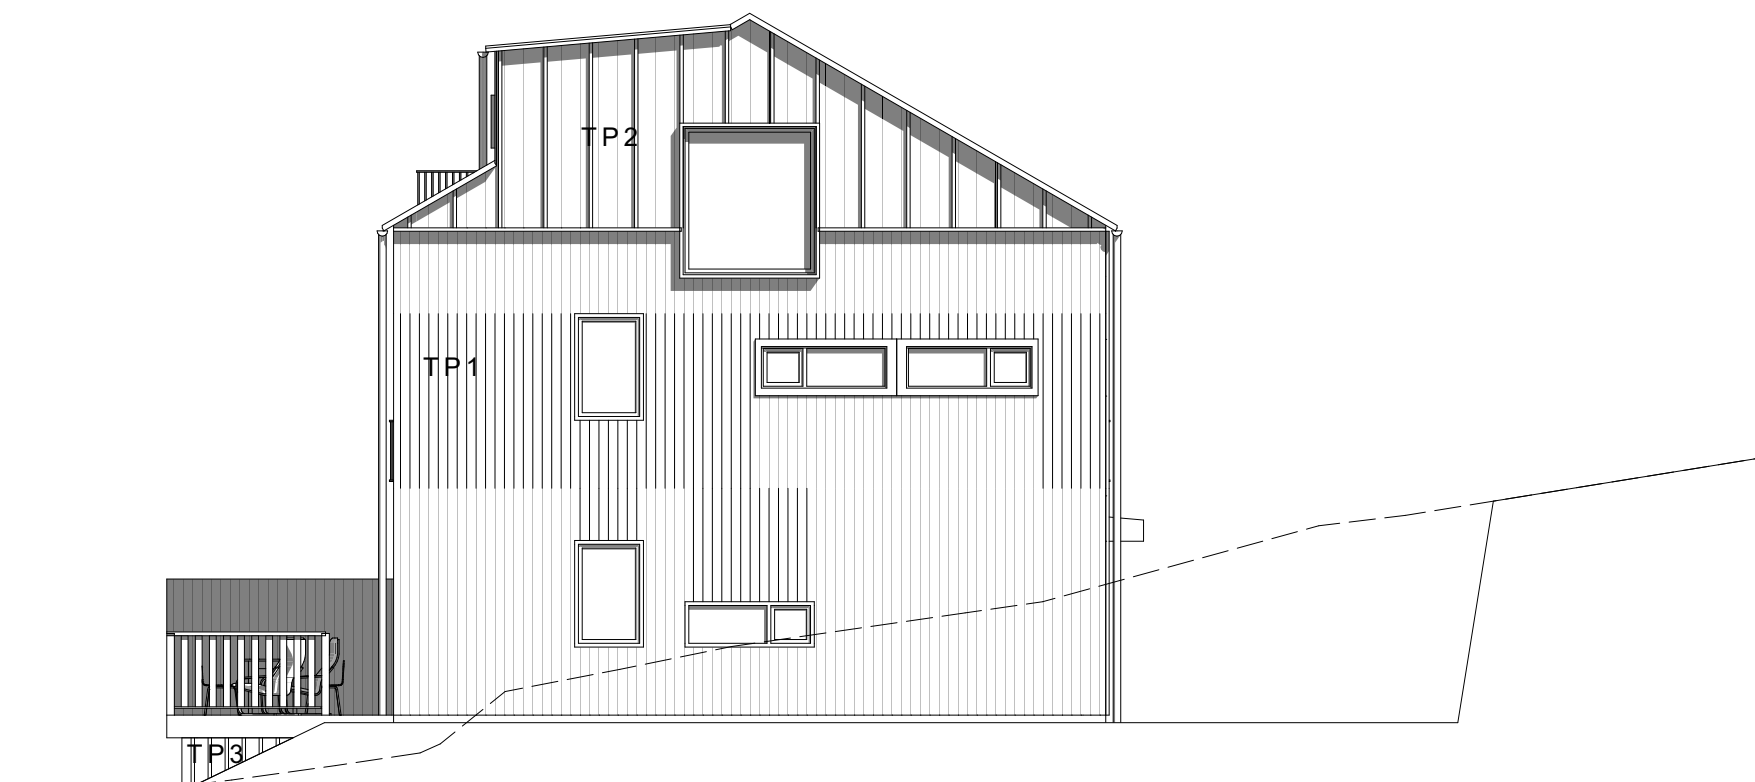



FASAD MOT ÖSTER

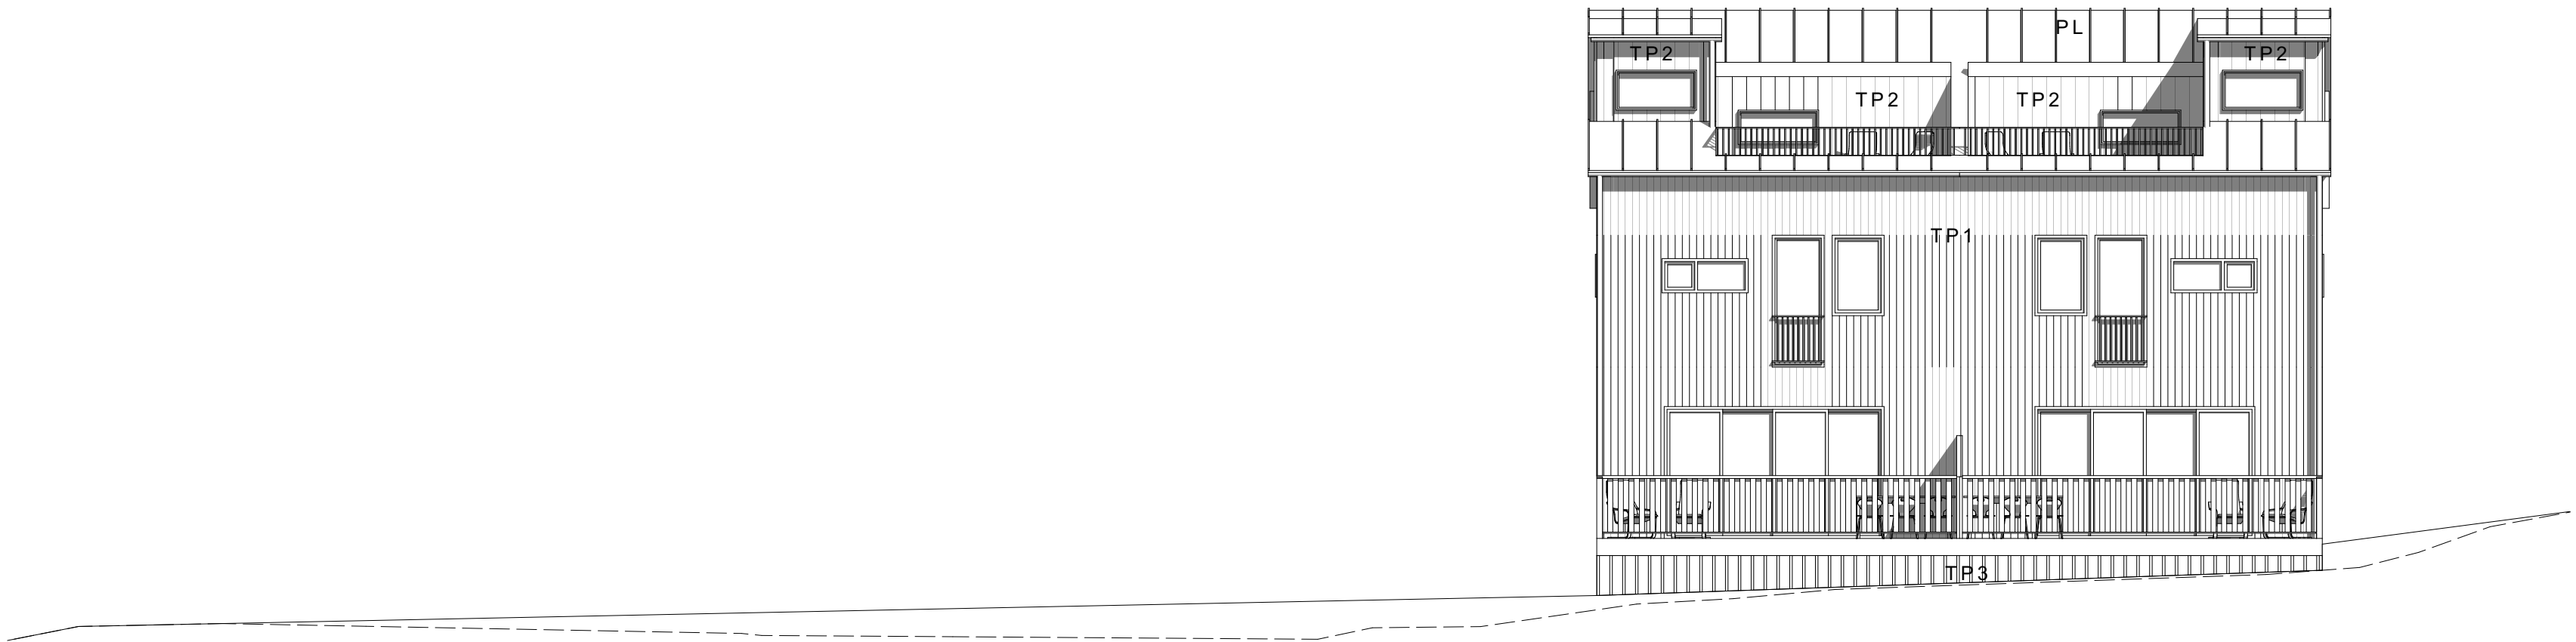

FASAD MOT SÖDER



FASAD MOT VÄSTER

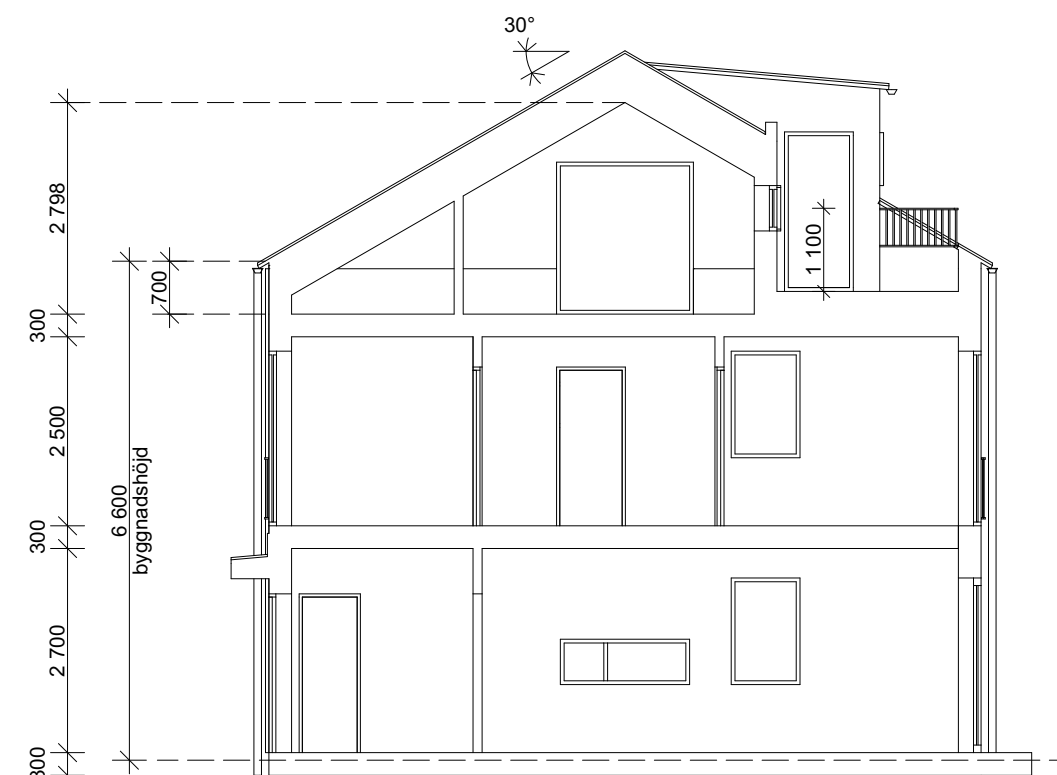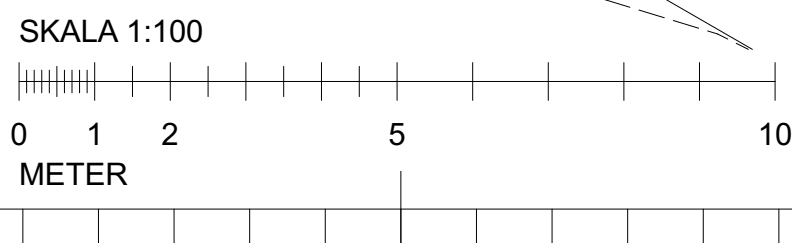

SEKTION A-A

## FÖRKLARINGAR

- TP1 STÅENDE TRÅPANEL,  
TÄCKLASYR SVART  
KULÖR NCS S 8000-N
- TP2 STÅENDE SPÅRPANEL MED  
TÄCKLIST VAR 3E PANELBRÄD  
TÄCKLASYR SVART  
KULÖR NCS S 8000-N
- TP3 TRÅPANEL GLES,  
TÄCKLASYR SVART  
KULÖR NCS S 8000-N
- PL PLÅTTAK  
BANDTÄCKT PLÅT SVART  
KULÖR NCS S 8000-N

RIKTNING TAKFALL

BEF MARKNIVÅ

NY MARKNIVÅ

DÖRRBLAD, DÖRR- OCH  
FÖNSTERKARMAR, SAMT FODER, KI  
LIKT PLÅTTAK SVART LIKT TAK, KULÖR  
NCS S 8000-N

## AREOR

BOA: 2 X 121 KVM

BYA: 120 KVM

BET	ÄNDRING AVSER	DATUM	Sign.
-----	---------------	-------	-------

## BYGGLOVHANDLING



## KAPELLMÄSTAREN 7

STOCKHOLMS KOMMUN

## NYBYGGNAD

BOSTÄDER

## Gisteråsstrand

Arkitektur AB

Akademigatan 4F

831 40 Östersund

063-57 00 90

www.gisterasstrand.se

GISTERÅS  
ERÅS  
JOST  
RAND  
ARKITEKTUR

UPPDRAG NR 22-4272-67602	RITAD AV HAJO	HANDLÄGGARE CHEL
DATUM 2023-06-26	ANSVARIG CHRISTEL ELVSGÅRD EKMAN	

NYBYGGNATION BOSTADSHUS  
HUS 2

PLANER, FASADER, SEKTION

SKALA 1:100	NUMMER A-02	BET
----------------	----------------	-----