




TAKPLAN

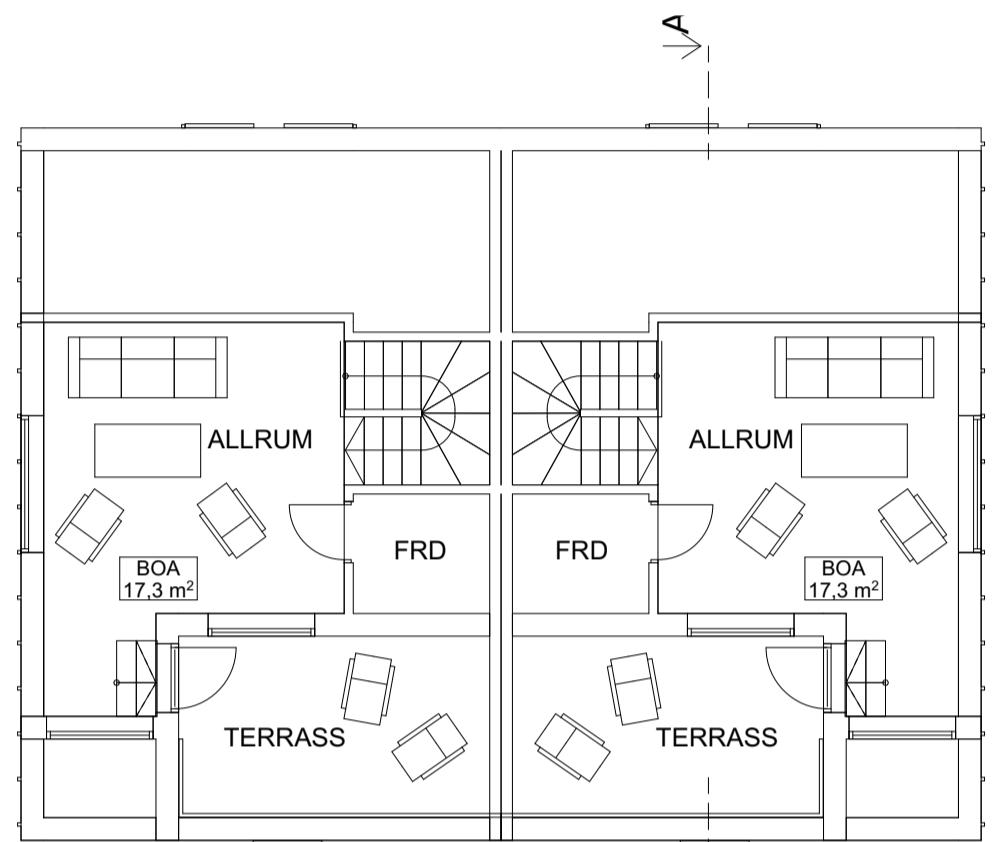


VIND

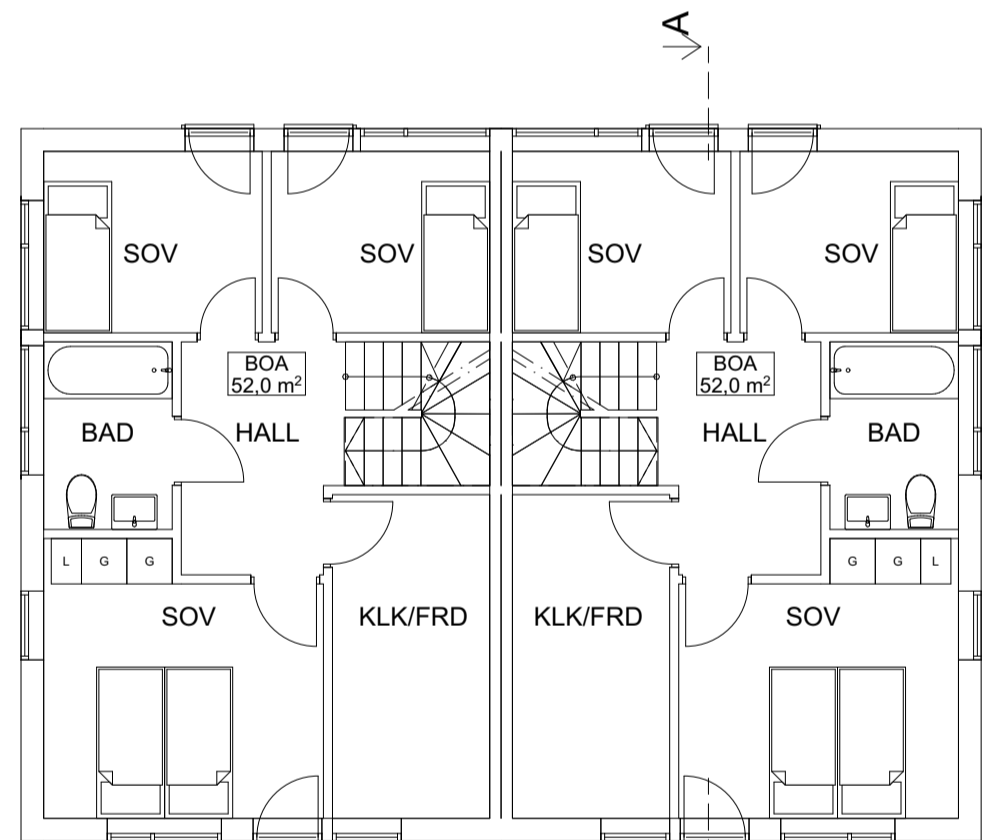


PLAN 2

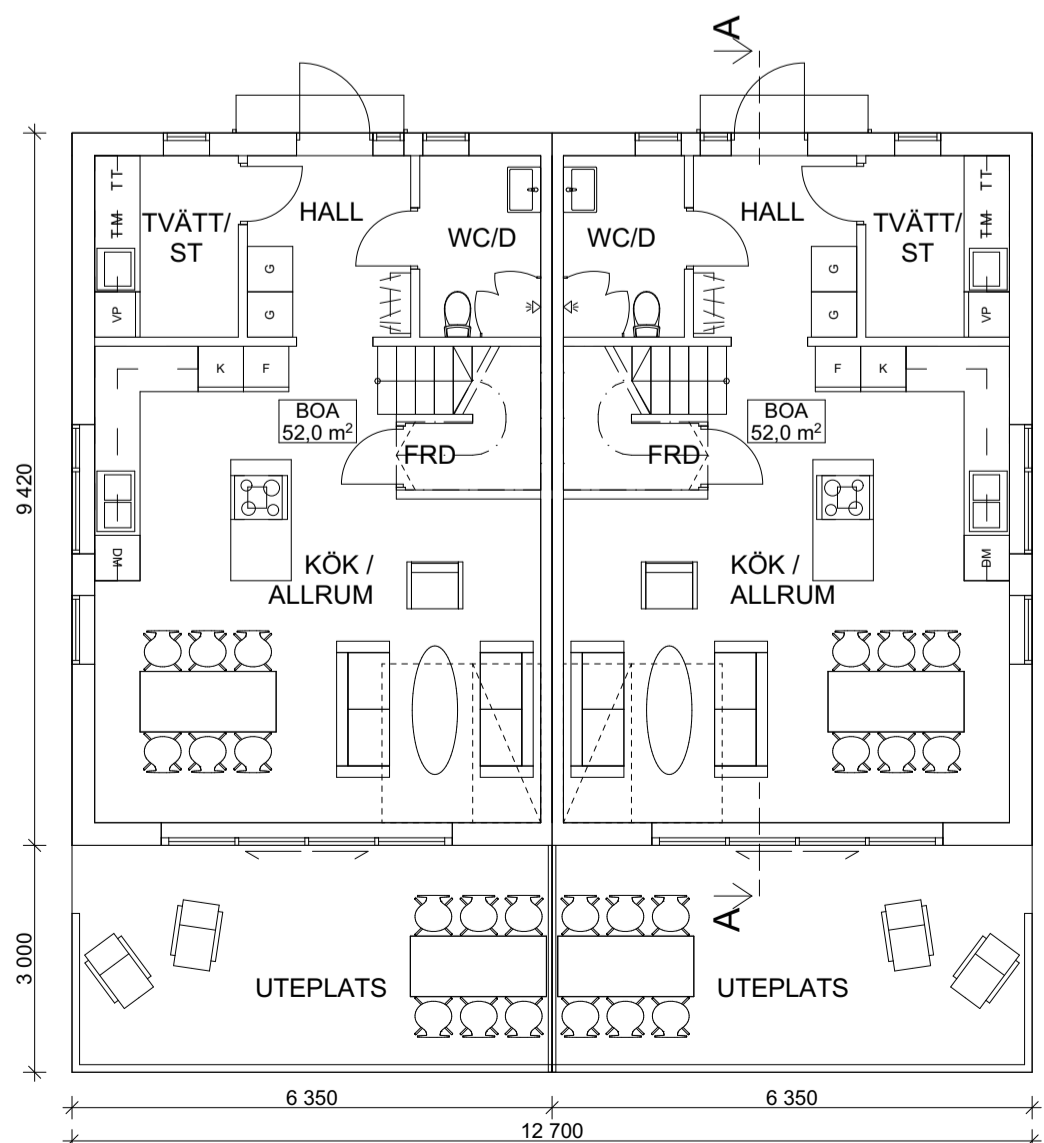


PLAN 1

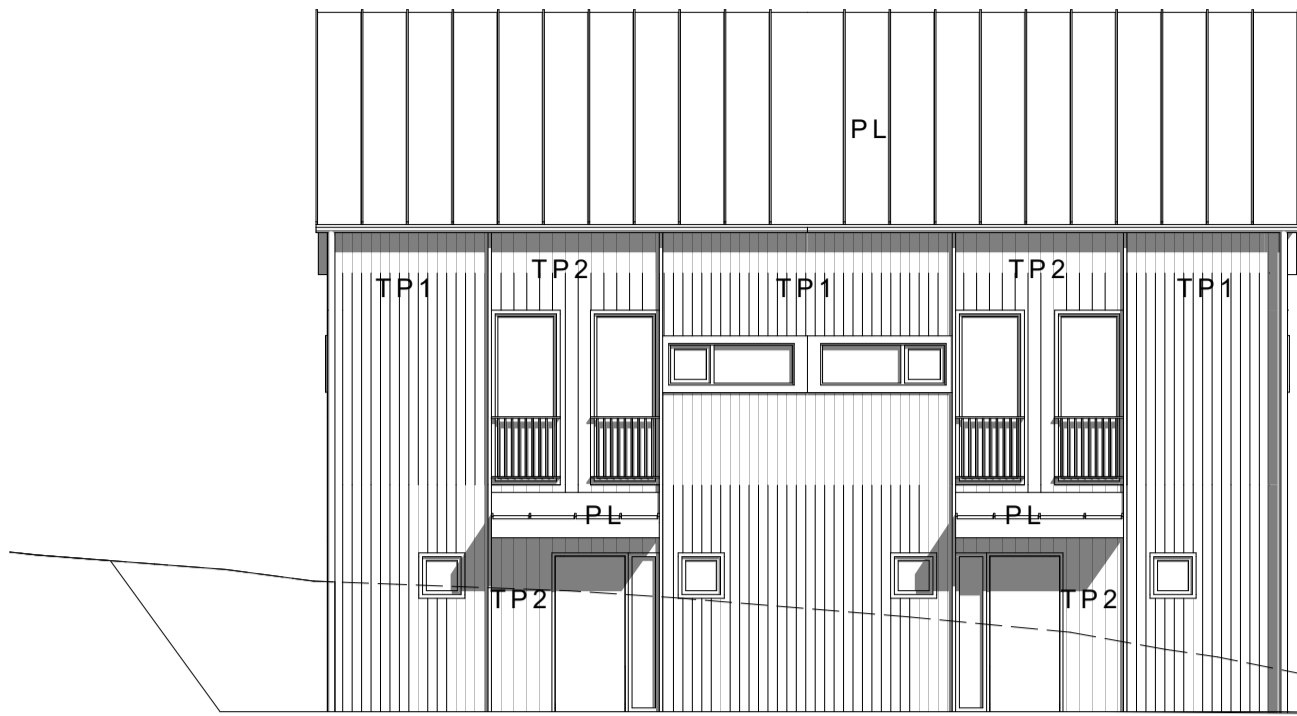

FASAD MOT NORR

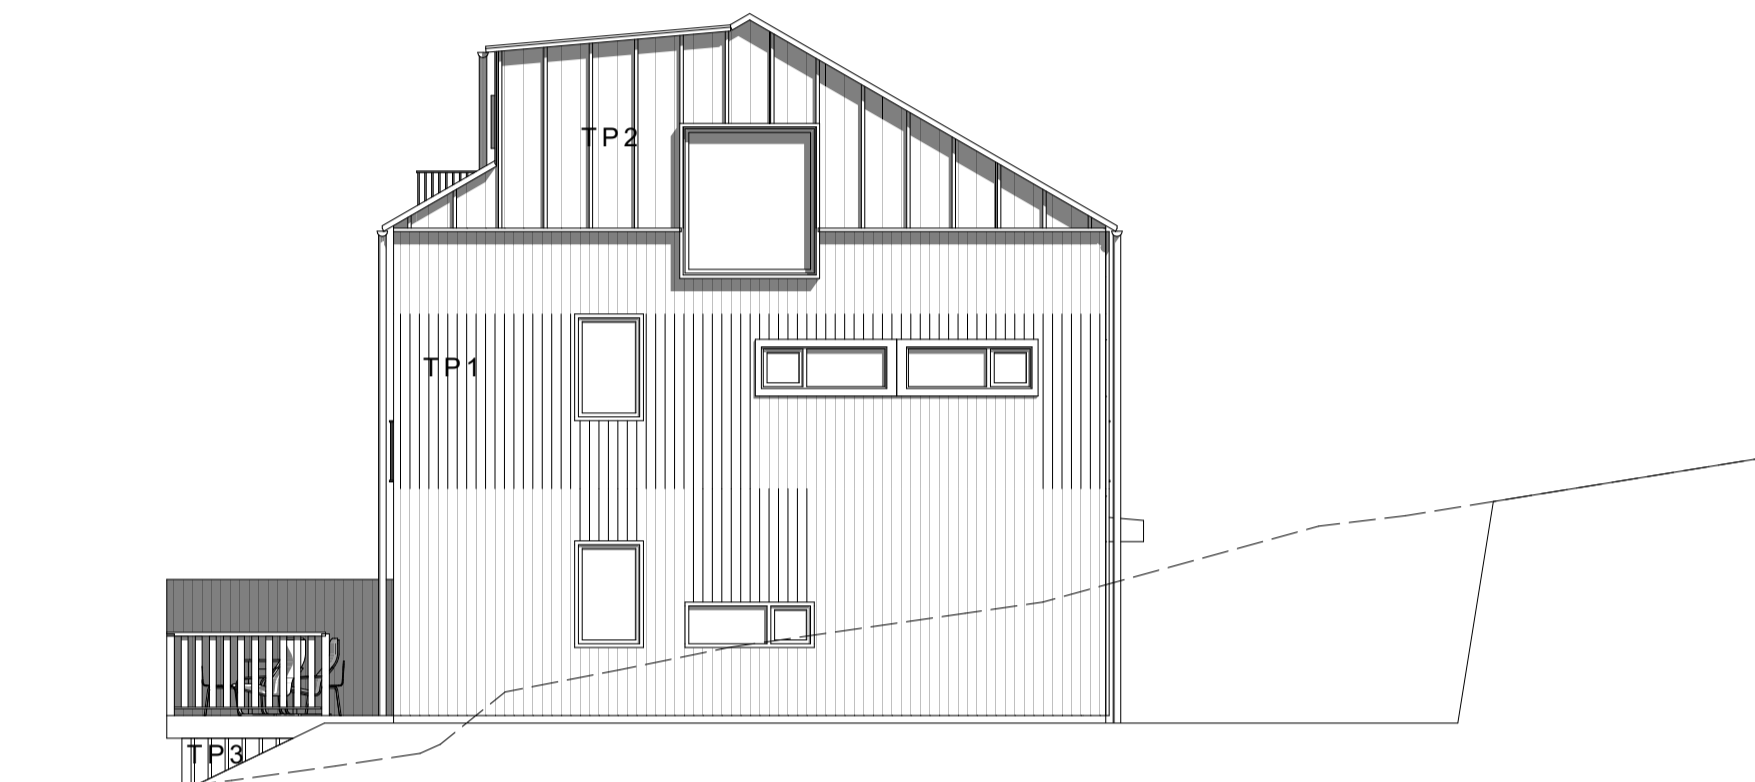

FASAD MOT ÖSTER

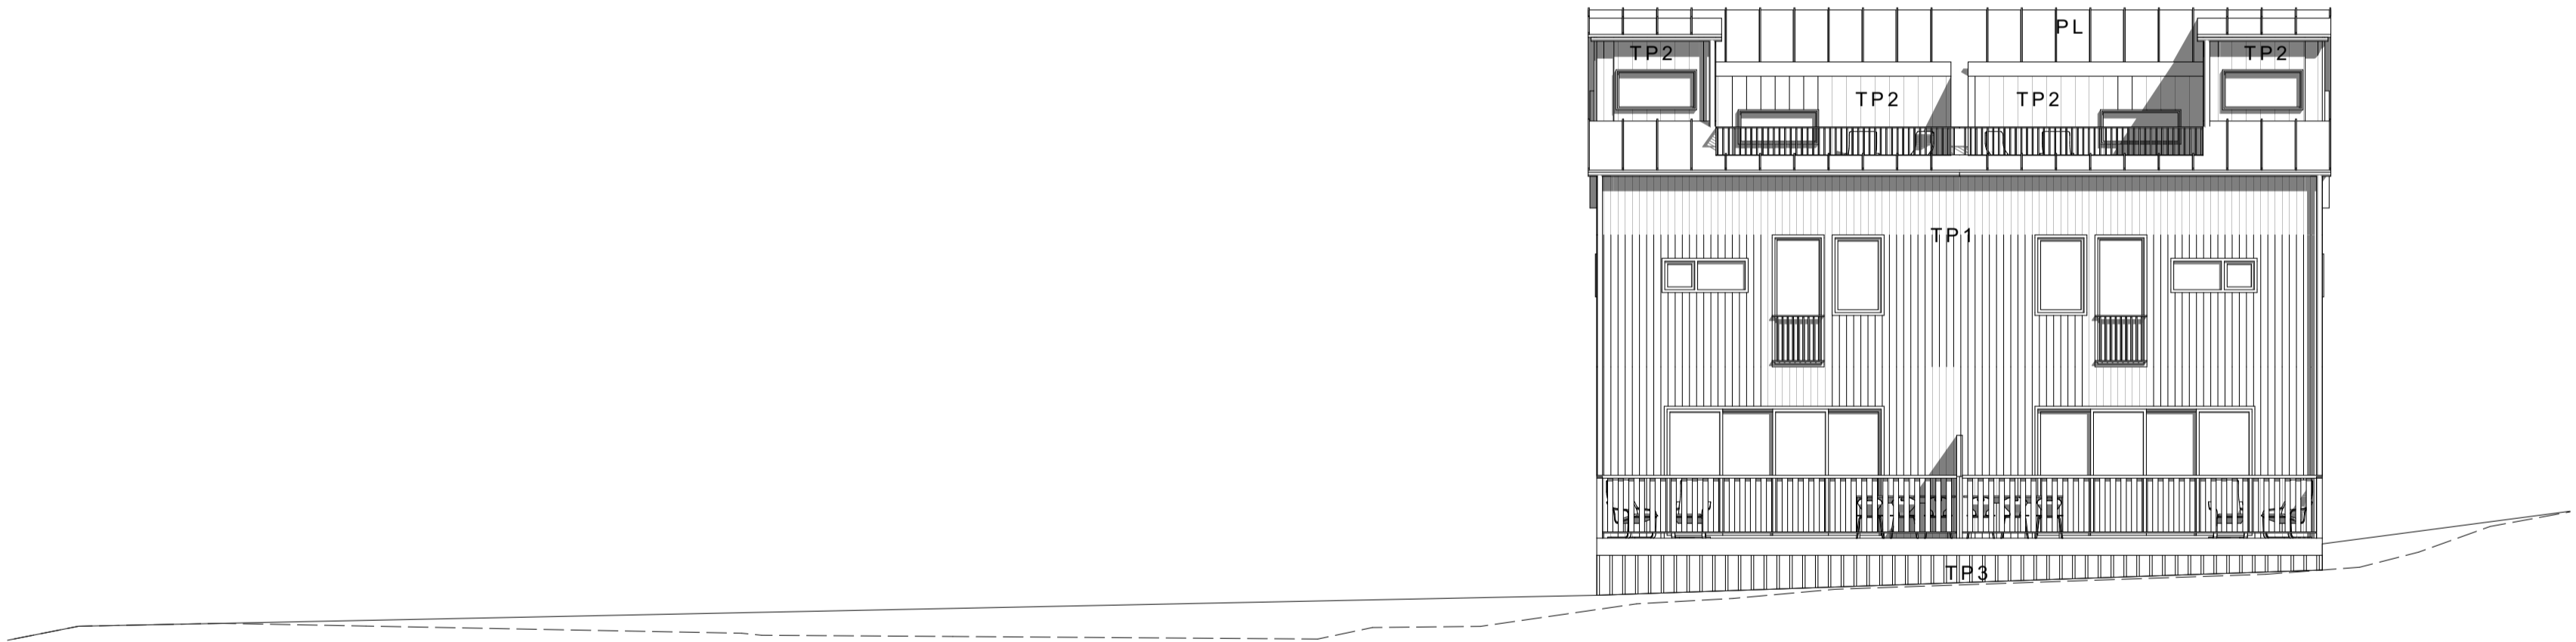


FASAD MOT SÖDER



FASAD MOT VÄSTER

SKALA 1:100

0 1 2 5 10
METER

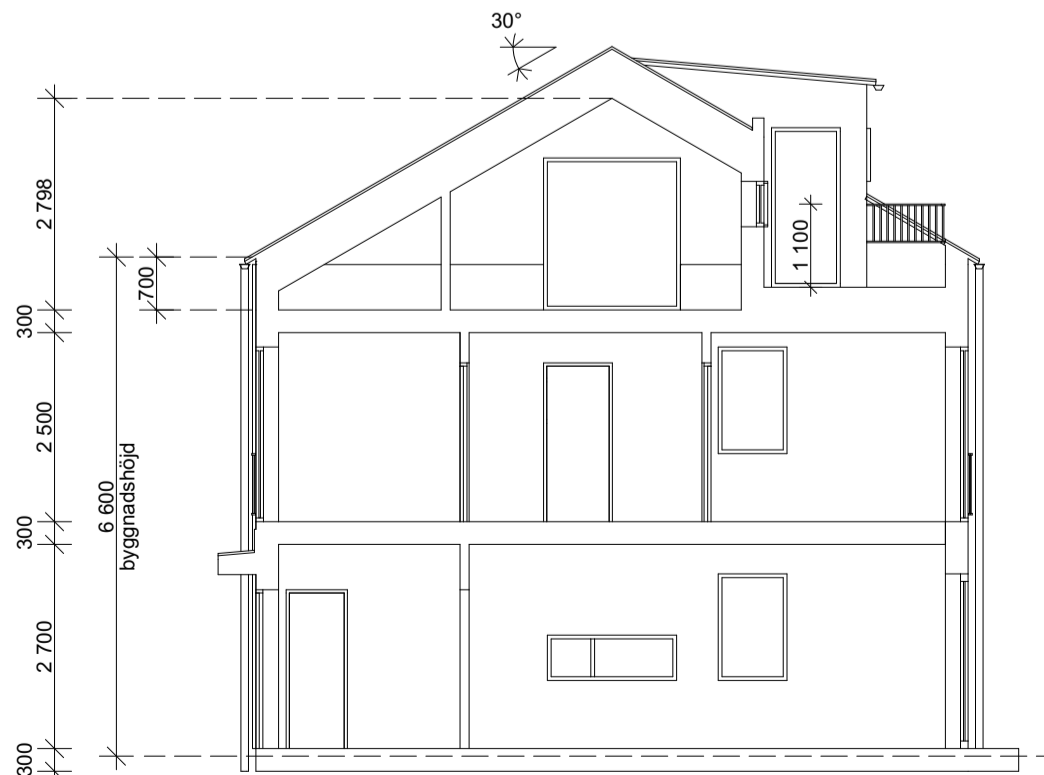

SEKTION A-A

FÖRKLARINGAR

- TP1 STÅENDE TRÄPANEL,
TÄCKLASYR SVART
KULÖR NCS S 8000-N
- TP2 STÅENDE SPÄRPANEL MED
TÄCKLIST VAR 3E PANELBRÄD
TÄCKLASYR SVART
KULÖR NCS S 8000-N
- TP3 TRÄPANEL GLES,
TÄCKLASYR SVART
KULÖR NCS S 8000-N
- PL PLÅTTAK
BANDTÄCKT PLÅT SVART
KULÖR NCS S 8000-N

RIKTNING TAKFALL

BEF MARKNIVÅ

NY MARKNIVÅ

DÖRRBLAD, DÖRR- OCH
FÖNSTERKARMAR, SAMT FODER, KI
LIKT PLÅTTAK SVART LIKT TAK, KULÖR
NCS S 8000-N

AREOR

BOA: 2 X 121 KVM

BYA: 120 KVM

BET ANDRING AVSER DATUM Sign.

BYGGLOVHANDLING

Reinova
Properties

KAPELLMÄSTAREN 7

STOCKHOLMS KOMMUN

NYBYGGNAD

BOSTÄDER

Gisteråsstrand

Arkitektur AB

Akademigatan 4F

831 40 Östersund

063-57 00 90

www.gisterasjoststrand.se

GIST

ERÅS

JOST

RAND

ARKITEKTUR

UPPDRAG NR

22-4272-67602

DATUM

2023-06-26

NYBYGGNATION BOSTADSHUS
HUS 2

SKALA

1:100

NUMMER

A-02

BET