




TAKPLAN

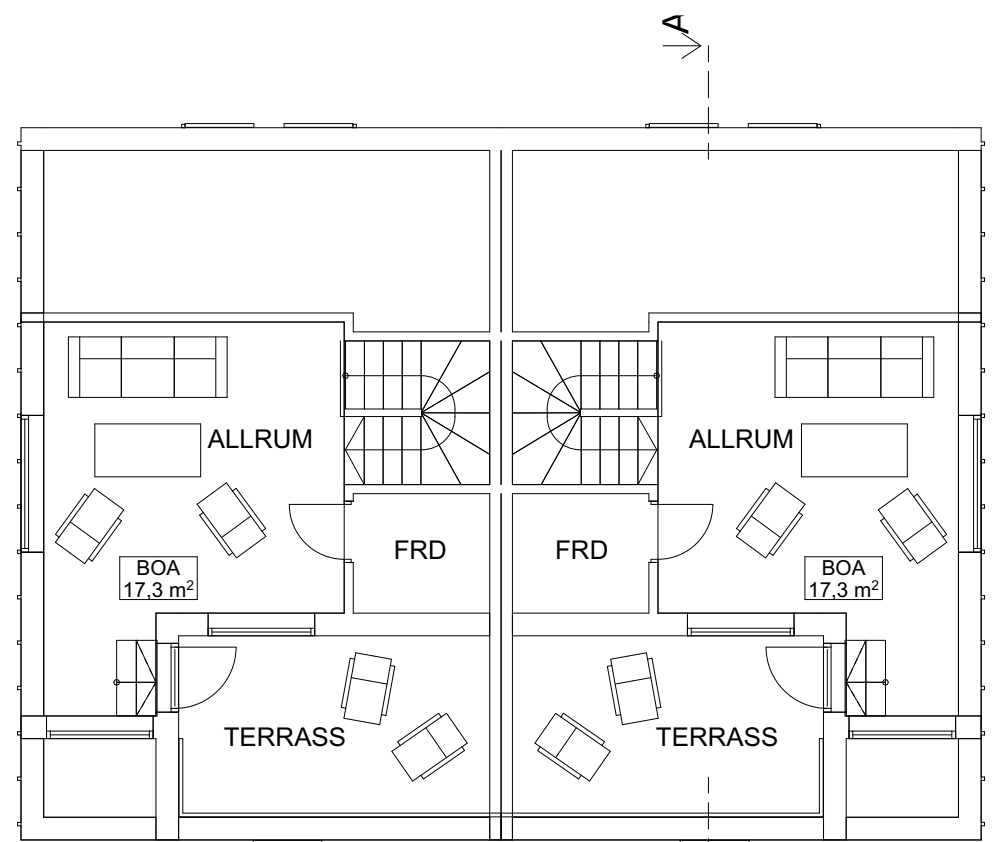


VIND

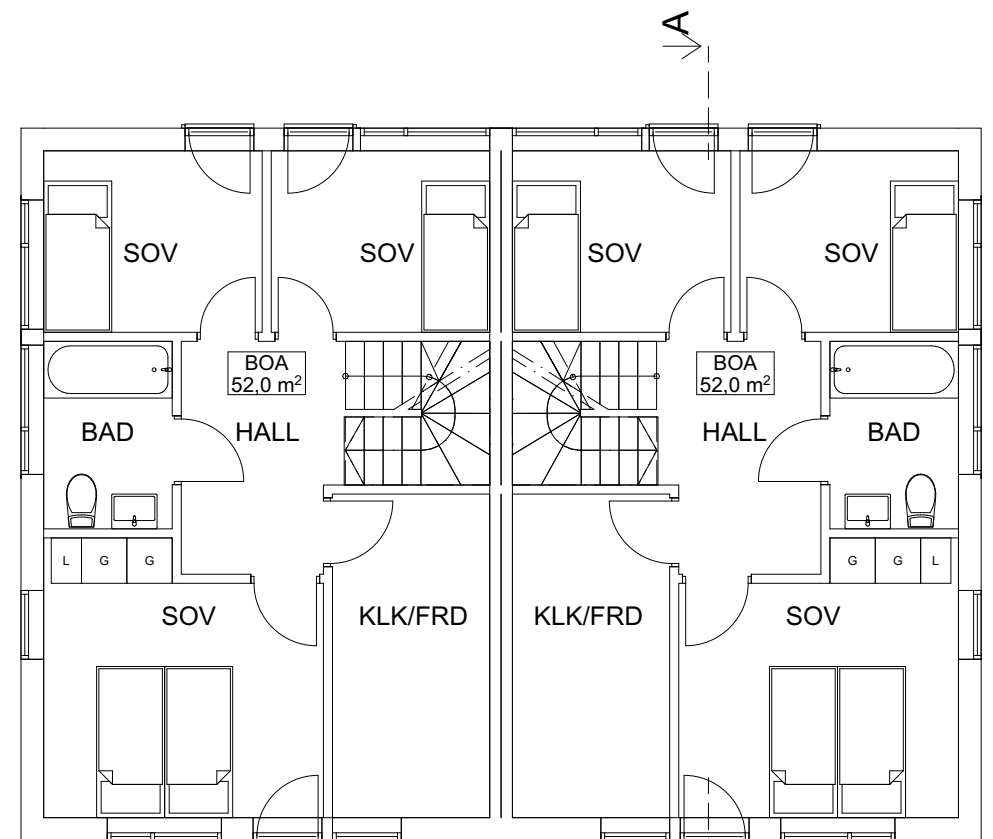


PLAN 2

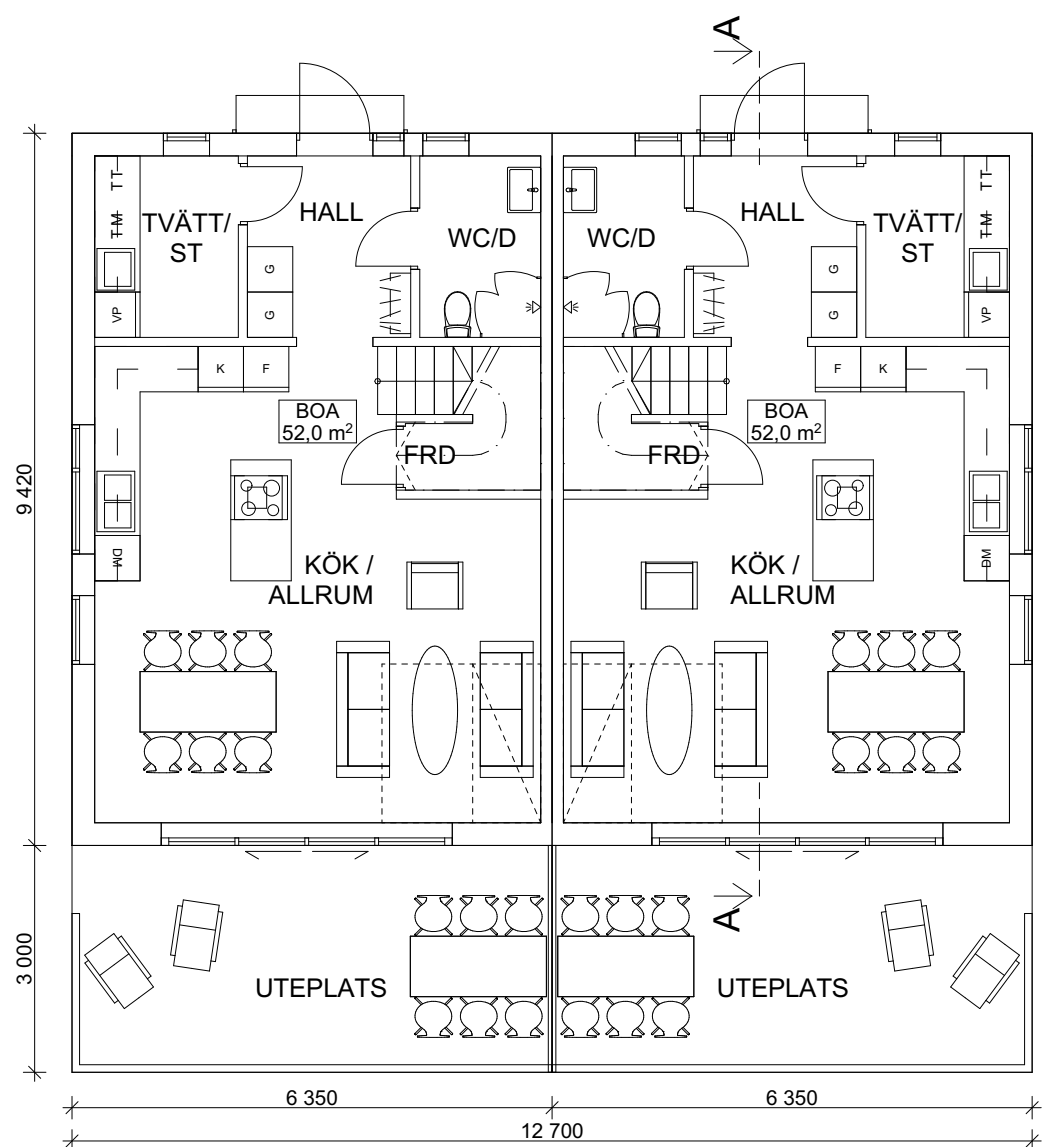


PLAN 1

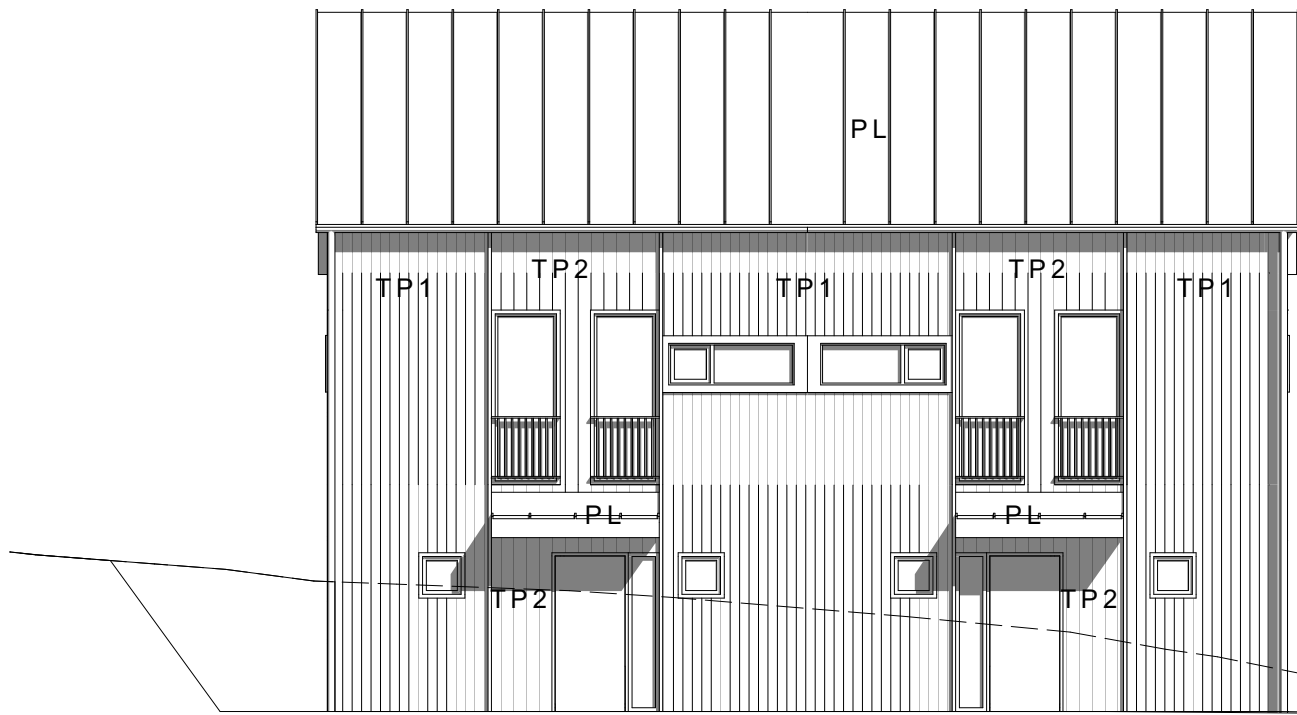

FASAD MOT NORR

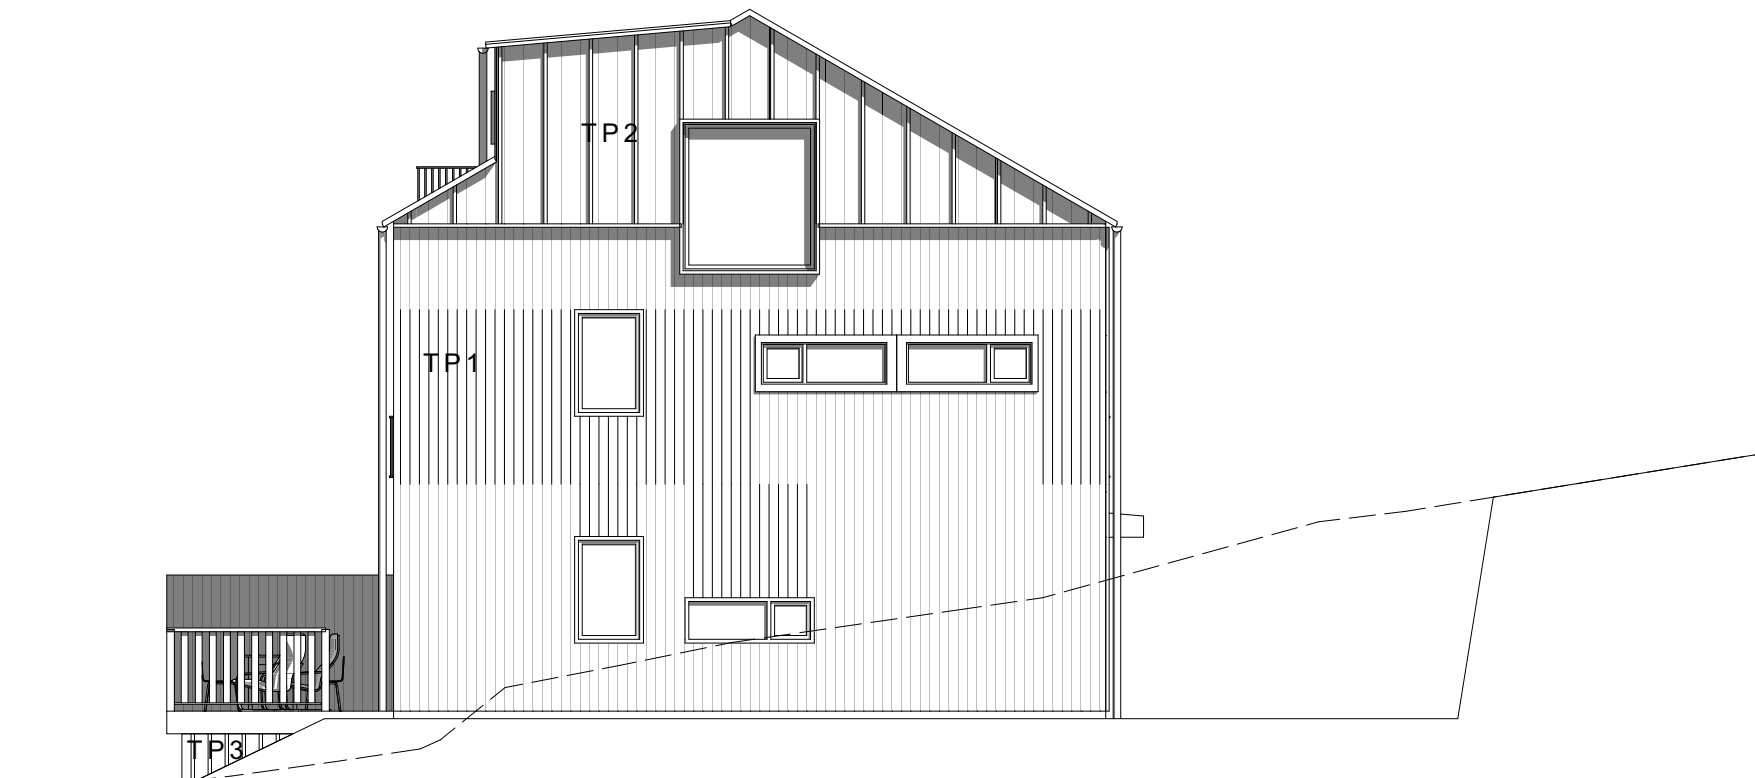



FASAD MOT ÖSTER

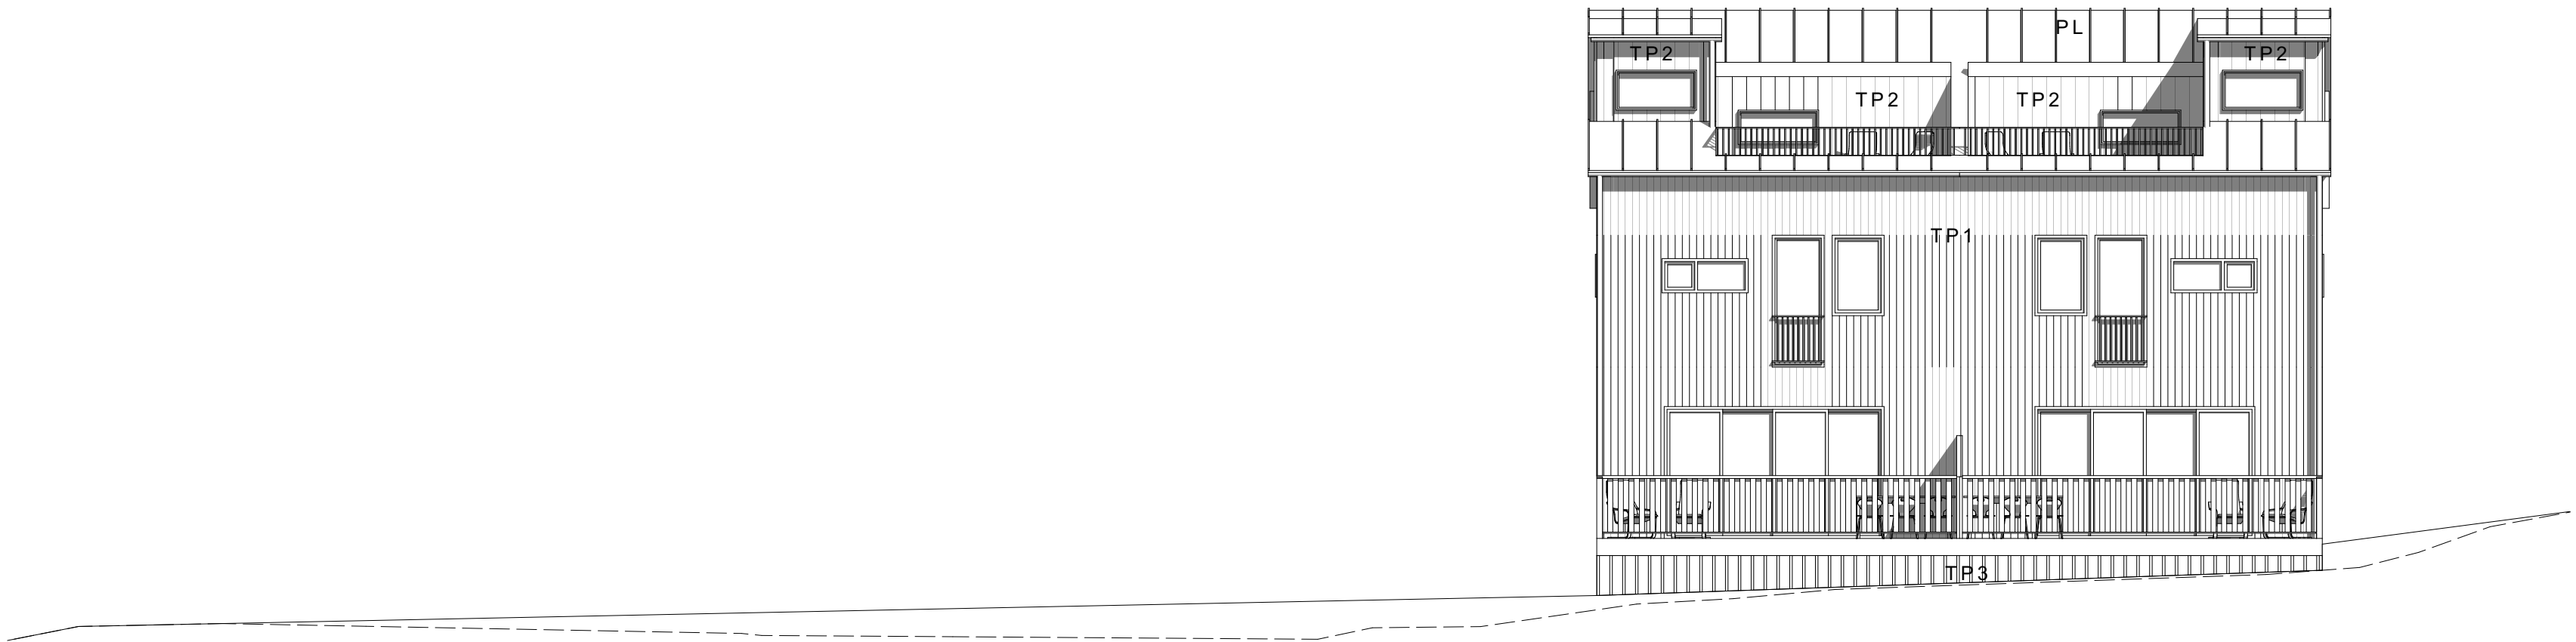


FASAD MOT SÖDER



FASAD MOT VÄSTER

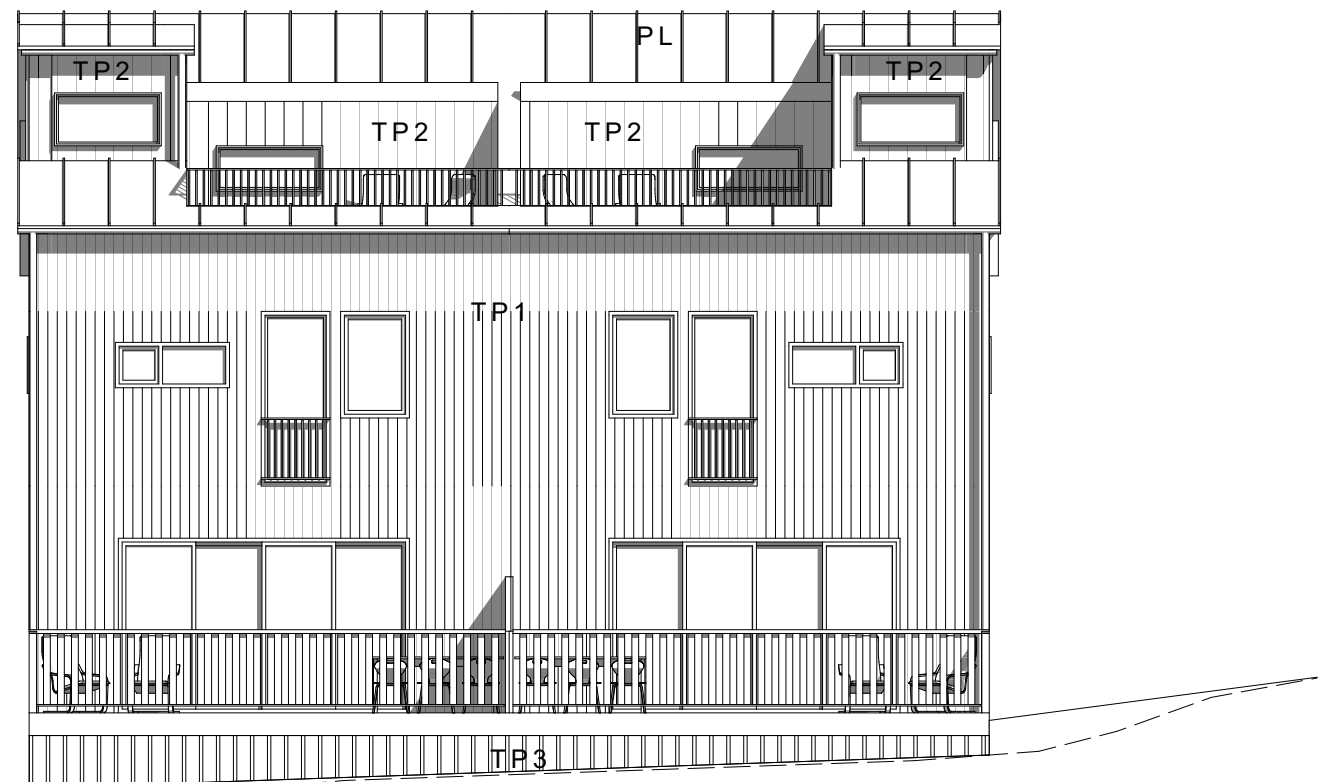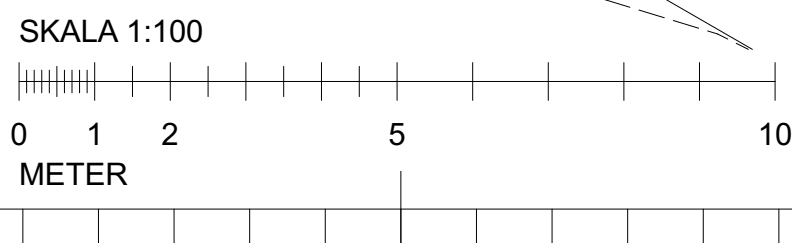

SEKTION A-A

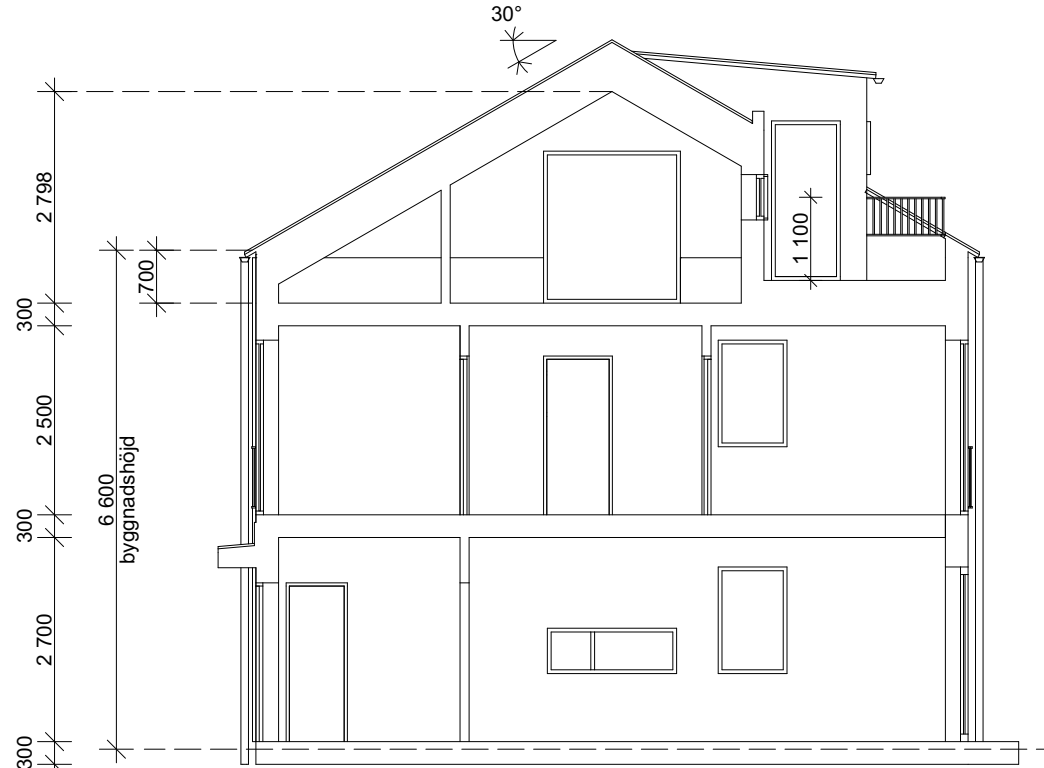

FÖRKLARINGAR

- TP1 STÅENDE TRÅPANEL,
TÄCKLASYR SVART
KULÖR NCS S 8000-N
- TP2 STÅENDE SPÅRPANEL MED
TÄCKLIST VAR 3E PANELBRÄD
TÄCKLASYR SVART
KULÖR NCS S 8000-N
- TP3 TRÅPANEL GLES,
TÄCKLASYR SVART
KULÖR NCS S 8000-N
- PL PLÅTTAK
BANDTÄCKT PLÅT SVART
KULÖR NCS S 8000-N

RIKTNING TAKFALL

BEF MARKNIVÅ

NY MARKNIVÅ

DÖRRBLAD, DÖRR- OCH
FÖNSTERKARMAR, SAMT FODER, KI
LIKT PLÅTTAK SVART LIKT TAK, KULÖR
NCS S 8000-N

AREOR

BOA: 2 X 121 KVM

BYA: 120 KVM

BET ANDRING AVSER DATUM Sign.

BYGGLOVHANDLING

Reinova
Properties

KAPELLMÄSTAREN 7

STOCKHOLMS KOMMUN

NYBYGGNAD

BOSTÄDER

Gisteråsstrand

Arkitektur AB

Akademigatan 4F

831 40 Östersund

063-57 00 90

www.gisterasstrand.se

GISTERÅS
STRAND
ARKITEKTUR

UPPDRAG NR

22-4272-67602

DATUM

2023-06-26

RITAD AV

HAJO

ANSVARIG

CHRISTEL ELVSGÅRD EKMAN

HANDLÄGGARE

CHEL

NYBYGGNATION BOSTADSHUS

HUS 2

PLANER, FASADER, SEKTION

SKALA

1:100

NUMMER

A-02

BET