




V201. BR PLAN 15 INDRAGEN BALKONG UNDERTAKSDETALJ  
1 : 10

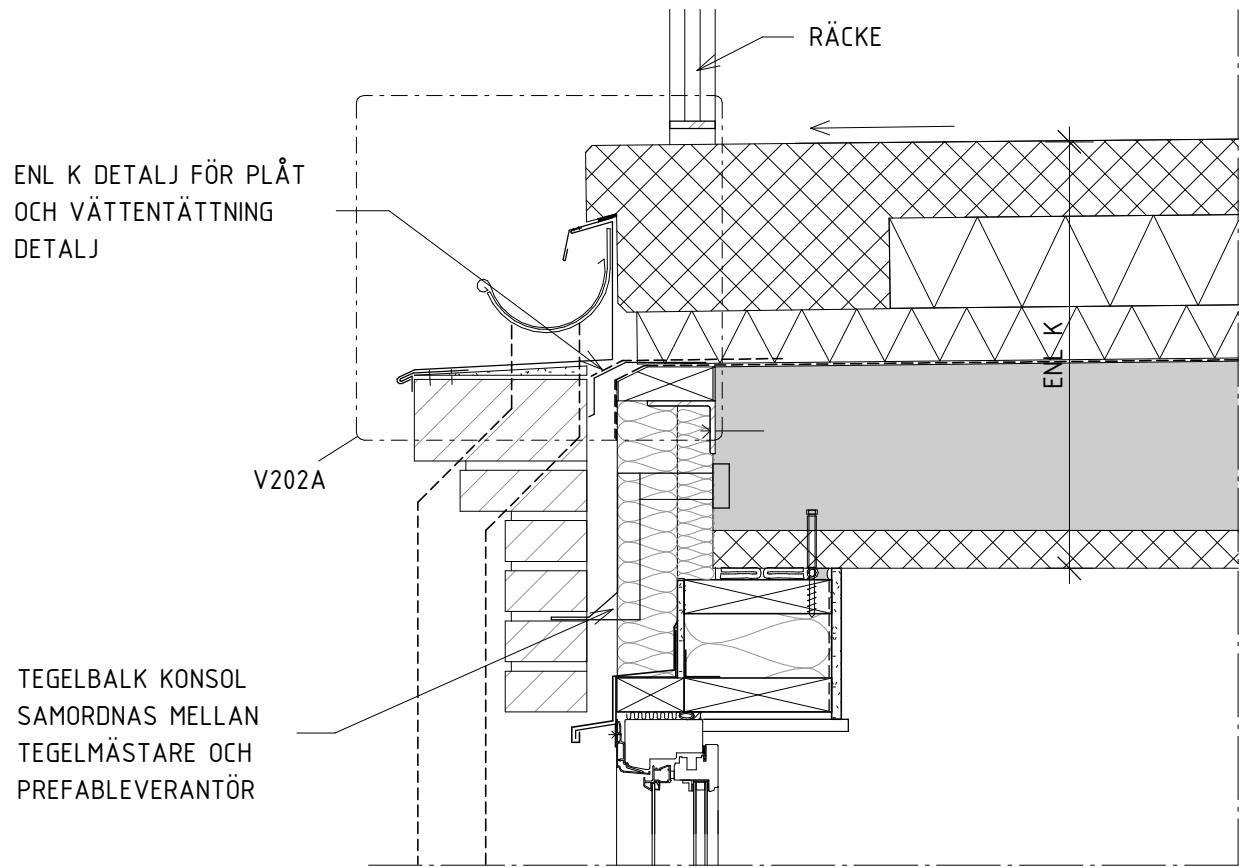


V202. BR PLAN 16 TERRASSKANTSDETALJ  
1 : 10

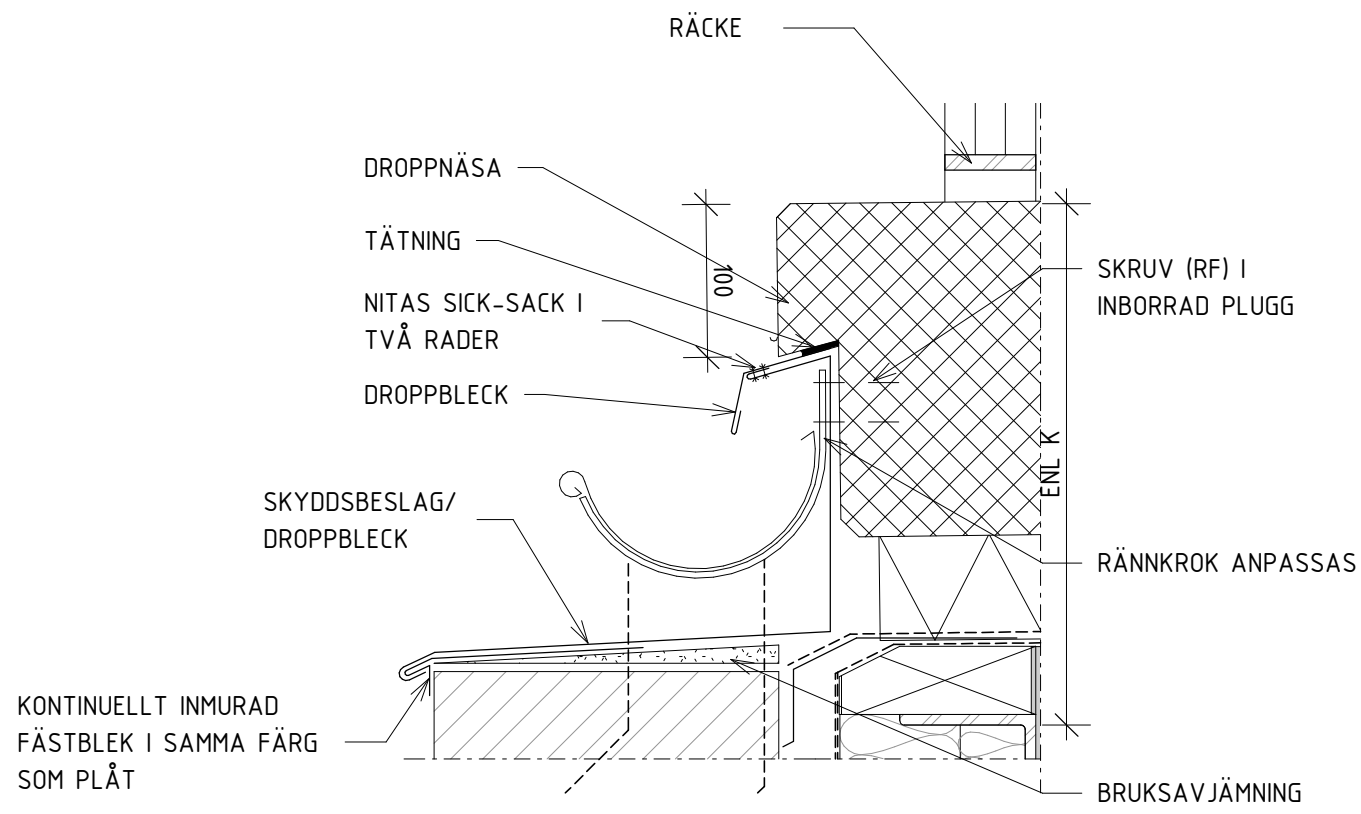


V202A. TERRASSKANT DETALJ  
1 : 5

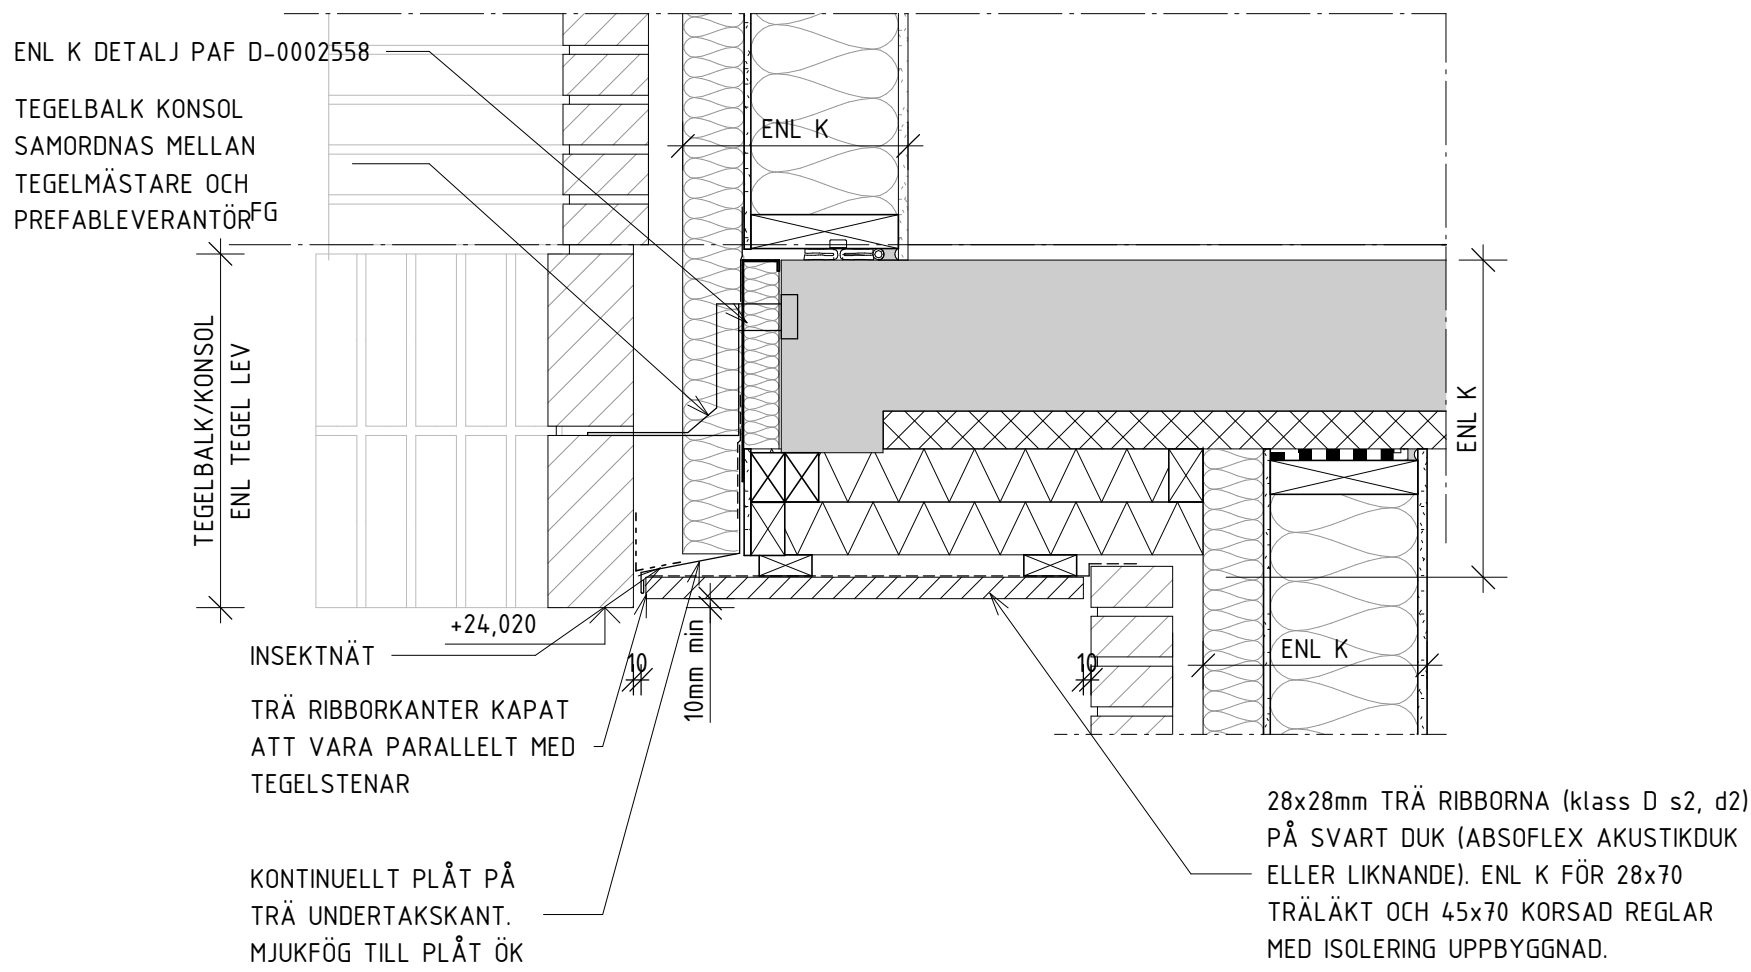


V204. BR BURSPRÅKSDETALJ  
1 : 10

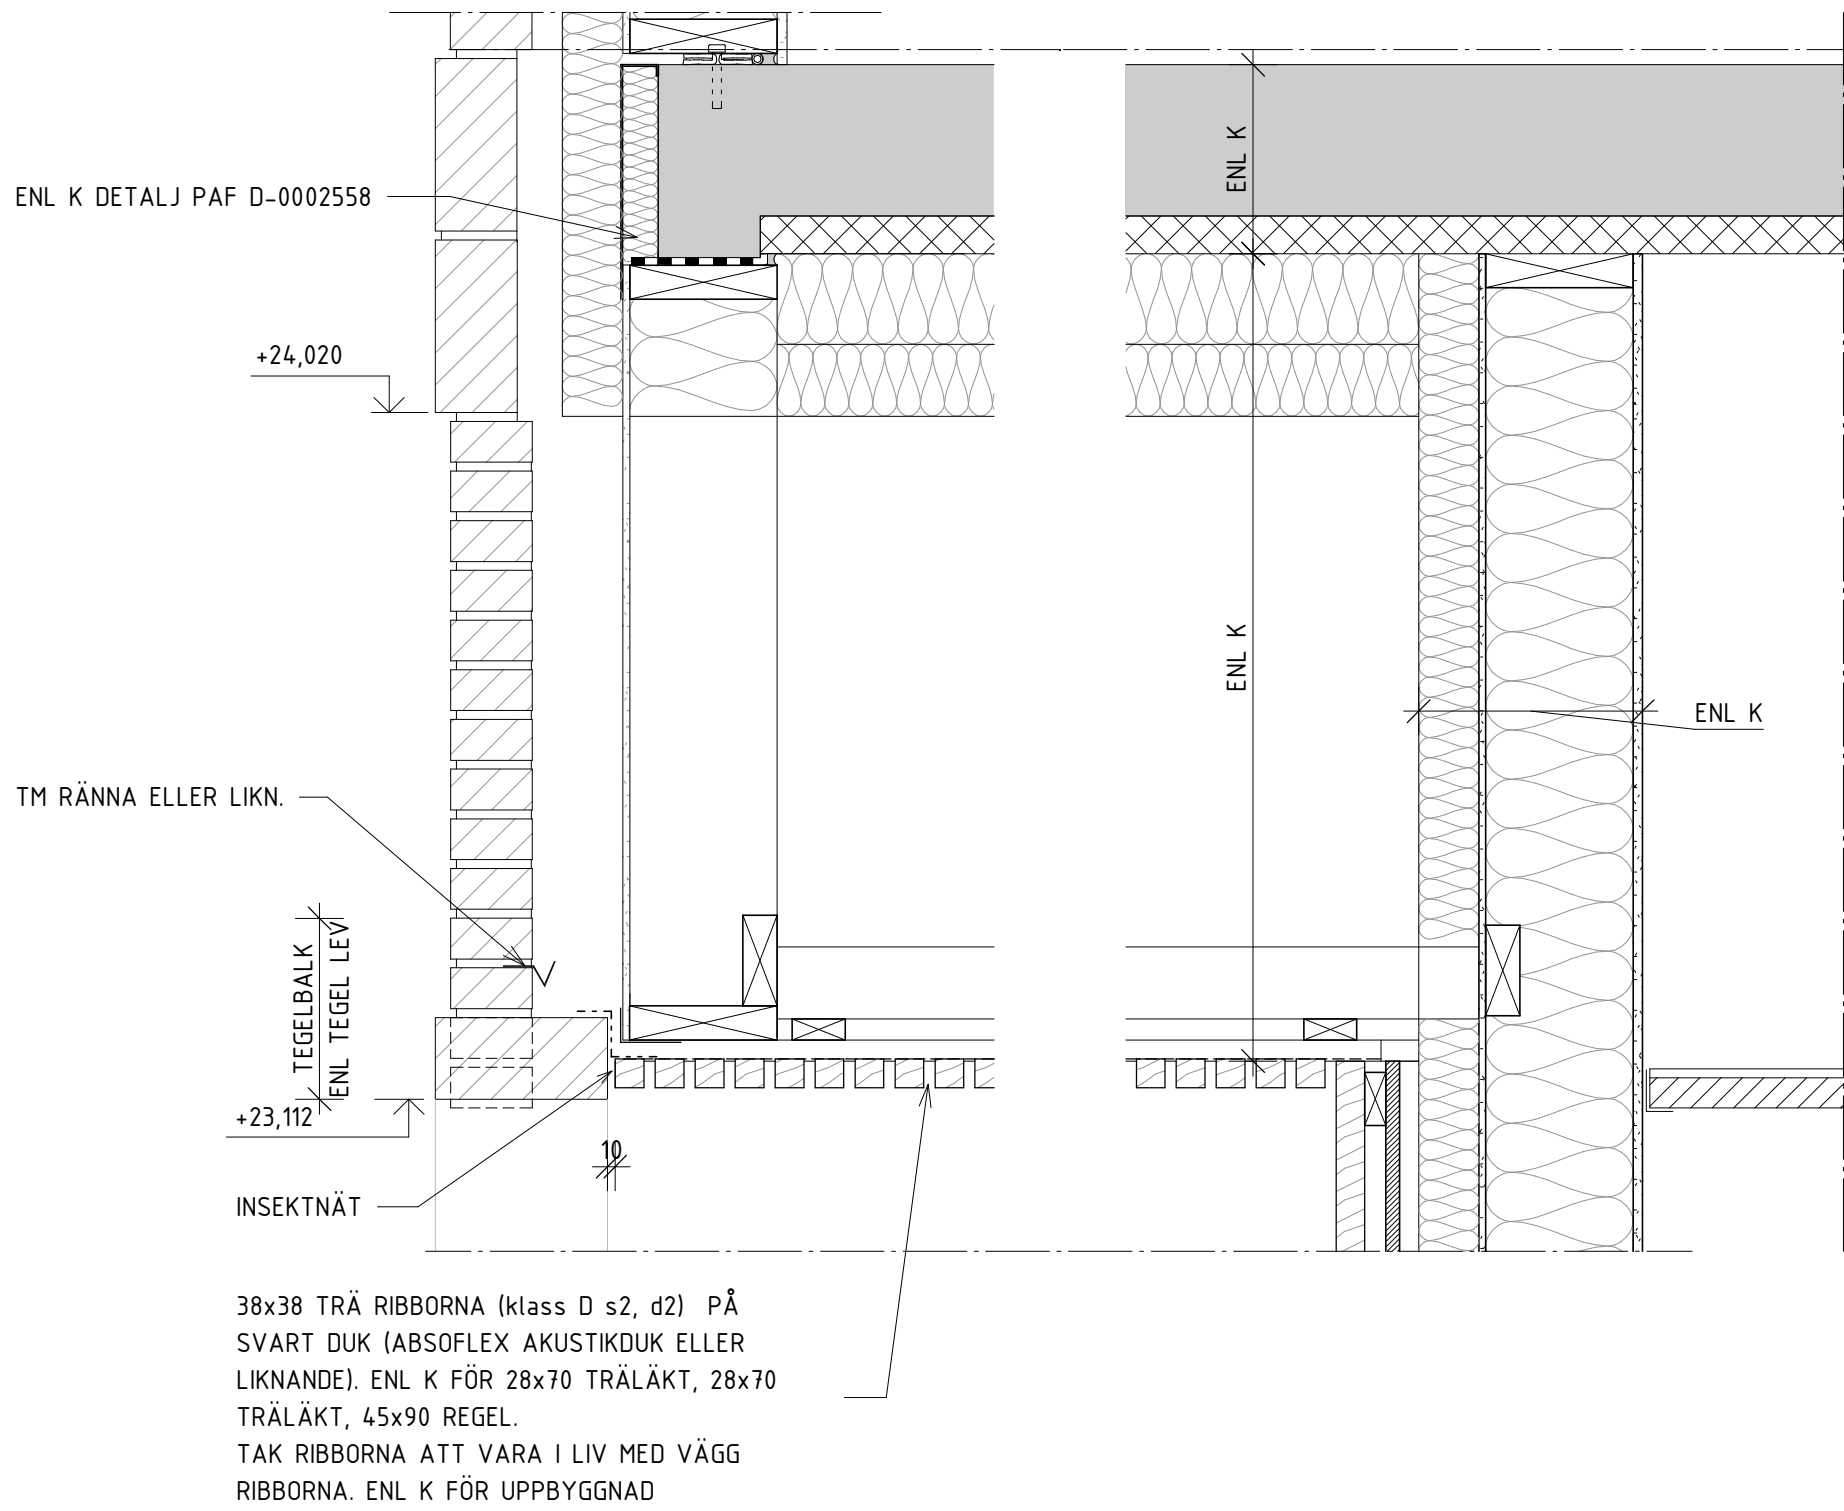

V205. ENTRE TRH 2 UTVÄNDIG UNDERTAKSDETALJ  
1 : 10

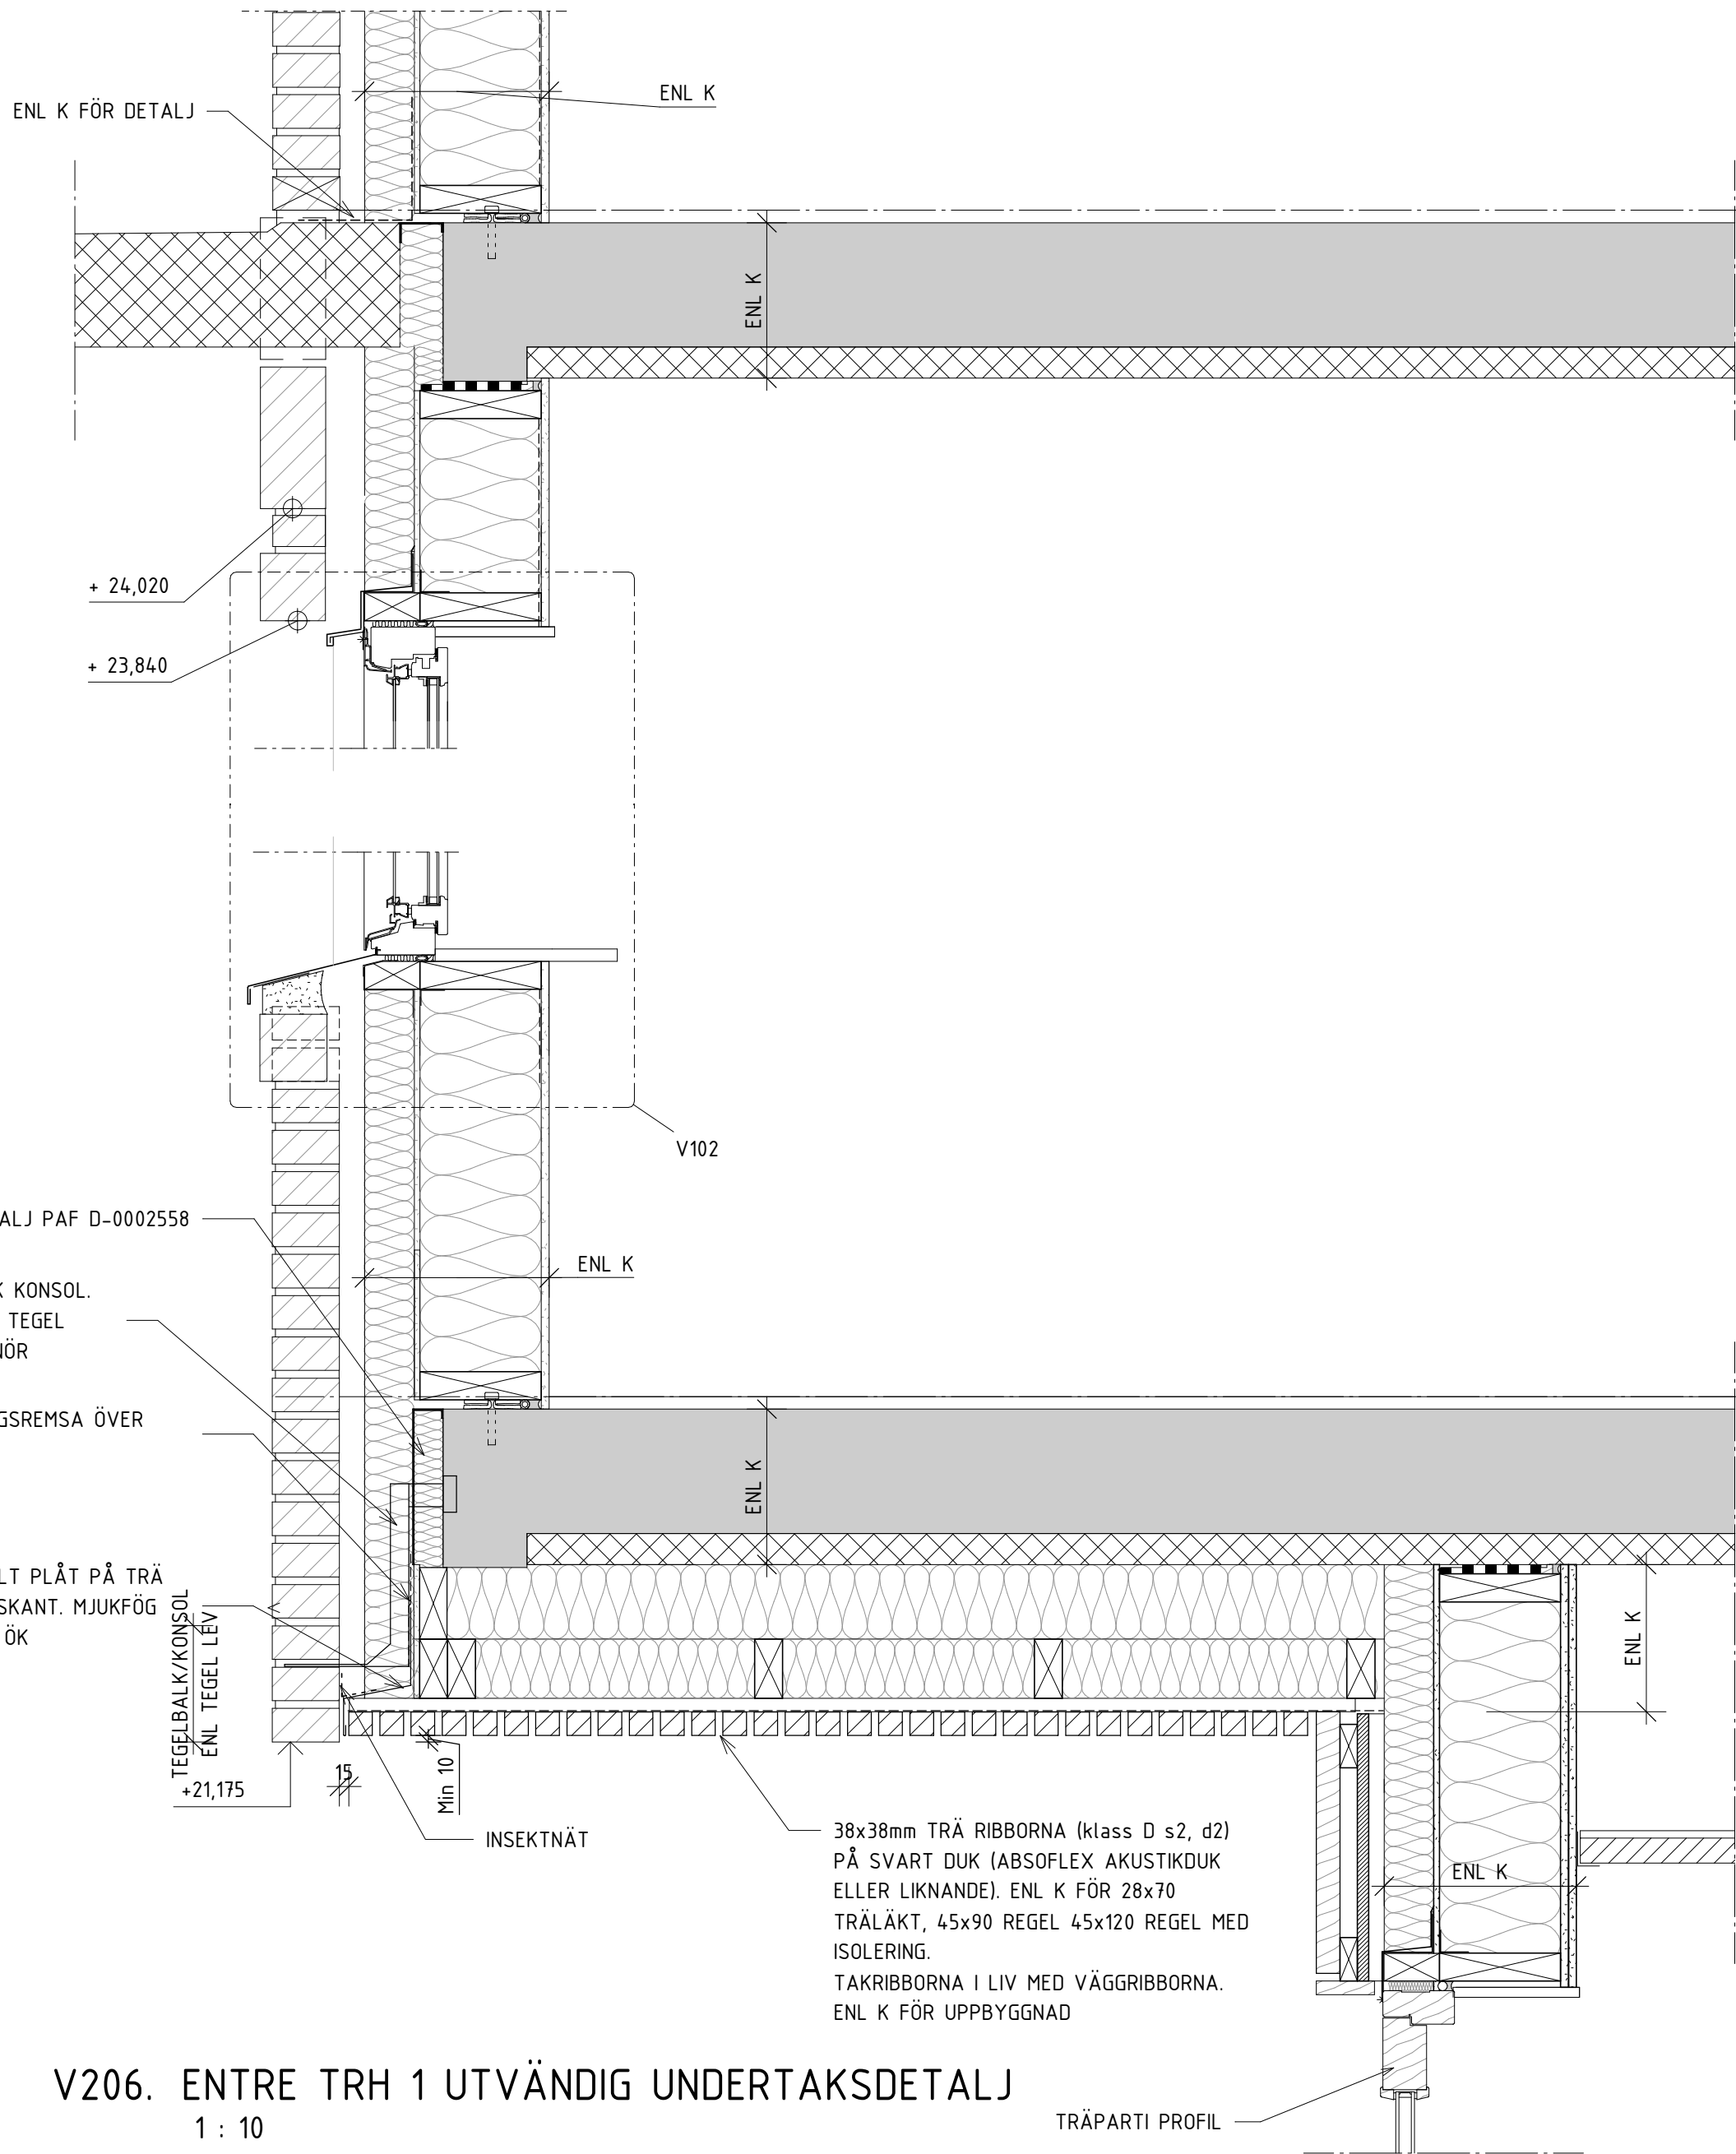


V206. ENTRE TRH 1 UTVÄNDIG UNDERTAKSDETALJ  
1 : 10

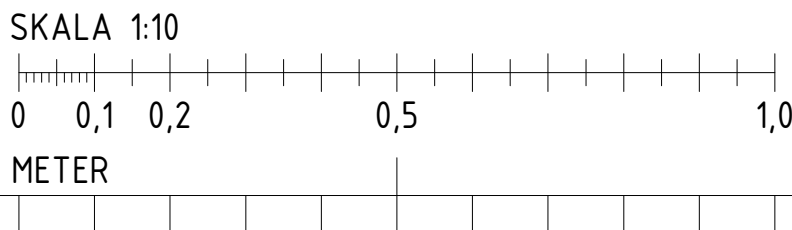

## HÄNVISNINGAR

SE RITNING A-42.6-101 FÖR FÖRSEKRIFTER

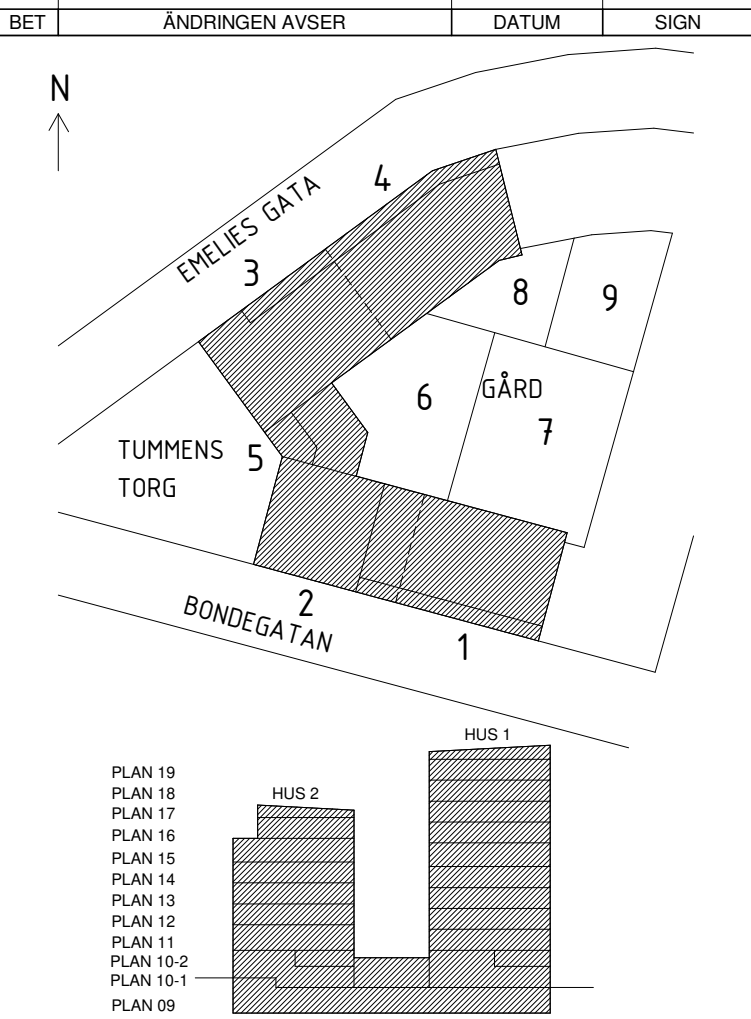

## BYGGHANDLING

white

Borätt SENIORGARDEN

Rosenborgsgatan 12, 171 06 Solna 08-626 66 30

☑ A WHITE ARKITEKTER AB  
☐ K BJERKING AB  
☐ E EDVIST KONSULTBYRÅ AB  
☐ V INSTRÅ  
☐ VA LANDARK  
☐ L LANDARK

TELEFON 08-402 25 00  
TELEFON 0102-118 098  
TELEFON 031-723 84 14  
TELEFON 08-615 68 10  
TELEFON 08-770 00 25  
TELEFON 08-770 00 25

Kv Passionsfrukten (blivande)  
Ytterväggar, vertikaldetaljer  
BORÄTT, SENIORGÅRDEN

RITAD KONSTRUERAD  
MHU  
DATUM  
2023-06-16

HANDLAGARE  
KSJ  
ANSVARIG

ARBETSNUMMER  
9166840700

KOD TYP POS  
RITINGSNUMMER  
A3 1:10:20  
SKALA A1 1:5:10

C. Wallander

A-42-6-102