




Sektion A-A

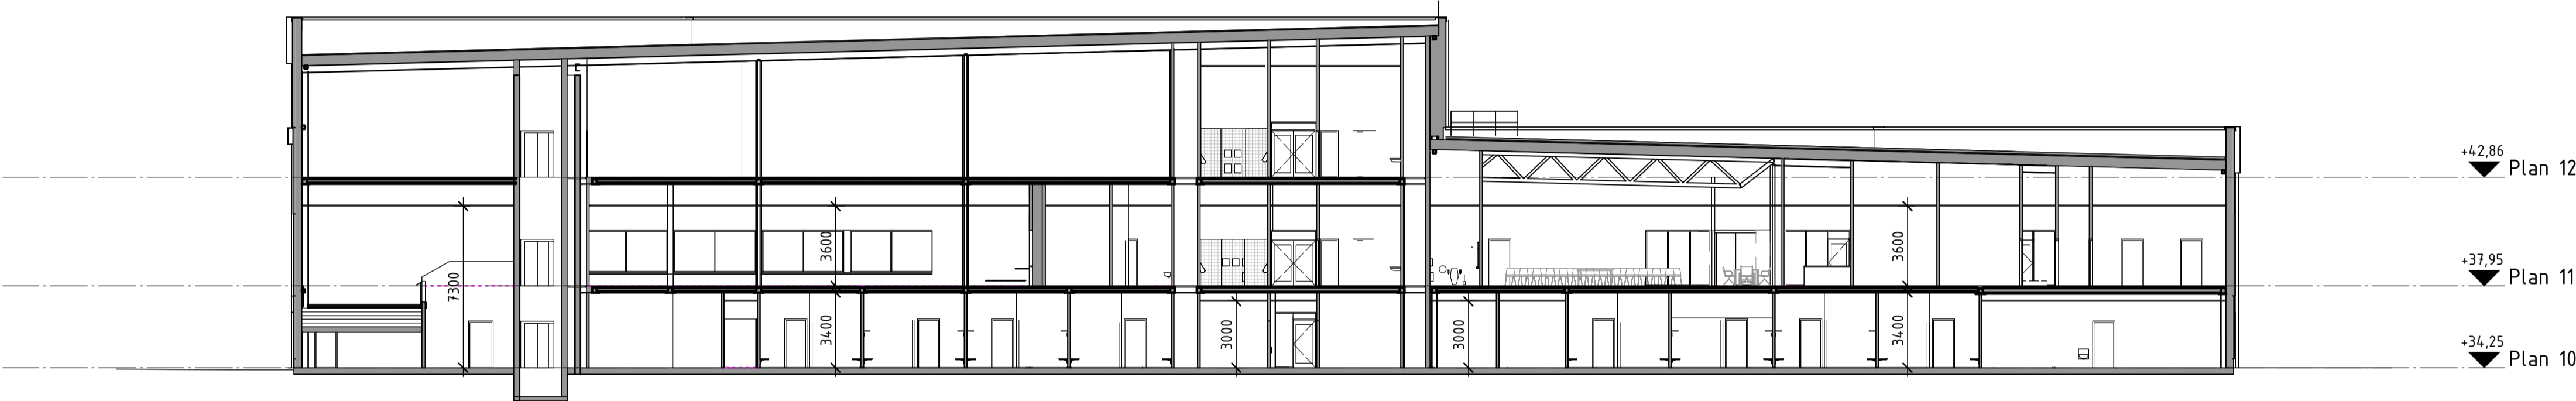


Sektion B-B

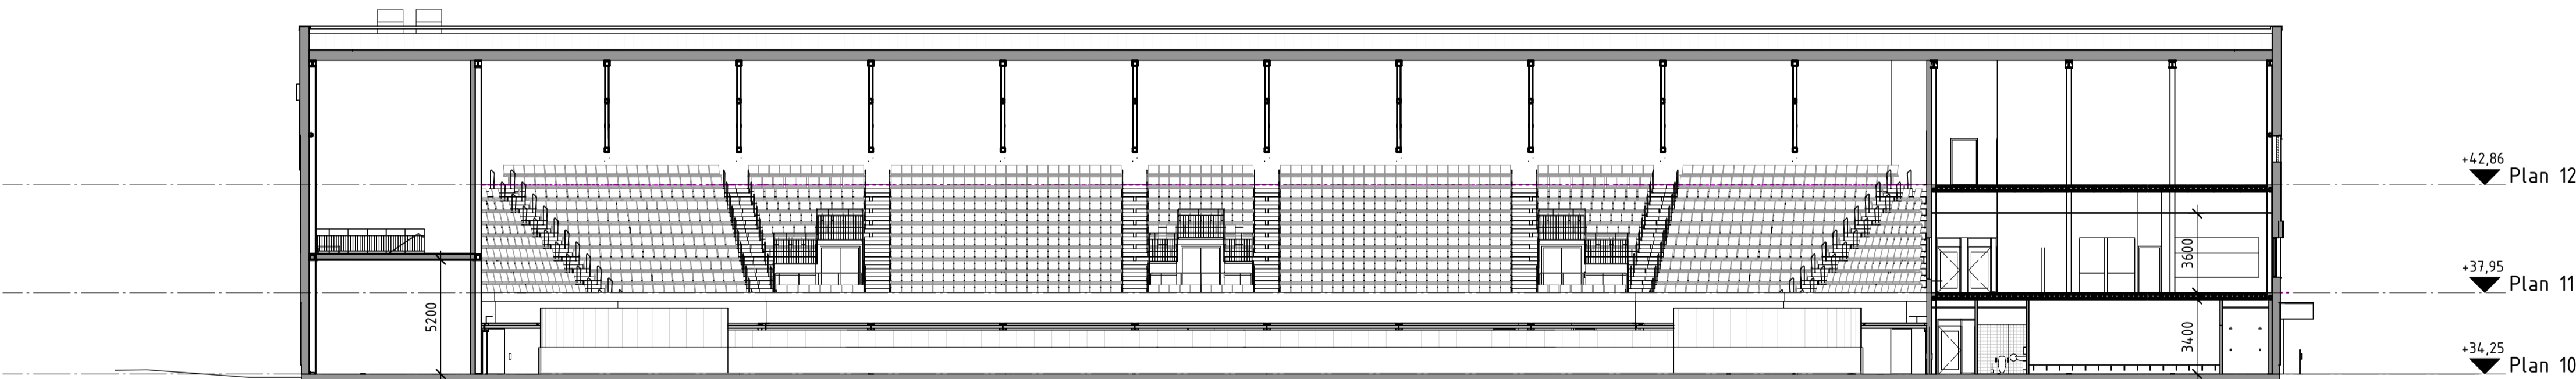


Sektion C-C

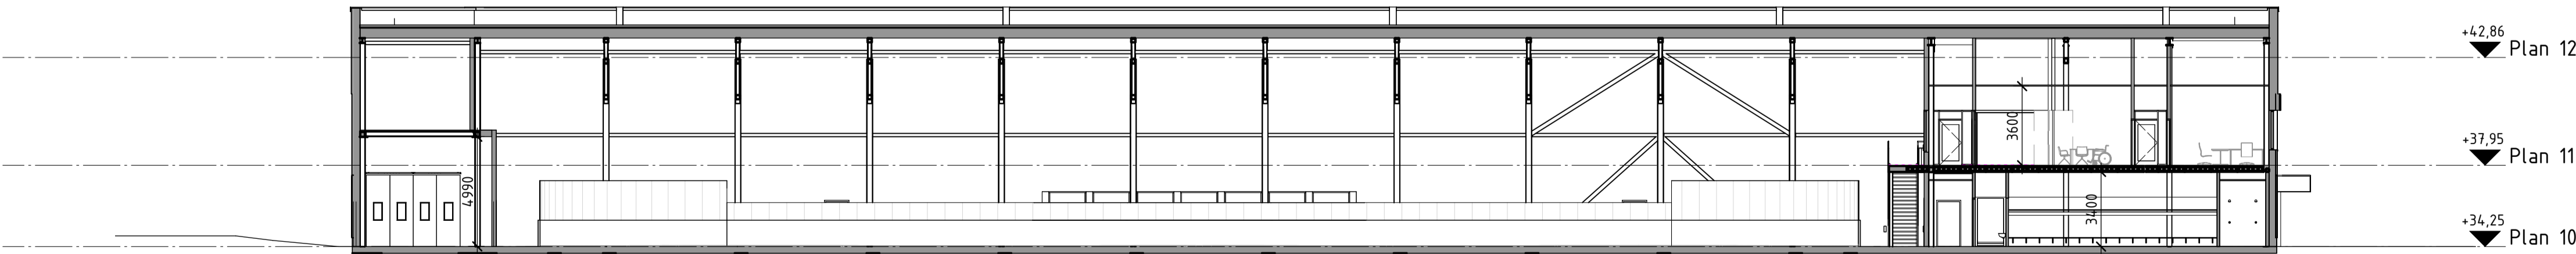


Sektion D-D

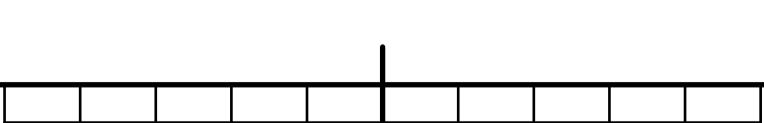

0 1 2 3 4 5 6 7 8 9 10m
SKALA 1:100

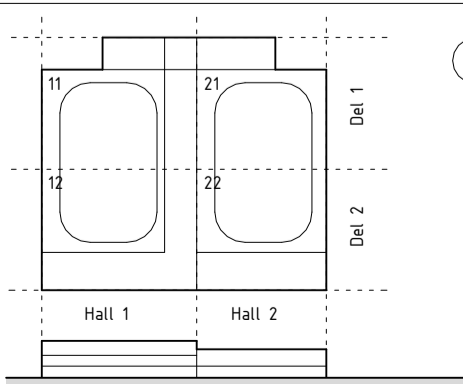

2023-03-31			
GRANSKNINGSHANDLING			
BET	ANT	ANDRINGEN AVSER	DATUM SIGN
BYGGLOVSHANDLING			
FÄSTIGHET: DEL AV SÄTRA 2:1			
BYGGNAD/ HALL NR: HALL 1 OCH 2			
HUS NR: XX			
PLAN: -		SEKRETESS:	
<div>AIX</div> <div>HEMSÖ</div>			
	BESTÄLLARE: Hemsö Fastighets AB		Tel: 08-501 170 00
	A AIX Arkitekter AB		Tel: 08-690 29 00
	E Vinnergi AB		Tel: 101-02 44 00
	K Sweco Sverige AB		Tel: 08-695 60 00
	L Liljewall Arkitekter AB		Tel: 010-205 10 80
	R Energija AB		Tel: 073-820 02 24
	S Vinnergi AB		Tel: 101-02 44 00
	SP Intec AB		Tel: 010-204 09 00
	V WSP Sverige AB		Tel: 010-722 50 00
	W WSP Sverige AB		Tel: 010-722 50 00
PROJEKTNUMMER		RITAD/KORRIGER AV	ANLÄGGNINGEN/SÄTTER
102133		MÖrr	-
DATUM		ANSVARIG	DISCIPLIN
20230414		Robert Petré	A
Nybyggnad			
Sektion A-A - D-D			
SKALA		NUMMER	BET
1:200(A1)		A-40-2-0001-BL	