




Sektion A-A

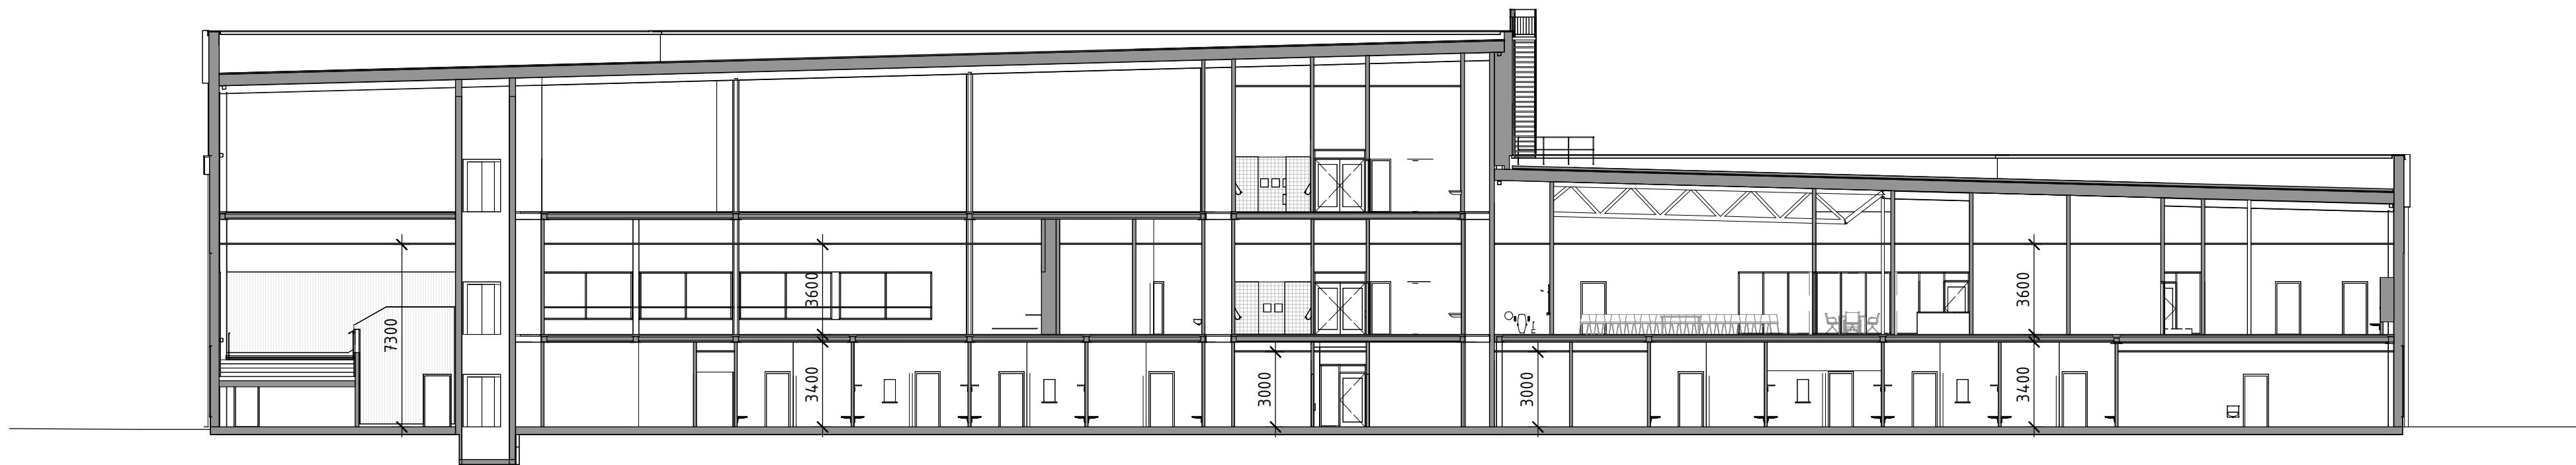



Sektion B-B

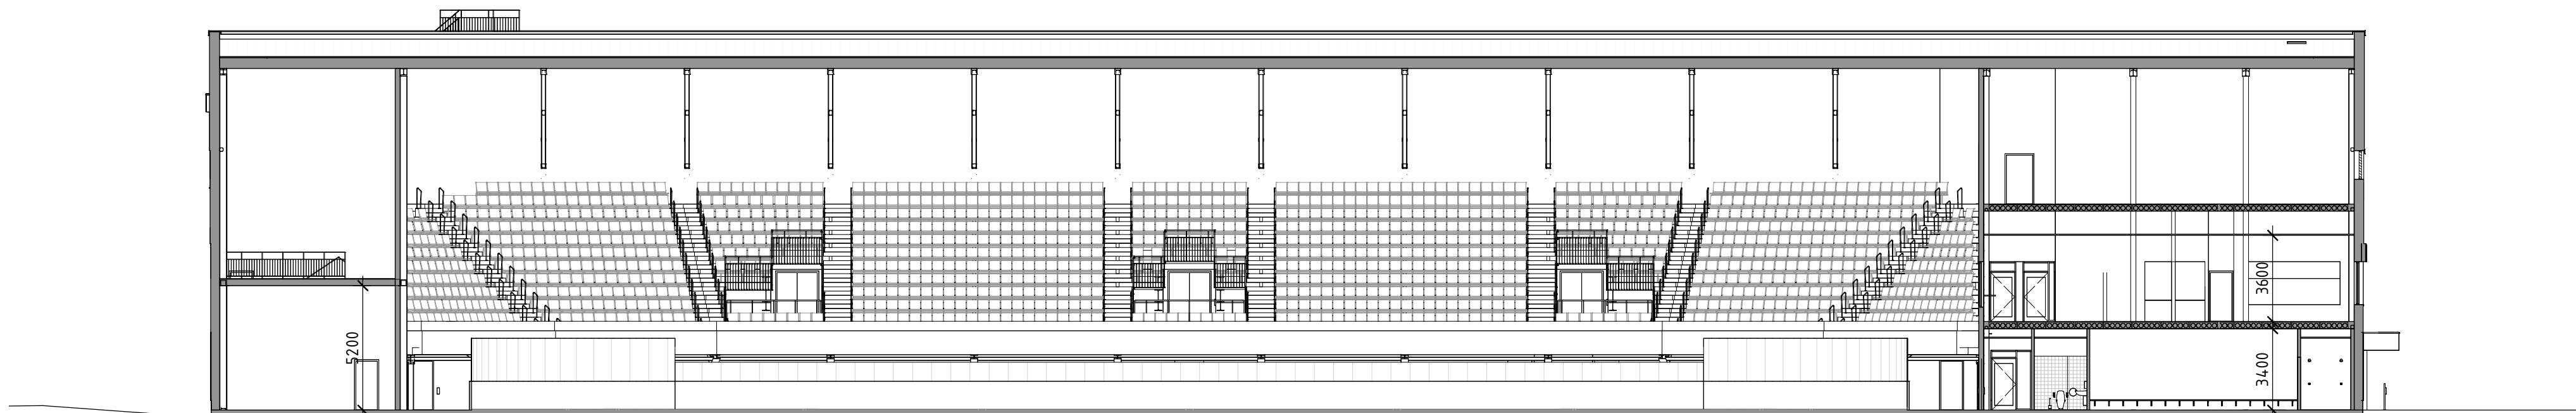

Sektion C-C

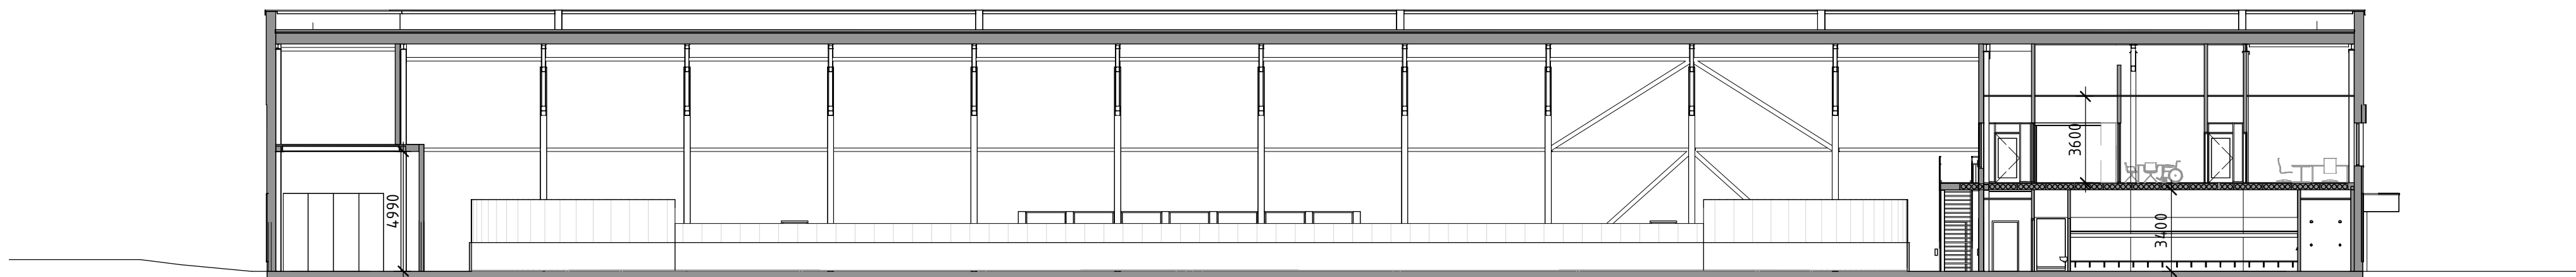

Sektion D-D

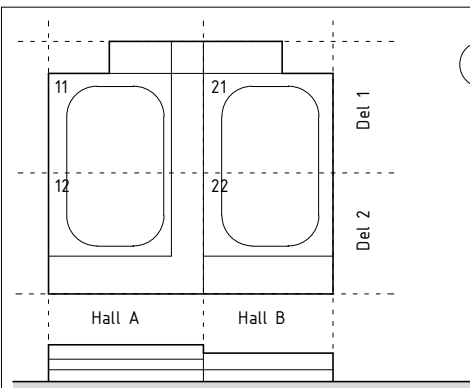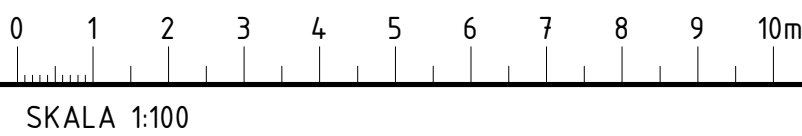

BET	ANT	ÄNDRINGEN AVSER	DATUM	SIGN
BYGGLOVSHANDLING				
FASTIGHET: DEL AV SÄTRA 2:1				
BYGGNAD/ HALL NR: HALL A OCH B				
HUS NR: XX				
PLAN: -				
SEKRETESS:				
AIX				
HEMSÖ				
BESTÄLLARE: Hemsö Fastighets AB				
Tel: 08-501 170 00				
A AIX Arkitekter AB				
Tel: 08-690 29 00				
E Vinnergi AB				
Tel: 010-02 44 00				
K Sweco Sverige AB				
Tel: 08-695 60 00				
L Liljewall Arkitekter AB				
Tel: 010-205 10 80				
R Energija AB				
Tel: 073-820 02 24				
S Vinnergi AB				
Tel: 010-02 44 00				
SP Intec AB				
Tel: 010-204 09 00				
V WSP Sverige AB				
Tel: 010-722 50 00				
W WSP Sverige AB				
Tel: 010-722 50 00				
PROJEKTNUMMER				
102133				
RITAD/KONSTR AV				
MÖrr				
ANLÄGGNINGSNUMMER				
-				
DATUM				
20230414				
ANSVARIG				
Robert Petrén				
DISCIPLIN				
A				
Sätra ishall				
Sektion A-A - D-D				
SKALA				
1:200(A1)				
NUMMER				
A-40-2-0000-BL				
BET				