

FÖRKLARINGAR

Alla mått i mm
Plushöjder i RH2000

- T Träpanel
- C Fibercementskiva obehandlad
- CM Fibercementskiva målad
- BS Betong sockel
- SR Stuprör
- UK Utkastare
- VG Ventilationsgaller
- ST Stege
- R Räcke
- AK Armbågskontakt
- SK Fibercementskiva målad skärmtak
- SP Sparkplåt

FÖRKLARINGAR

Träpanel fasad ovan bottenvåning
Kulör: Brunsvart lasyr

Målning av fibercementskiva och täcklister till
fasad bottenvåning och skärmtak
Kulör: NCS S 7005-Y20R, brun

Fibercementskiva obehandlad
Kulör: Cement

Fönsterkarmar och utvändiga partier i stål
Kulör: NCS S 8000-N, grey-brown

Målning av utvändiga ståldörrar
Kulör: NCS S 7005-Y20R, brun

Stuprör, steg och räcke i galvaniserat stål

Sparkplåt i rostfri

HÄNVISNINGAR

Föreskrifter se ritn: A-01-1-0101-BL
Planer 1:200 se ritn: A-40-1-0010-BL - A-40-1-0012-BL
Planer 1:100 se ritn: A-40-1-1110-BL - A-40-1-2211-BL
Sektioner 1:200 se ritn: A-40-2-0001-BL
Sektioner 1:100 se ritn: A-40-2-0100-BL - A-40-2-2000-BL
Fasader 1:200 se ritn: A-40-3-0001-BL
Fasader 1:100 se ritn: A-40-2-1110-BL - A-40-2-2211-BL
Material enl. Materialbeskrivning

BET	ANT	ÄNDRINGEN AVSER	DATUM	SIGN
BYGGLOVSHANDLING				
FASTIGHET:DEL AV SÄTRA 2:1				
BYGGNAD/ HALL NR: HALL 1 OCH 2				
HUS NR: XX				
PLAN: -				

AIX

HEMSÖ


BESTÄLLARE: Hemsö Fastighets AB		Tel: 08-501 170 00
A	AIX Arkitekter AB	Tel: 08-690 29 00
E	Vinnergi AB	Tel: 101-02 44 00
K	Sweco Sverige AB	Tel: 08-695 60 00
L	Liljewall Arkitekter AB	Tel: 010-205 10 80
R	Energija AB	Tel: 073-820 02 24
S	Vinnergi AB	Tel: 101-02 44 00
SP	Inter AB	Tel: 010-204 09 00
V	WSP Sverige AB	Tel: 010-722 50 00
W	WSP Sverige AB	Tel: 010-722 50 00

PROJEKTNUMMER	RTAD/KONSTR AV	ANLÄGGNINGSNUMMER
102133	DBar	-
DATUM	ANSVARIG	DISCIPLIN
20230414	Robert Petrén	A


Sätra ishall

Fasader


SKALA	NUMMER	RET
1:200(A1)	A-40-3-0001-BL	

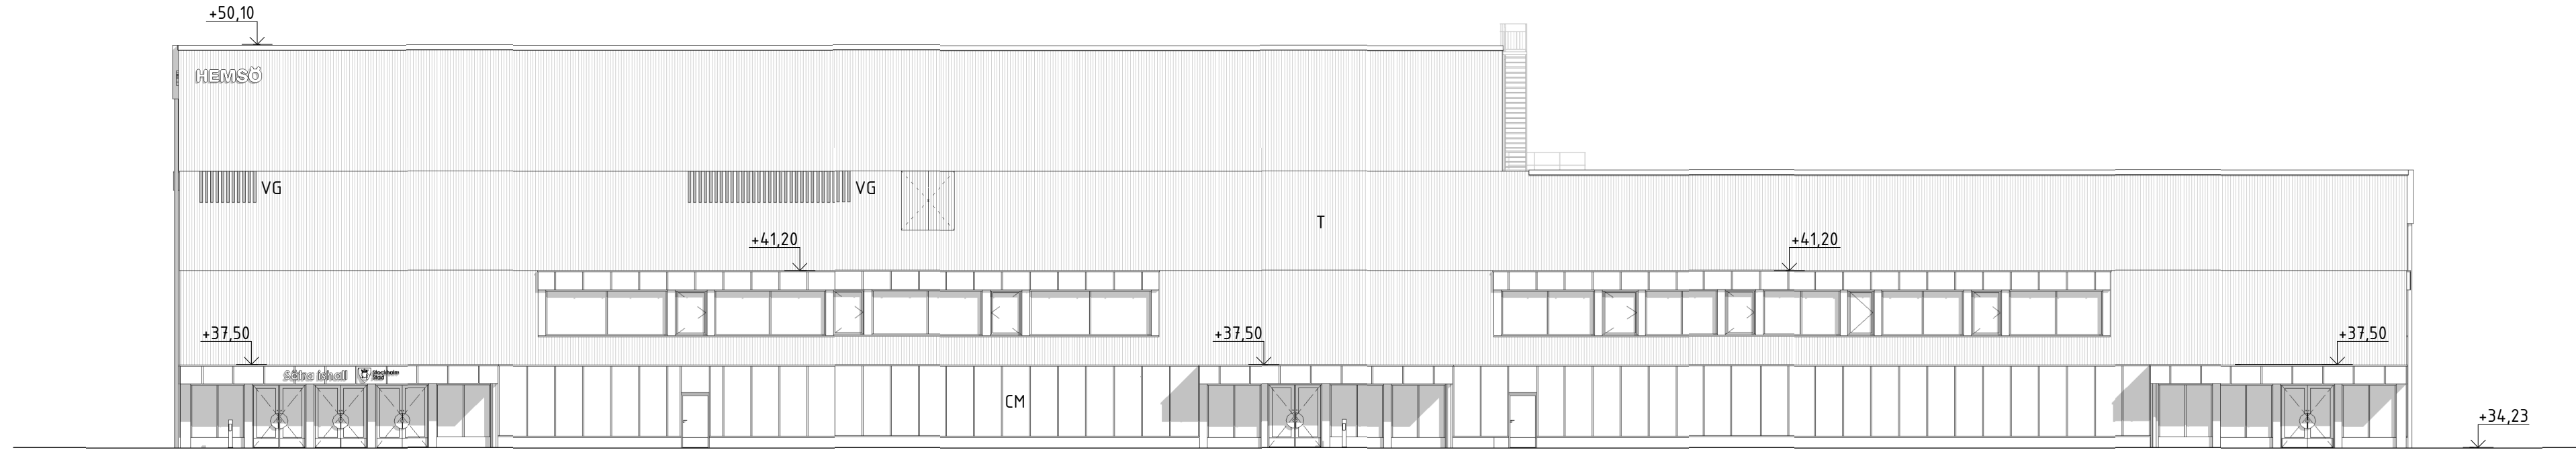


Fasad mot sydöst

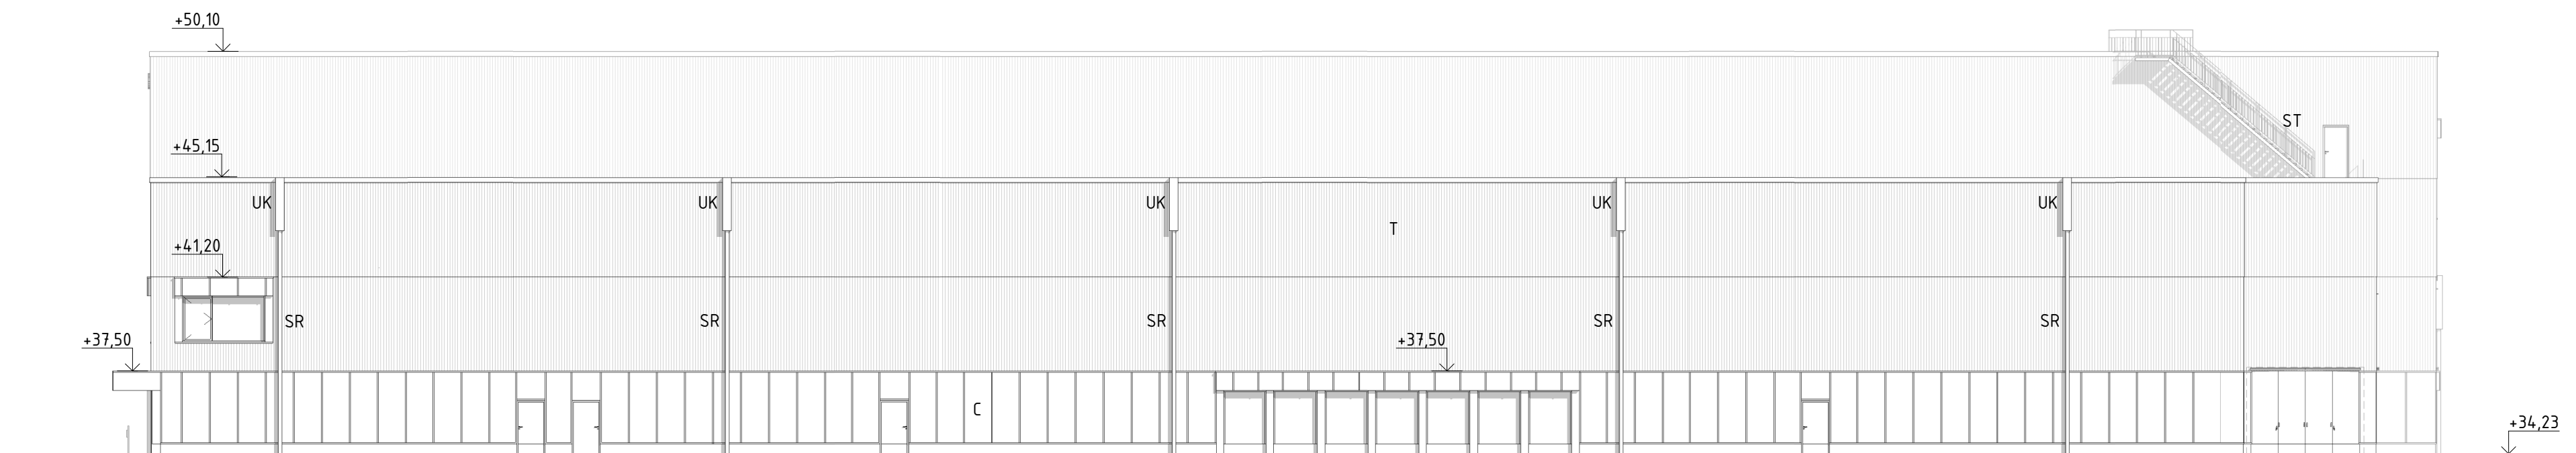

Fasad mot nordöst

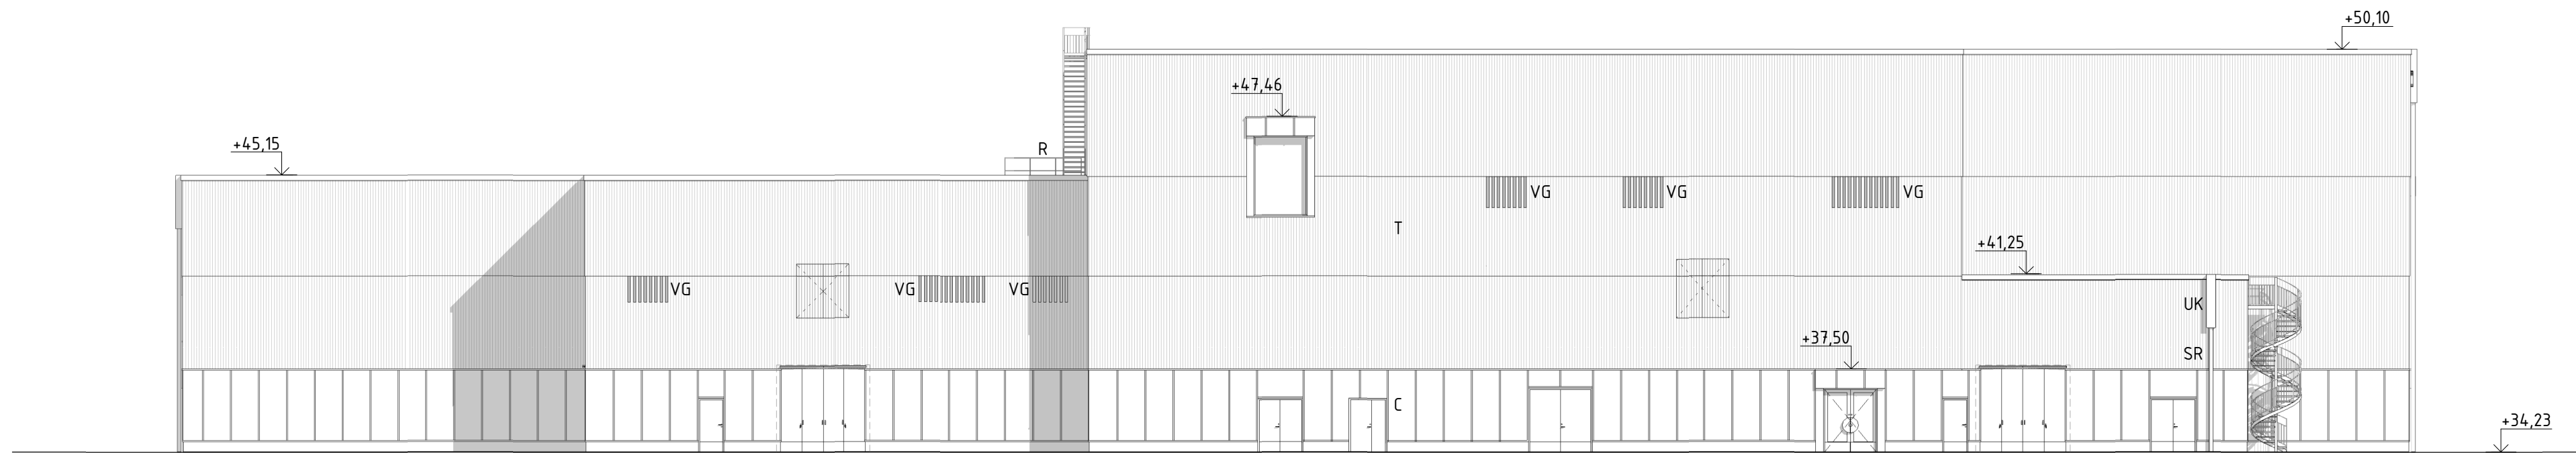

Fasad mot nordväst

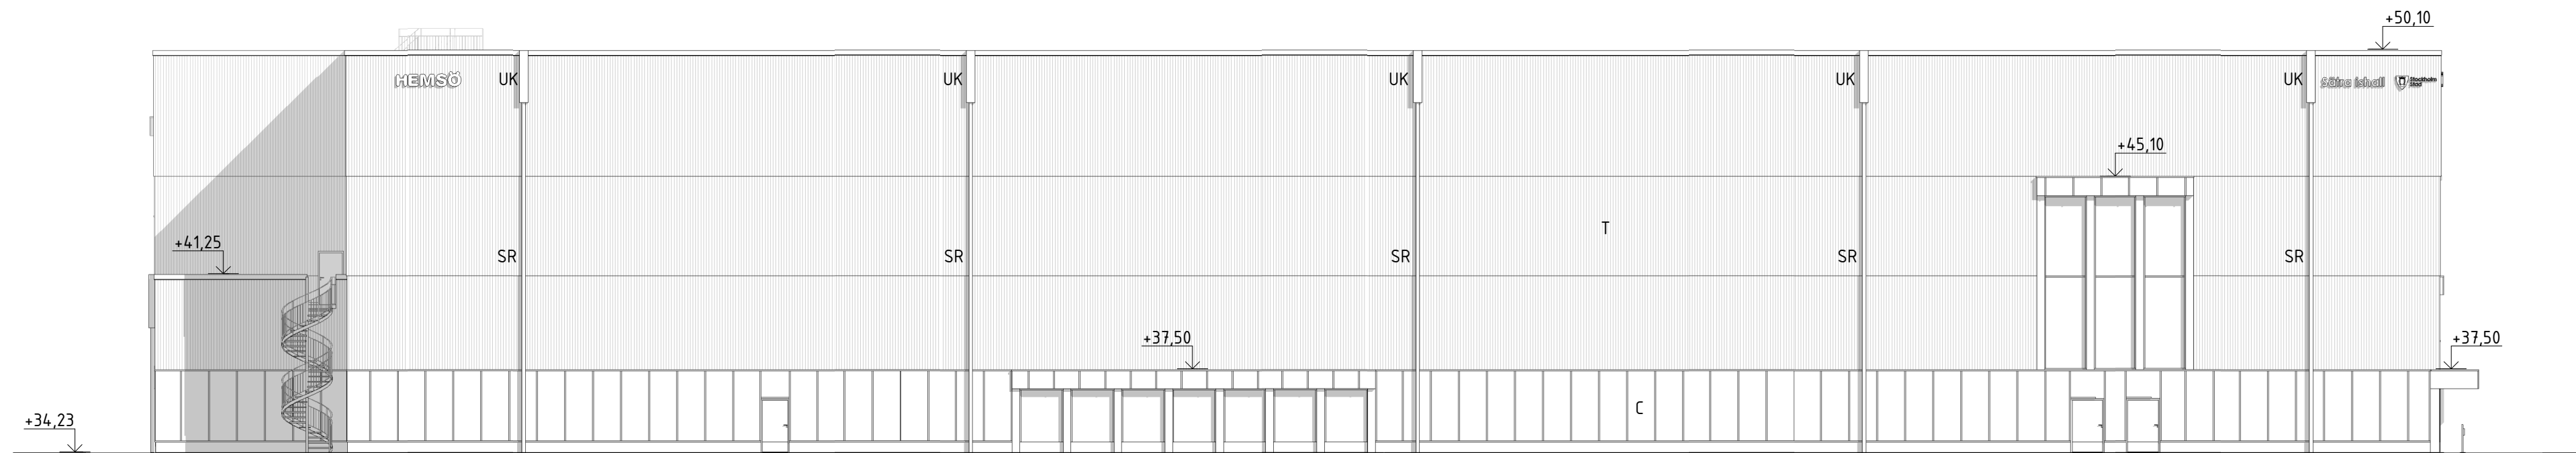

Fasad mot sydväst

+42,86
▼ Plan 12

+37,95
▼ Plan 11

+34,25
▼ Plan 10

+42,86
▼ Plan 12

+37,95
▼ Plan 11

+34,25
▼ Plan 10

+42,86
▼ Plan 12


+37,95
▼ Plan 11

+34,25
▼ Plan 10

+42,86
▼ Plan 12

+37,95
▼ Plan 11

+34,25
▼ Plan 10

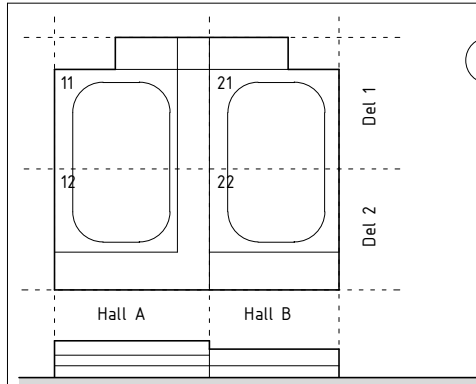

0 1 2 3 4 5 6 7 8 9 10m
SKALA 1:100