



SEKTION A-a

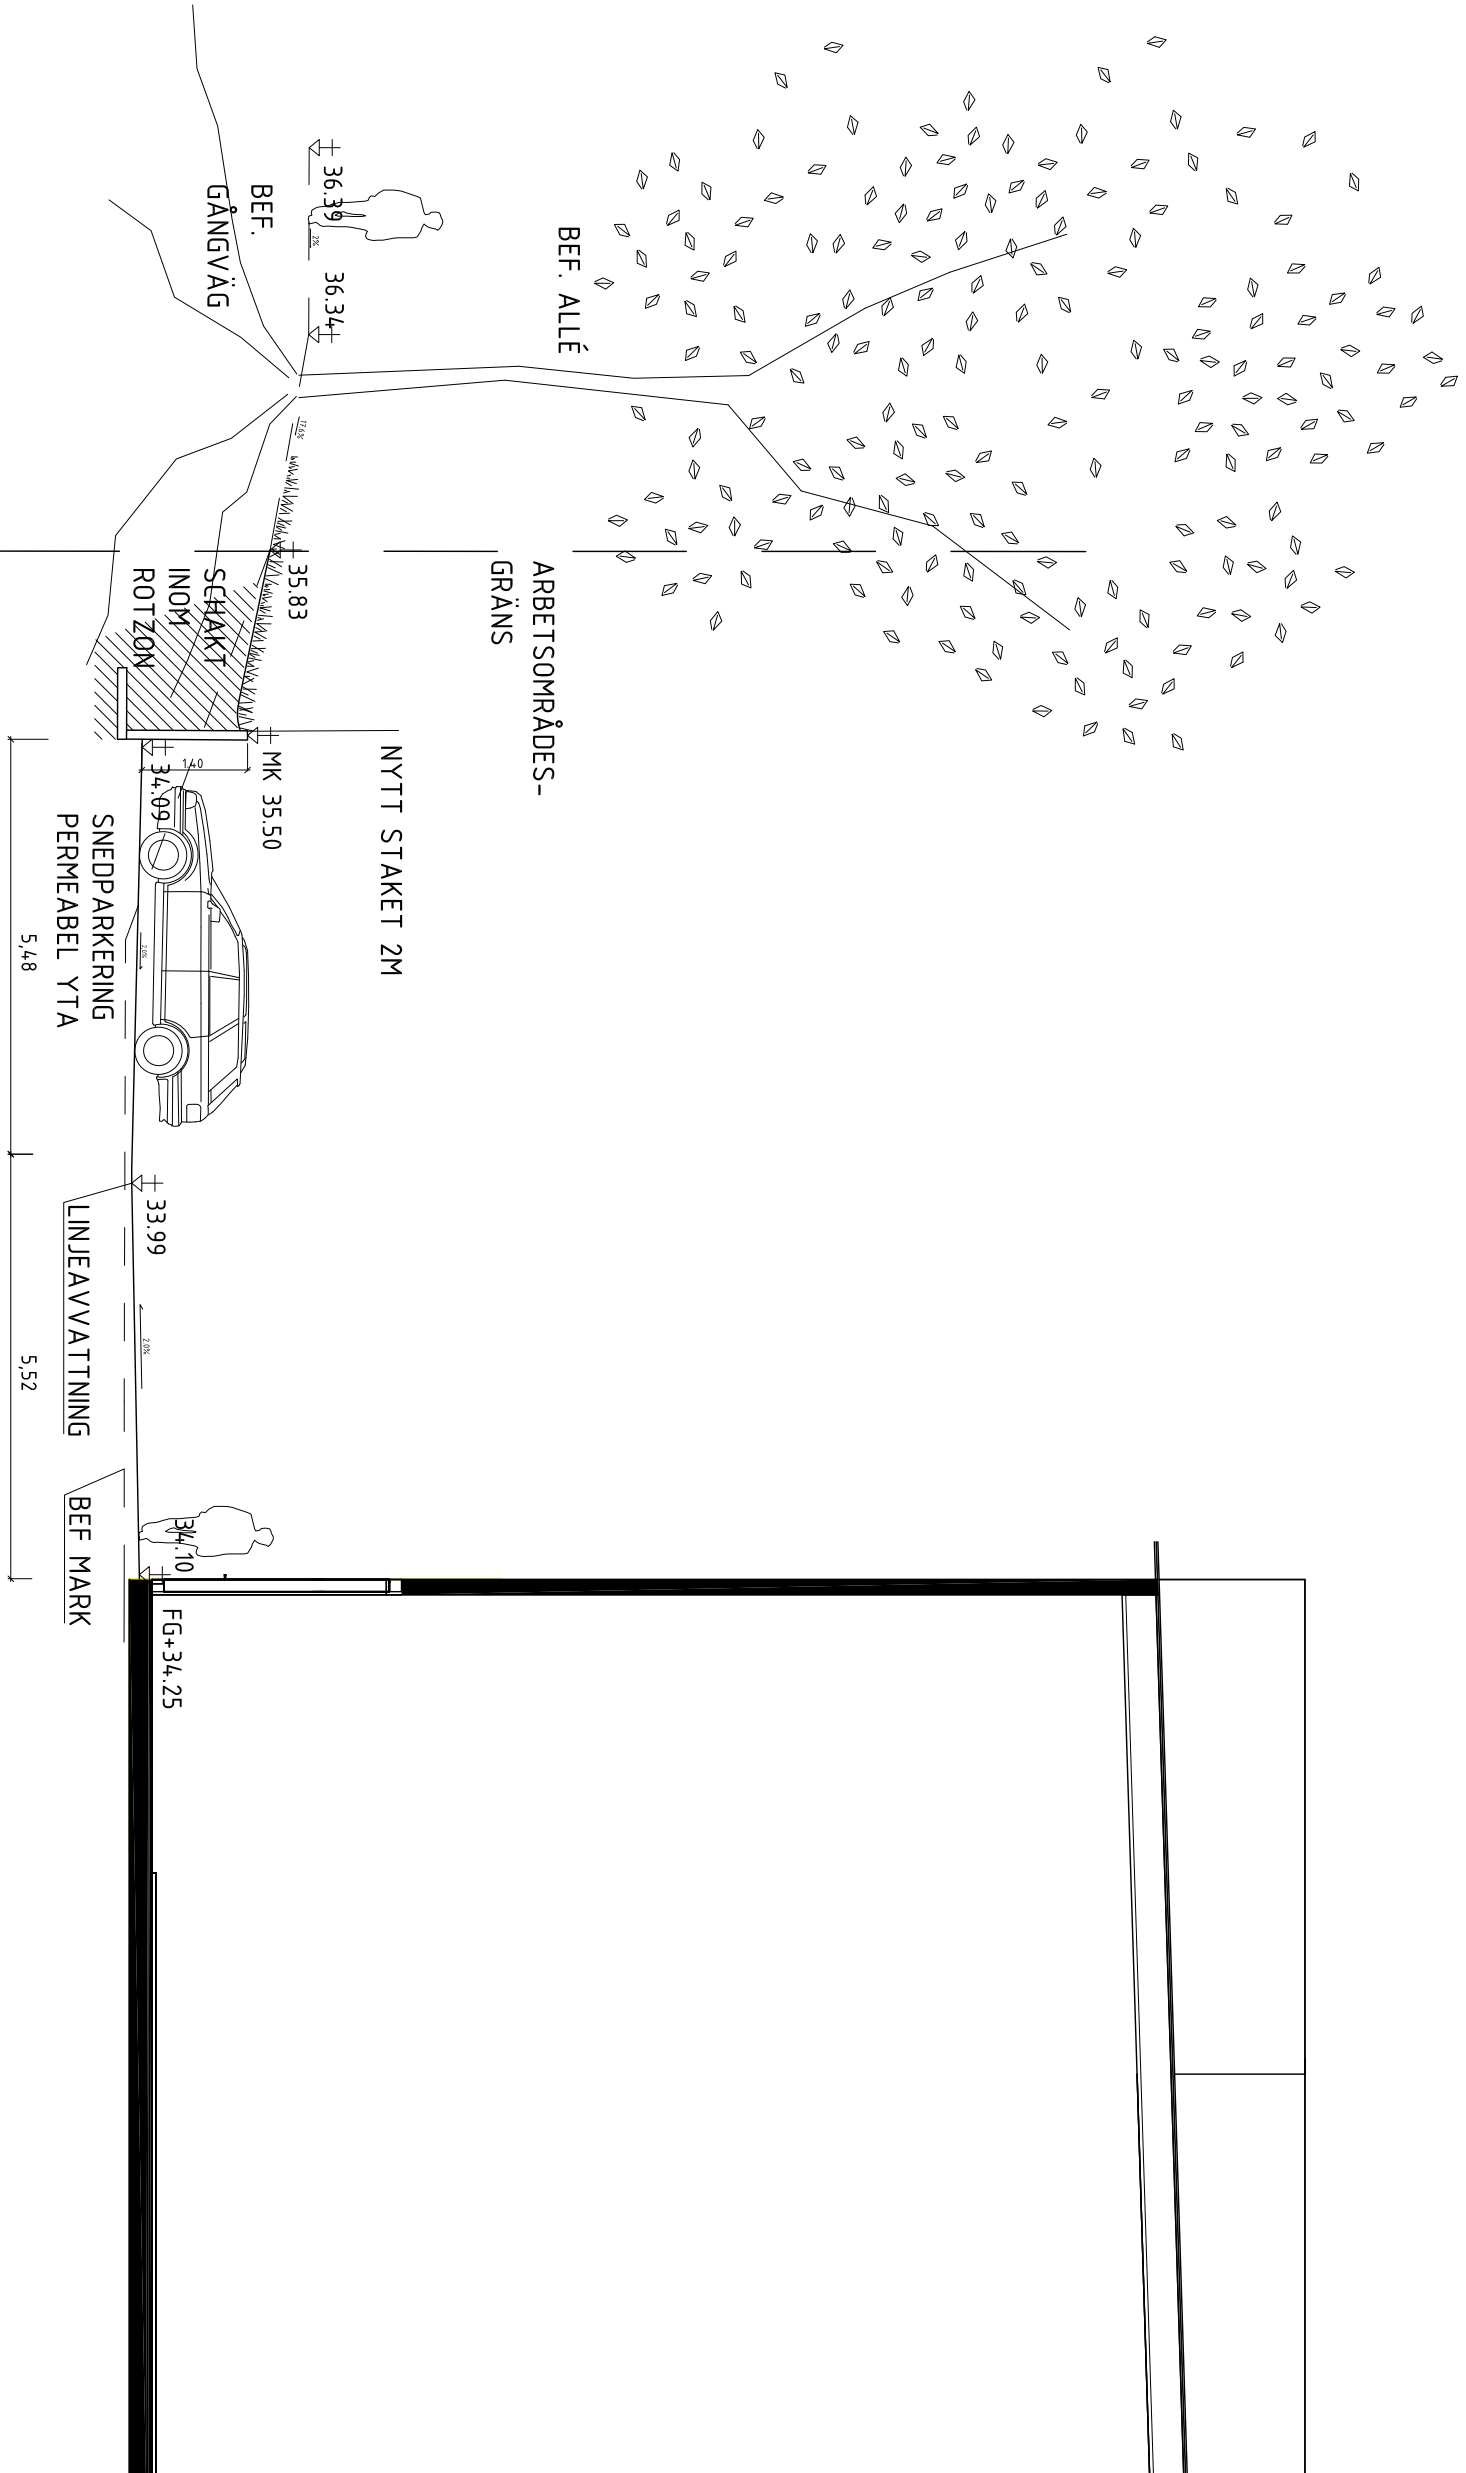

SEKTION B-b

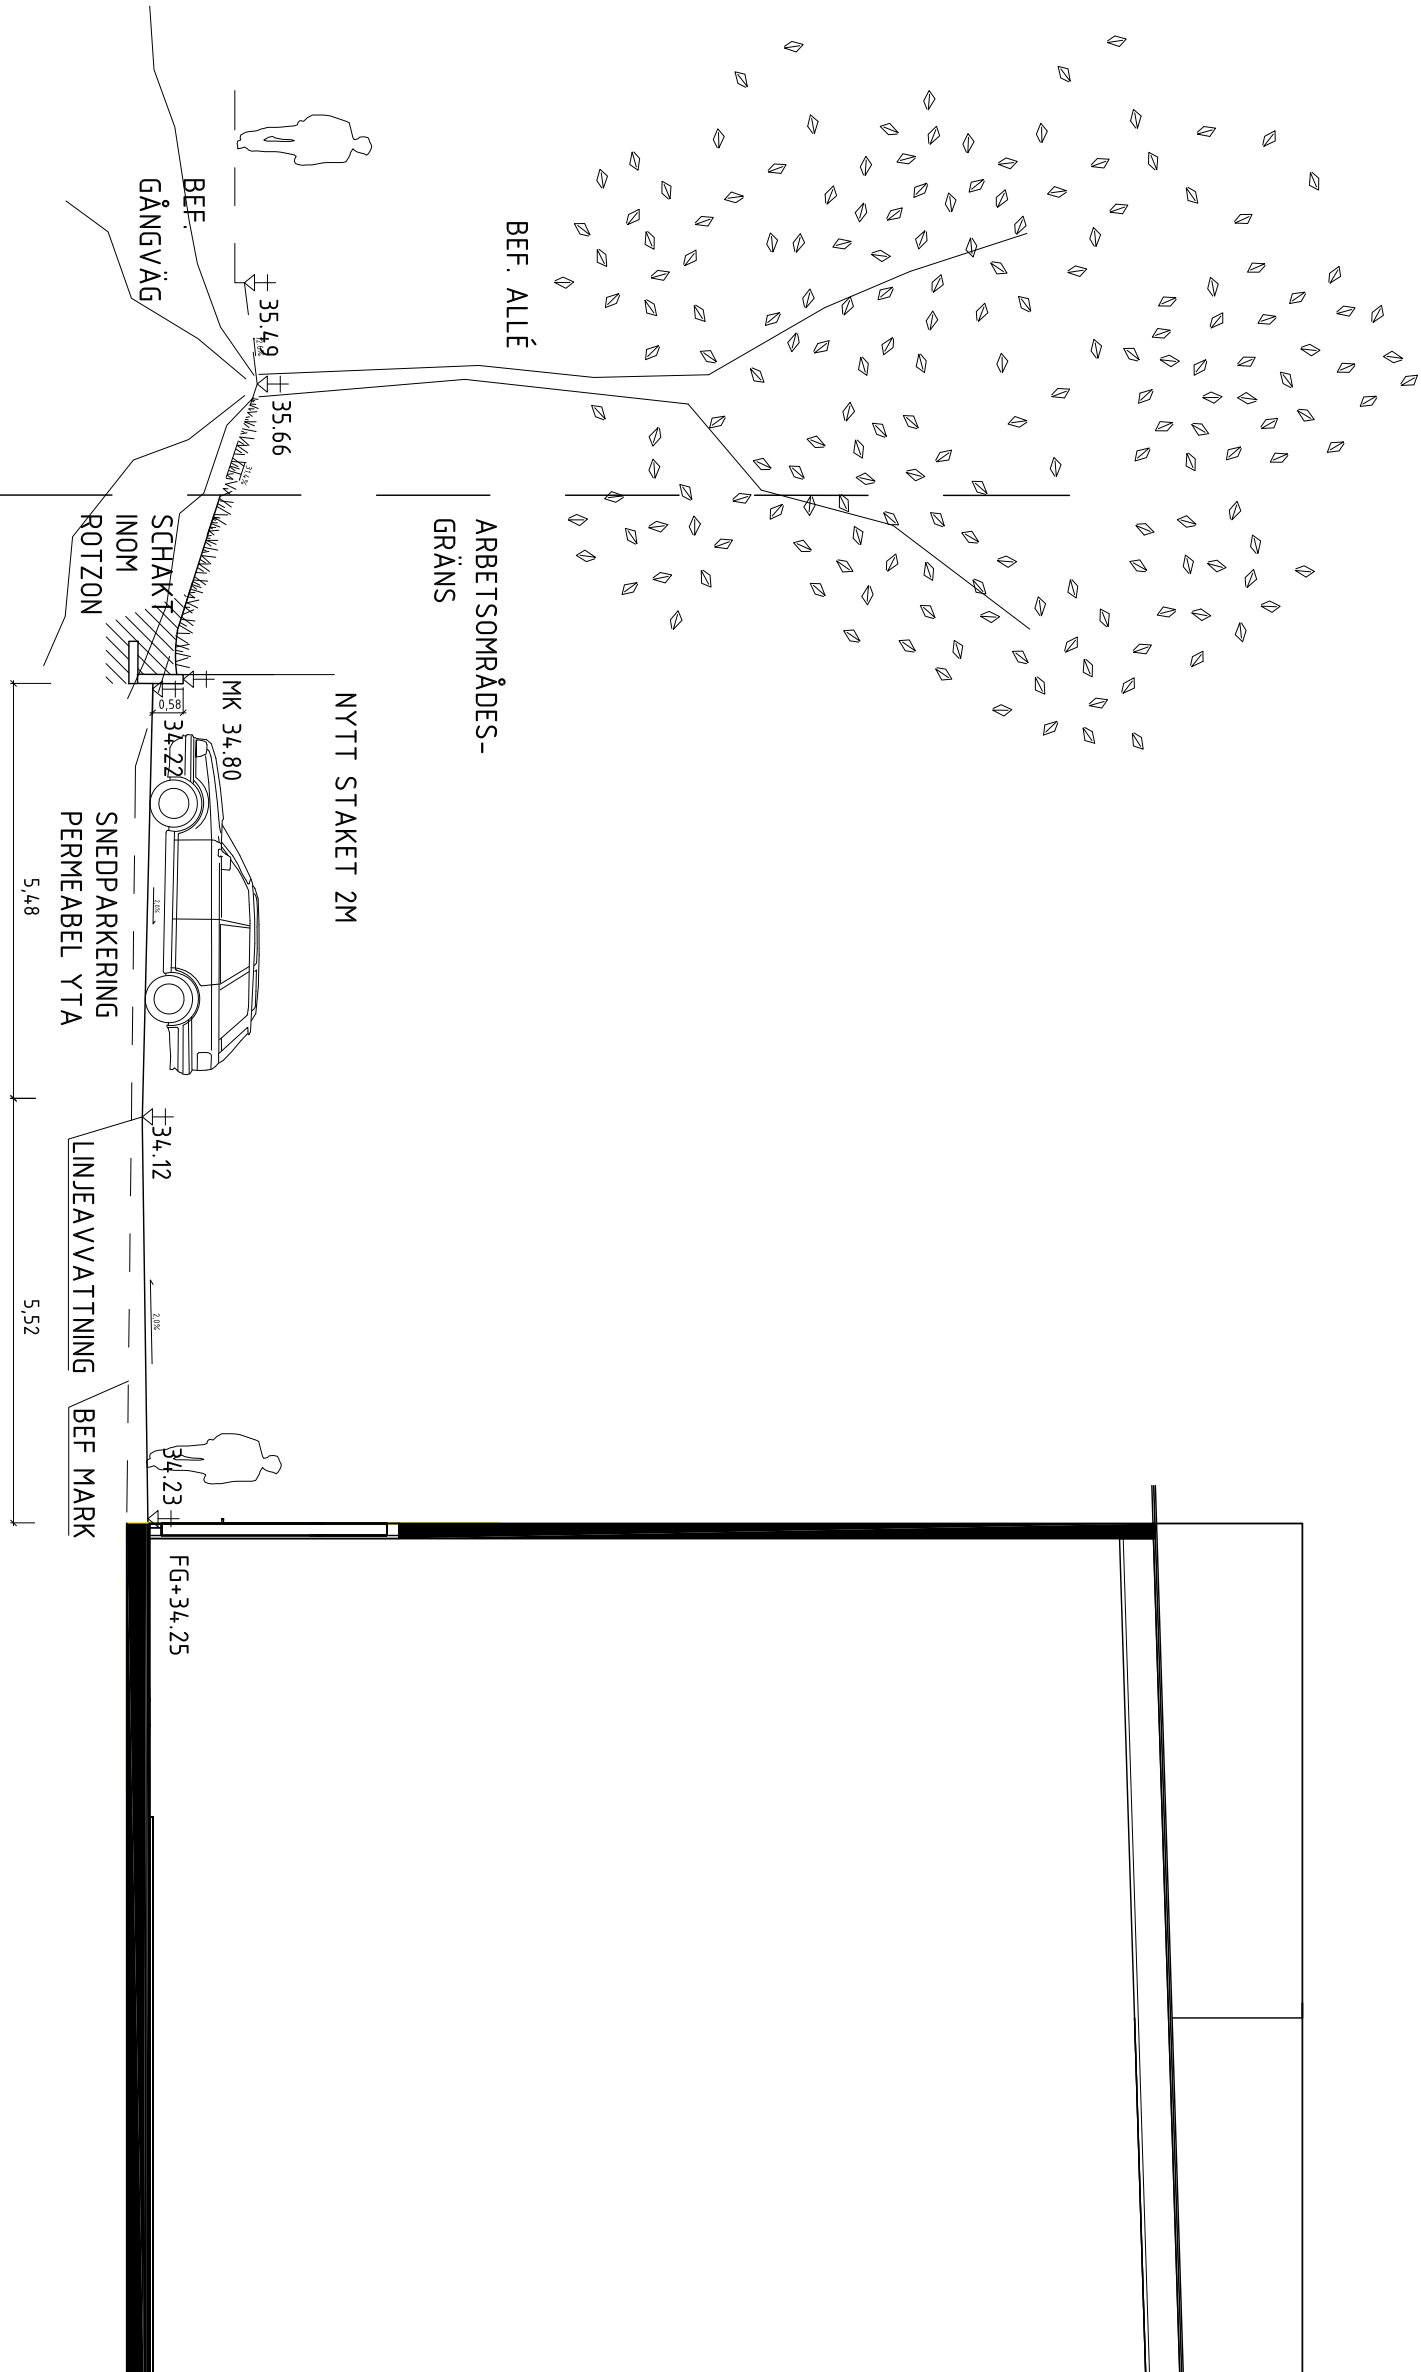

SEKTION C-c



ORIGINALSKALA 1:100 FORMAT A1

BET	ANT	ANDRINGS AVSE	DATUM	SKALA
-----	-----	---------------	-------	-------

BYGGLOVSHANDLING

FASTIGHET: DEL AV SÅTRA 2:1

BYGGNAD/ HALL NR:

HUS NR:

PLAN:

SECRET

**lille
Wall**

HEMSÖ

BESTÄLLARE	Hemsö Fastighets AB	Tel: 08-501 110 00
A	AIX Arkitekt AB	Tel: 08-690 79 00
E	Vinnegri AB	Tel: 01-02 44 00
K	Sveco Sverige AB	Tel: 08-695 60 00
L	Liljevall Arkitekt AB	Tel: 010-705 10 80
R	Energia AB	Tel: 031-920 02 24
S	Vinnegri AB	Tel: 01-02 44 00
SP	Intrac AB	Tel: 010-204 09 00
V	WSP Sverige AB	Tel: 010-722 50 00
W	WSP Sverige AB	Tel: 010-722 50 00

PROJEKTNUMMER	RI:ADONSTR AV	ANLÄGGNINGSNUMMER
102133	EW/LO	
DATUM	ANSVARIG	DISKUTIN
23-04-14	LO	L

SÅTRA ISHALL

SEKTIONER A-C

SKALA	RITNINGSNAMN	BET
A1 = 1:100	XX-L-31-2-0001-BL	