



SEKTION D-D

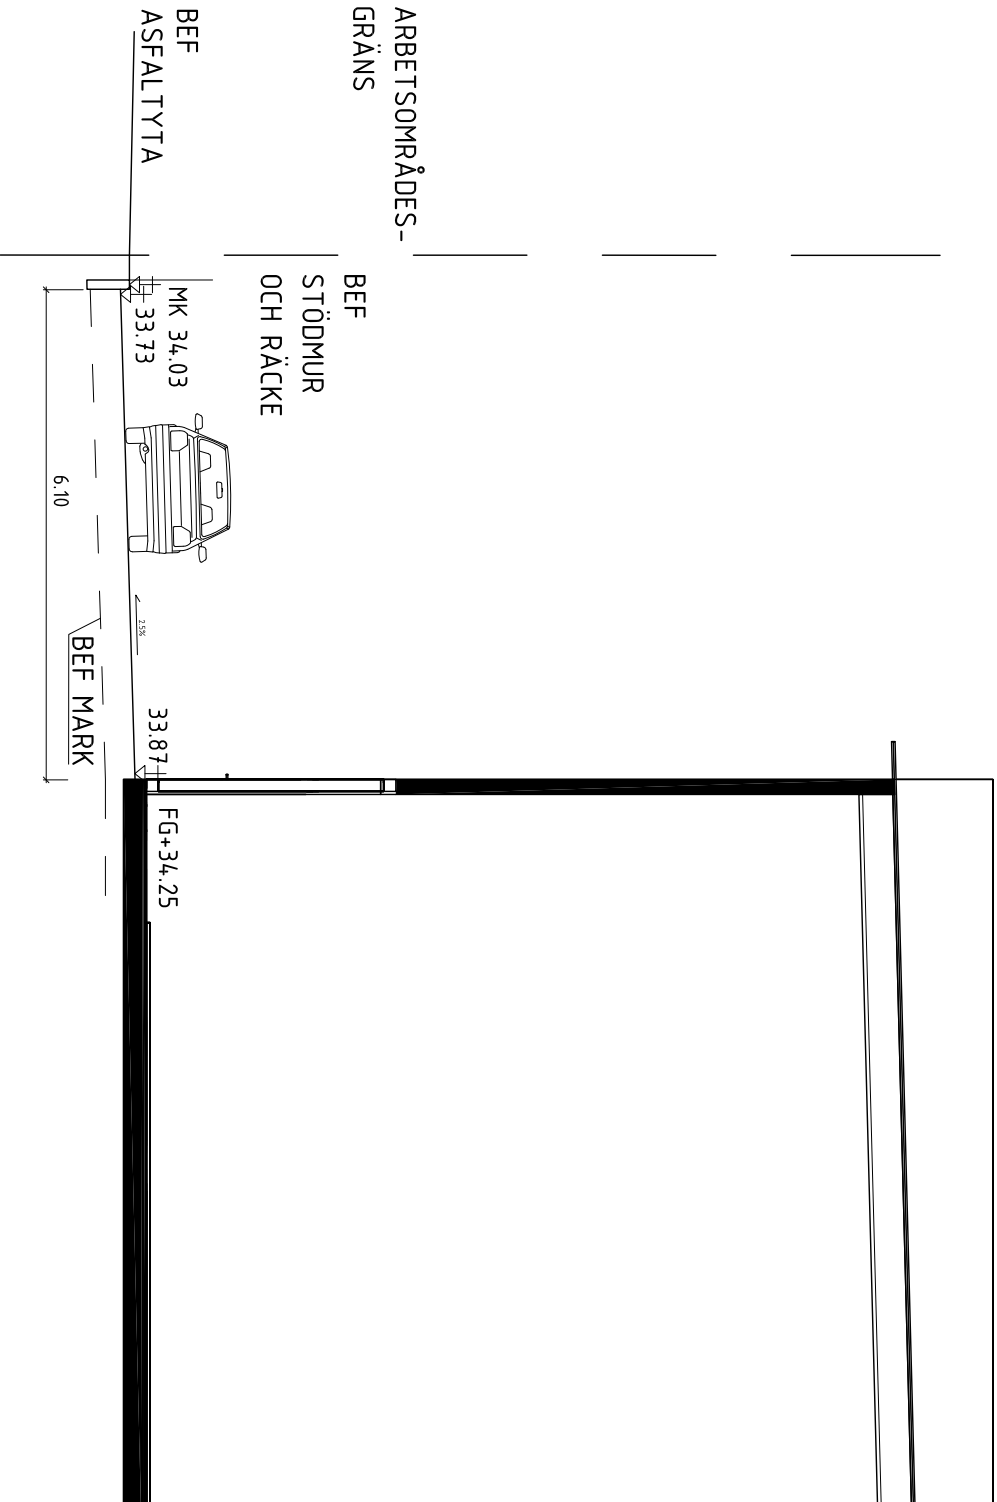

SEKTION E-e

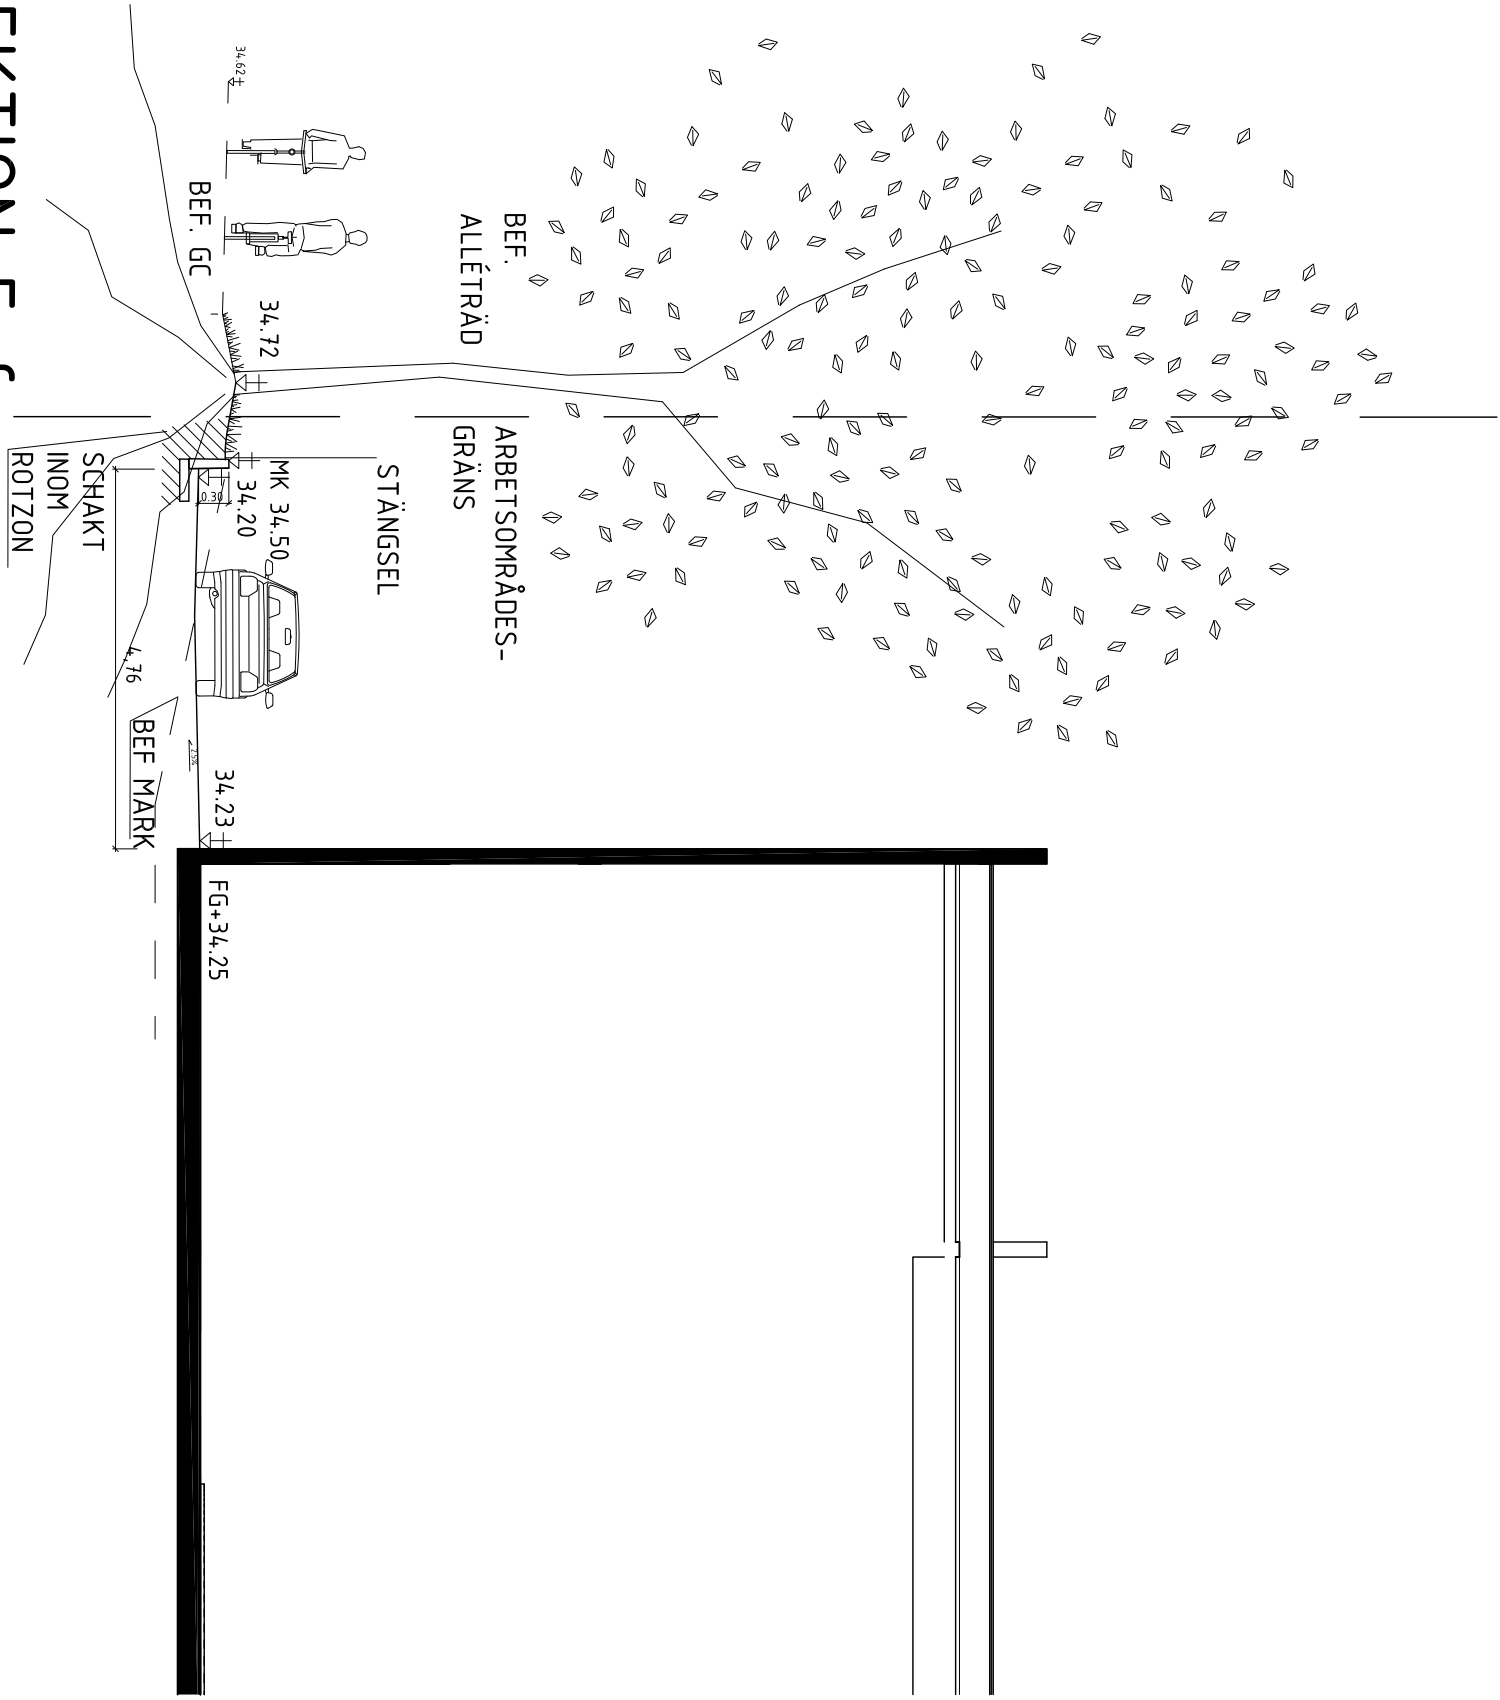

SEKTION F-f

0 1 2 4 6 8 10 METER  
ORIGINALSKALA 1:100 FORMAT A1

BET	ANT	ANDRINGSÄNDR	DATUM	SIGN
-----	-----	--------------	-------	------

BYGGLOVSHANDLING

FASTIGHET: DEL AV SATRA 2:1
BYGGNAD/ HALL NR:
HUS NR:
PLAN:

lille  
wall

HEMSÖ

BESTÄLLARE: Hemsö Fastighets AB	Tel: 08-501 110 00
A. Aik Arkitekt AB	Tel: 08-650 29 00
E. Vinnegri AB	Tel: 01-12 44 00
K. Sverco Sverige AB	Tel: 08-655 60 00
L. Liljevall Arkitekt AB	Tel: 010-205 10 80
R. Energi AB	Tel: 013-820 02 24
S. Vinnegri AB	Tel: 01-12 44 00
SP Inter AB	Tel: 010-214 69 00
V. WSP Sverige AB	Tel: 010-722 50 00
W. WSP Sverige AB	Tel: 010-722 50 00

PROJEKTSKILLER	BYGGNADSR. AV	ANMÄRKNINGSNUMMER
102133	EW/LO	
23-04-14	LO	L

SÄTRA ISHALL  
SEKTIONER D-F

SKALA	BYGGNADSR. AV	BYGGNADSR. AV
A1 = 1:100	XX-L-31-2-0002-BL	BYGGNADSR. AV