

FÖRKLARNINGAR:

FÖRESKRIFTER:

Inglasningar ska utföras i Lumons LGR ramlosa system.
En inglasning består av två horisontella aluminiumprofiler, övre och nedre profil som monteras fast i tak och räcke.
Glaset är 6 mm tjockt härdat glas. Glasrutorna fästs i glaslister (aluminium) på nedre och övre kant. Alla aluminiumprofiler är polyesterpulverlackerade i kulör RAL 9006.
Mellan horisontella profiler och glaslister används silikonfätningar som färg är mörkgrå.

För mer info se:



Teknisk beskrivning LGR



FASAD MOT NORDÖST
1 noB



FASAD MOT NORDÖST
1 noA

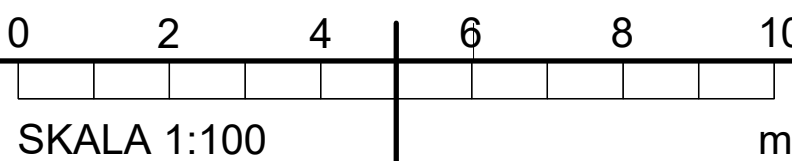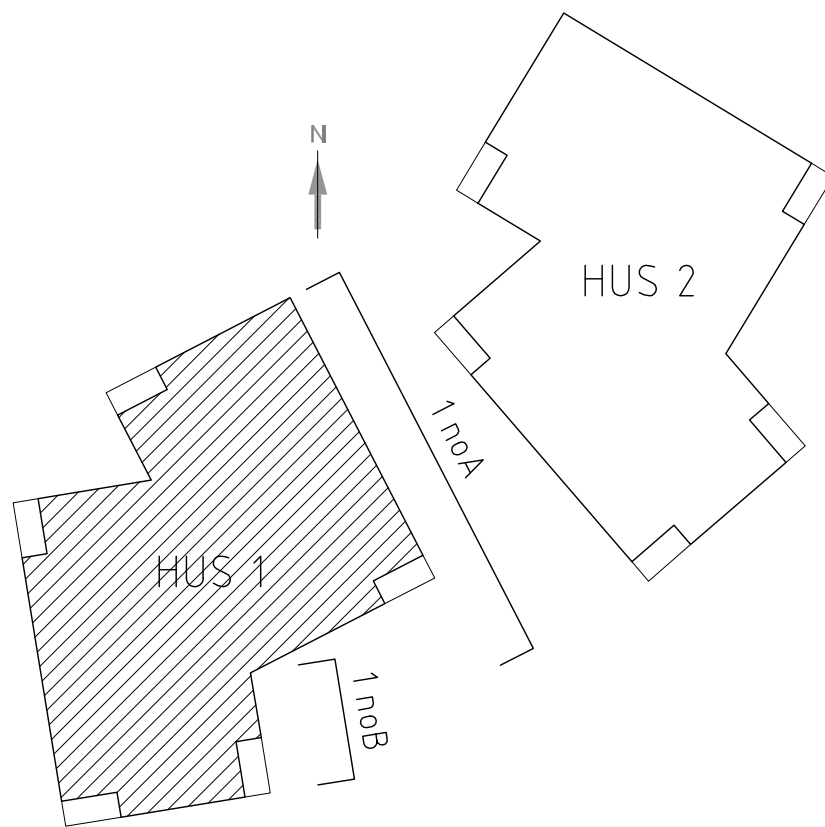

| BYGGLOVSHANDLING | |
|--|-----------------------------------|
| KOMMUN | |
| FASTIGHETSBETECKNING KV. Luma 3 | |
| ÄTGÅRD INGLASNING AV BALKONGER | |
| RITNINGSSÄNSVÄRD — | |
| E-POST nadia.berramdane@lumon.com | |
| A SVENSKA LUMON AB tel. 08-522 77 300 Box 124, 162 12 VÄLLINGBY | |
| RITNINGSTYP Hus 1 Fasader mot Nordöst | SKALA 1/100 (A1) 1/200 (A3) |
| DATUM 2023-06-15 | RITNINGSGRUPP A/40.3-102 |