

# FÖRKLARINGAR:

6 NYA UNGDOMSBOSTÄDER CA 32m<sup>2</sup>

PRICKMARK



ENTRÉPIL



FÖRSLAG PÅ NY BOSTÄDER




FASTIGHETSGRÄNS




BER. FOTAVTRYCK POSTHUS



BYGGNAD KOMMER  
EFTER EFTER ÅTGÄRDEN  
HA SAMMA FOTAVTRYCK  
SOM BEFINTLIG BYGGNAD,  
INGEN NY PRICKMARK TAS  
I ANSPRÅK

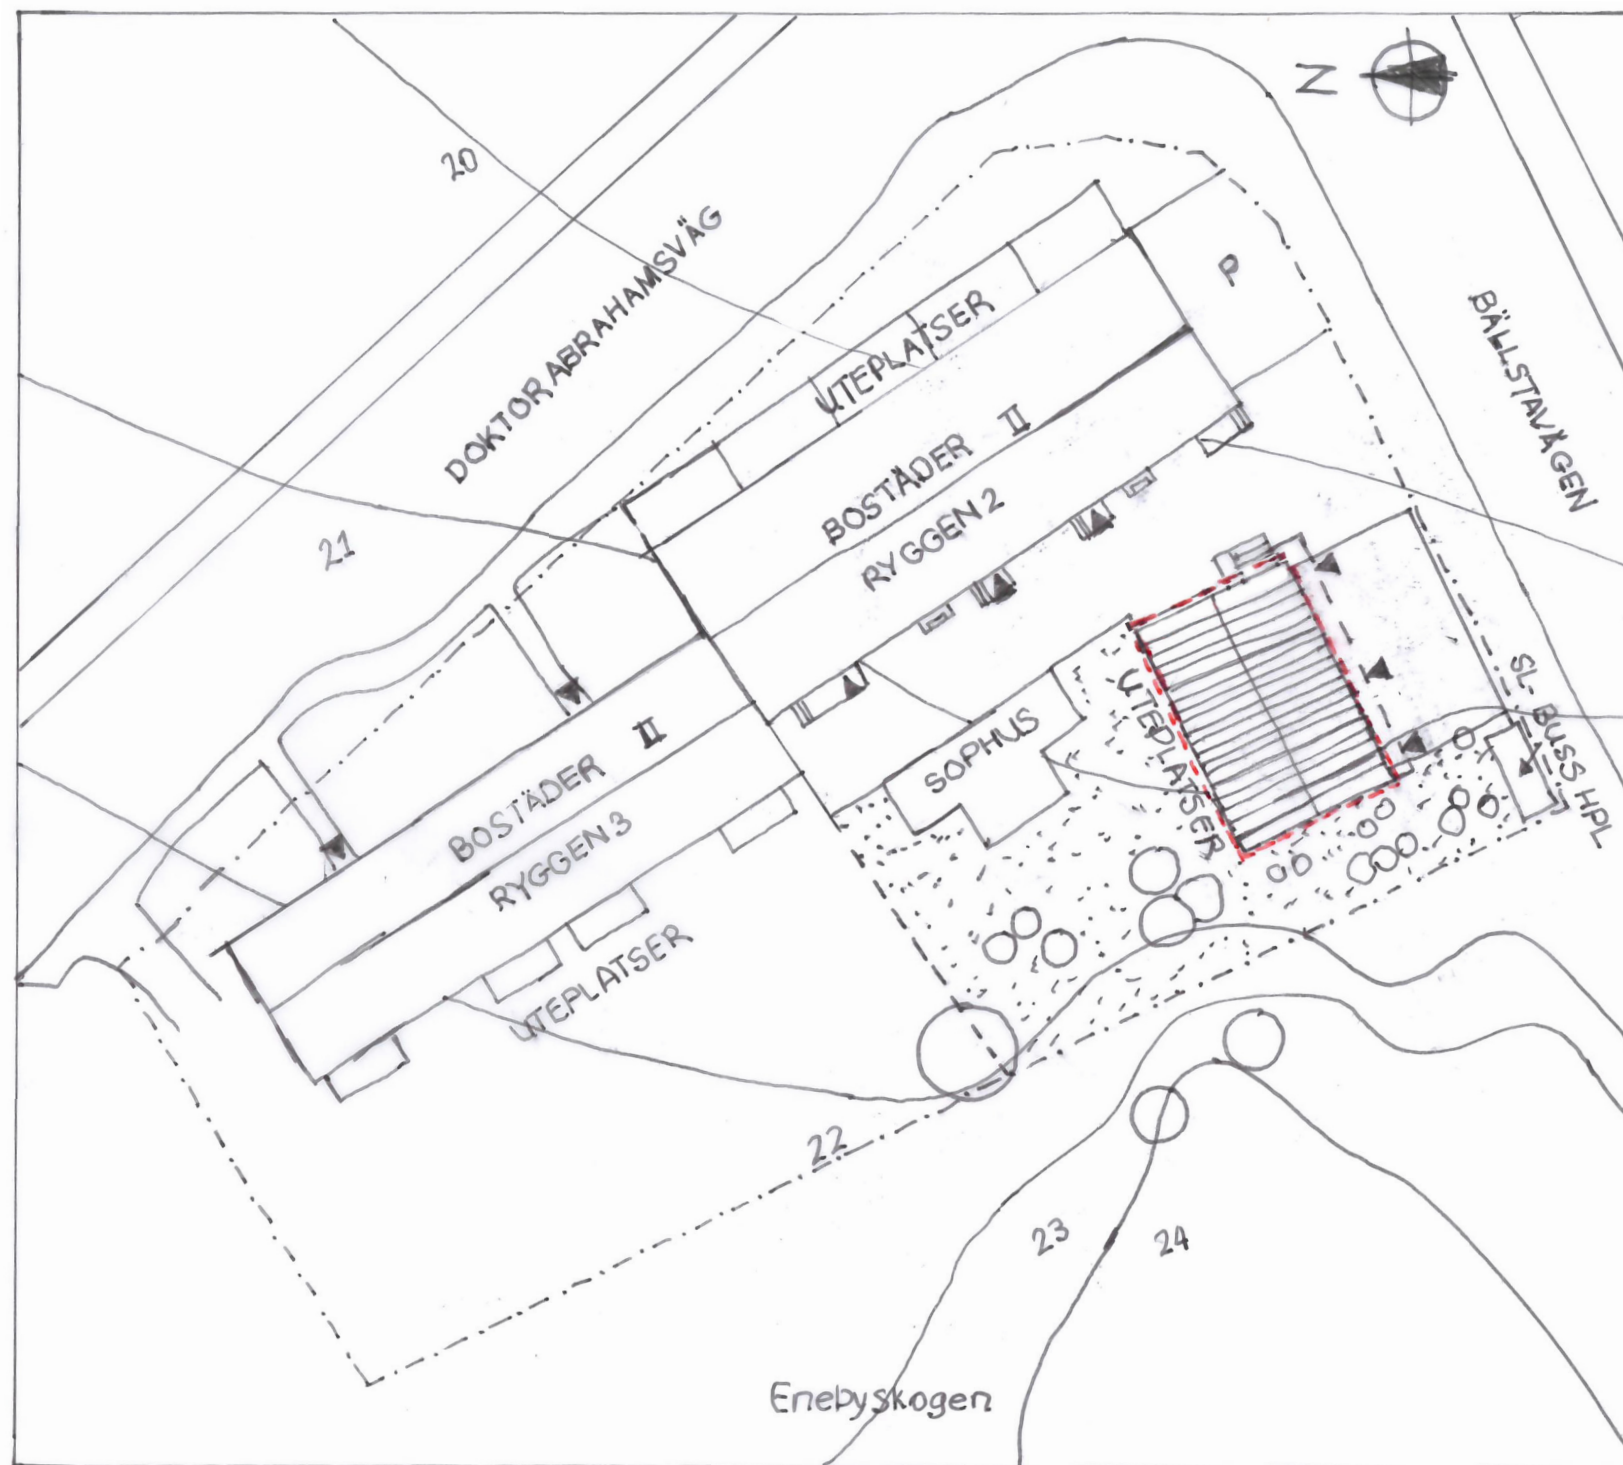

SKALA 1:400

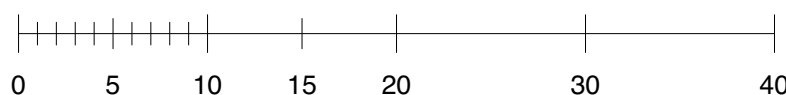

**LA**  
LUNDBERG AGUILERA ARKITEKTER