



Inkom till Stockholms stadsbyggnadskontor - 2023-06-11, Dnr 2022-12434  
Tillhör Stockholms stadsbyggnadsnämnds beslut, Lov med startbesked - Bifall - 2023-07-06, Handl. Sofie Östberg

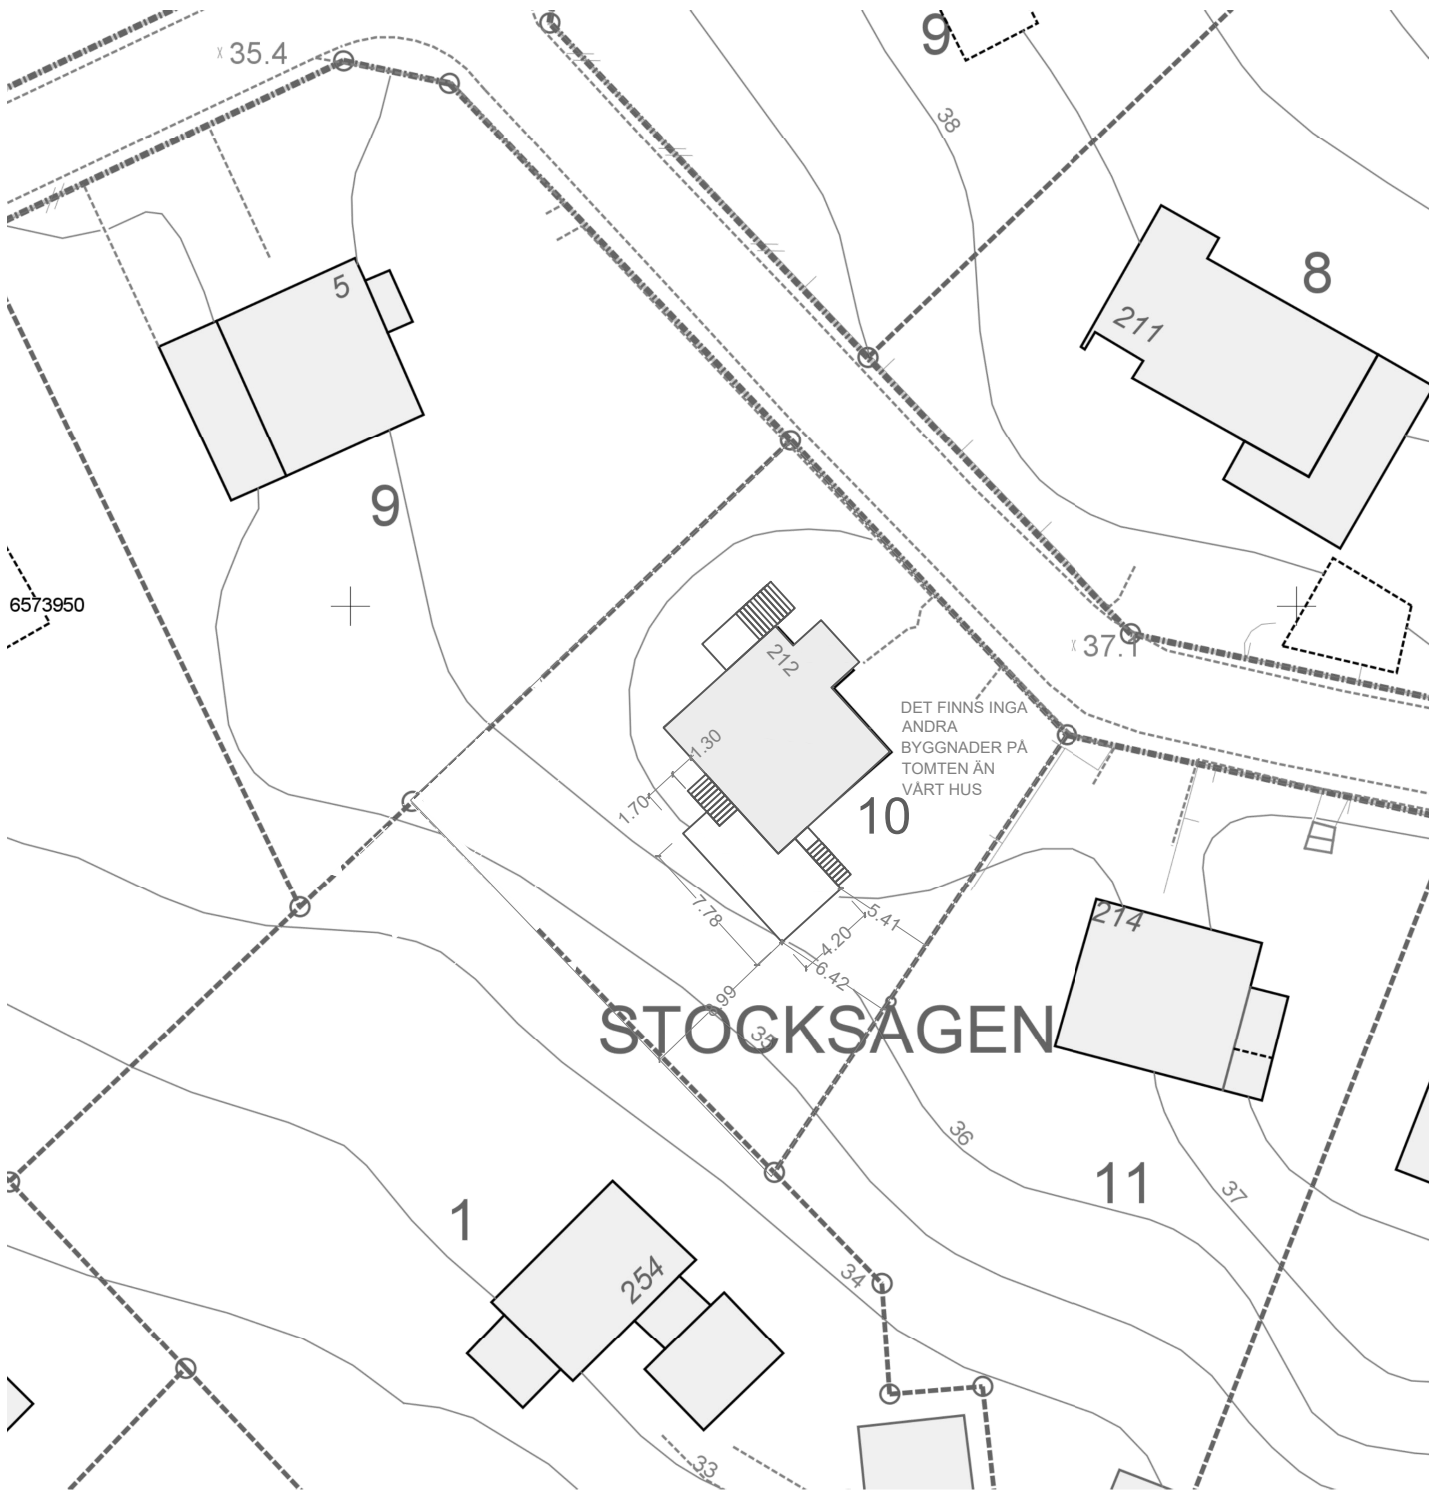

SITUATIONSPLAN

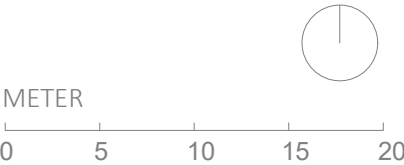

BYGGLOVSRITNING	STOCKSÅGEN 10	SKALA 1:400 (A3)	ANSV. ARKITEKT: CLAS VALLIN	RITAD AV: ROBERT AL HADDAD		2023.04.30
-----------------	---------------	------------------	-----------------------------	----------------------------	--	------------

CLAS VALLIN ARKITEKTER AB - Nyckelbyvägen 47 - 178 90 Ekerö - 08-560 203 90 - Mob: 0704-918 104 - info@clasvallin.com - www.clasvallin.com

Ritningen är skyddad enligt upphovsrättslagen och får inte kopieras, spridas eller i övrigt användas utan upphovsmannens medgivande