


NOTERINGAR

FASADRITNINGARNA ÄR UPPRÄTTADE  
EFTER TIDIGARE BYGGLOVSUNDERLAG.  
VARIATIONER KAN FÖREKOMMA. MÄTT  
INNAN UTFÖRANDE SKALL KONTROLLERAS  
PÅ PLATS.



FASAD MOT SÖDER

2 Kubbegatan 55-59  
1 : 100

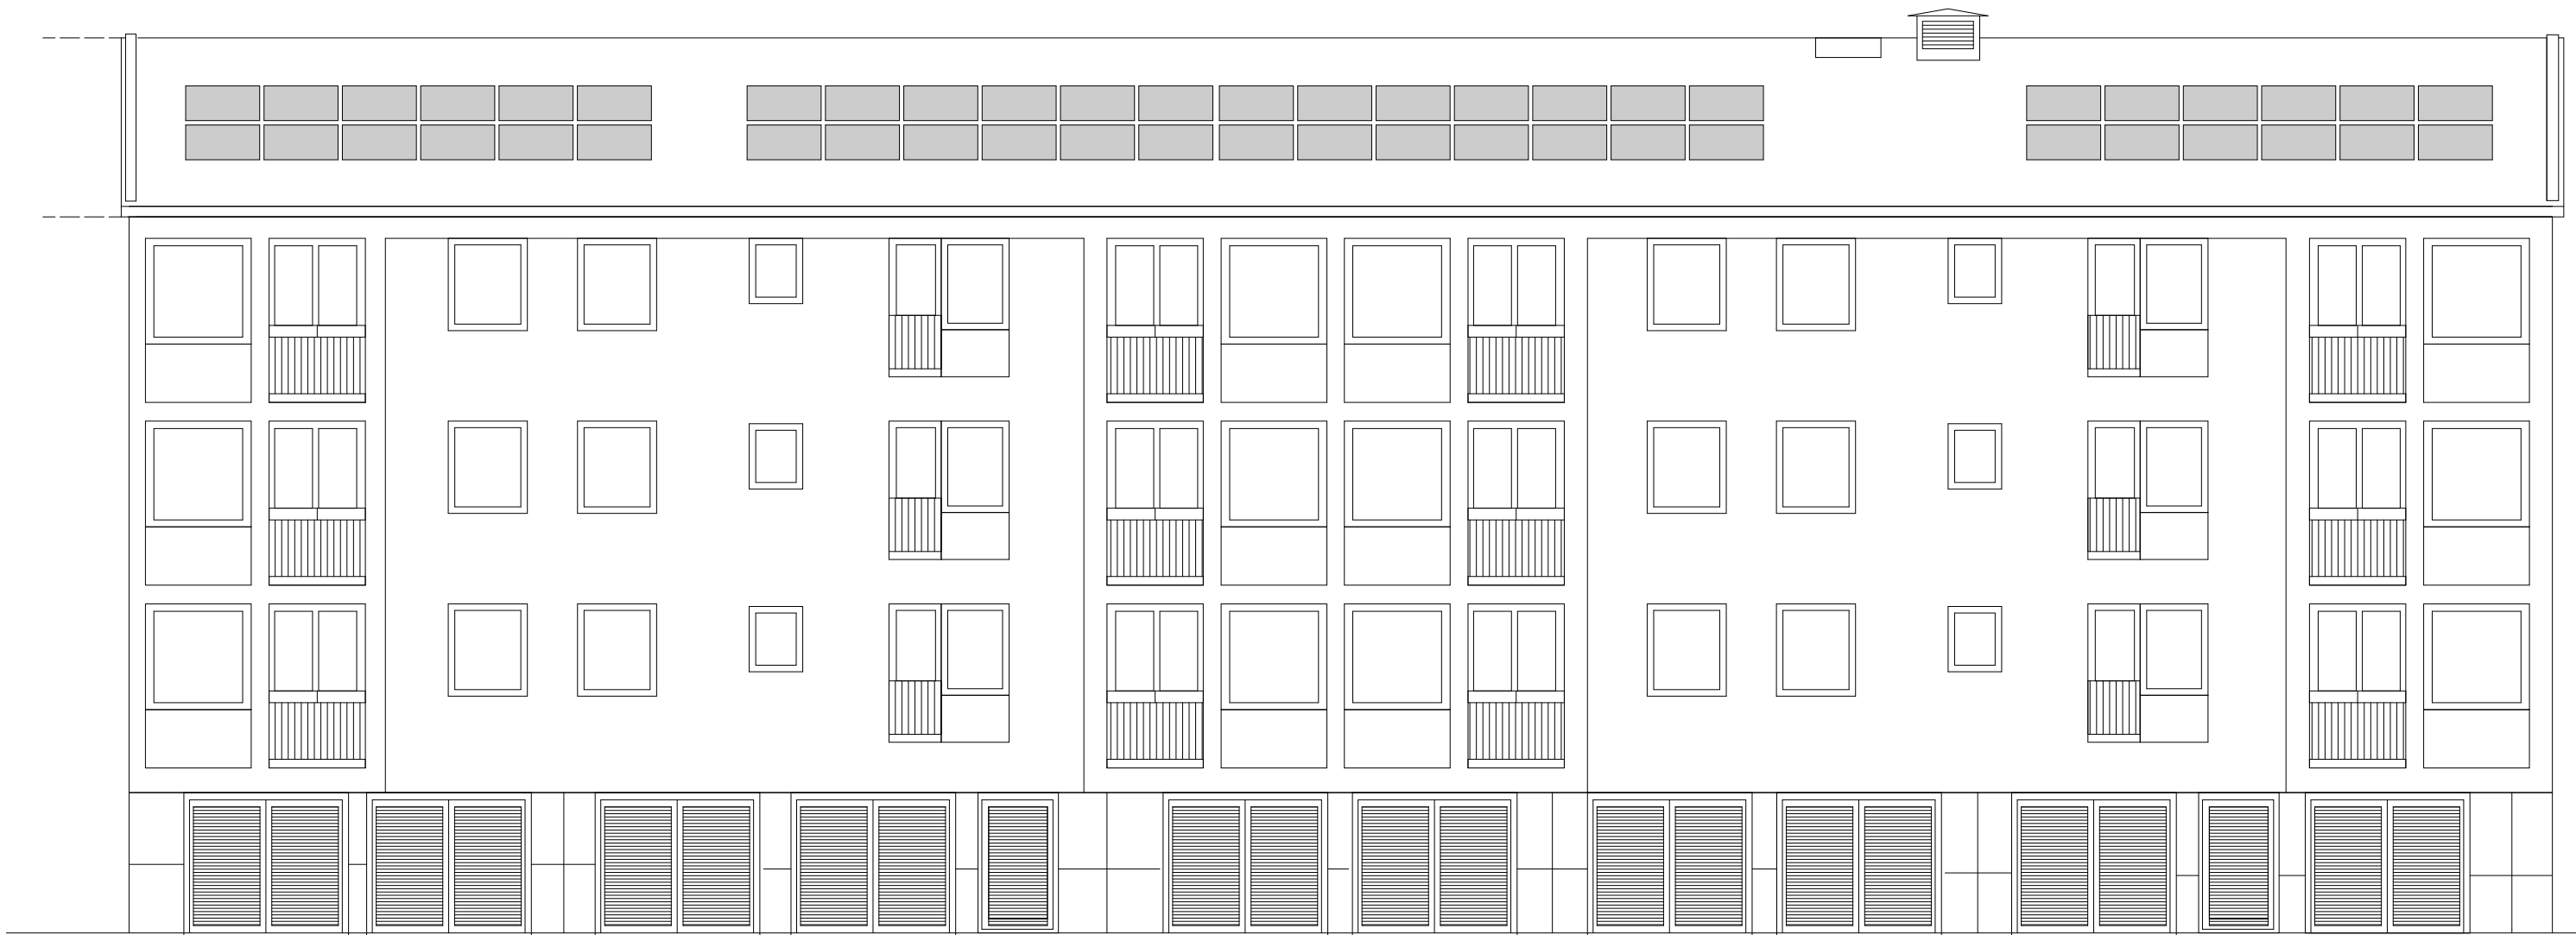

FASAD MOT SÖDER

1 Kubbegatan 51-53  
1 : 100

BET	ANT	ÄNDRINGEN AVISER	DATUM	SIGN
BYGGLOVSHANDLING				
BRF SKÖNDAL				
KANELBULLEN 2				
UPPDRAG NR 202308		RITAD/KONSTR. AV RBT AB		HANDLÄGGARE MÖS
DATUM 2023-06-25		ANSVARIG MÖS		
SOLCELLER FASAD KUBBEGATAN 51-53 / 55-59 BRF SKÖNDAL				
SKALA A1 A3	1 : 100		NUMMER A40.3.005	BET