


SEKTION A-A
1 : 50

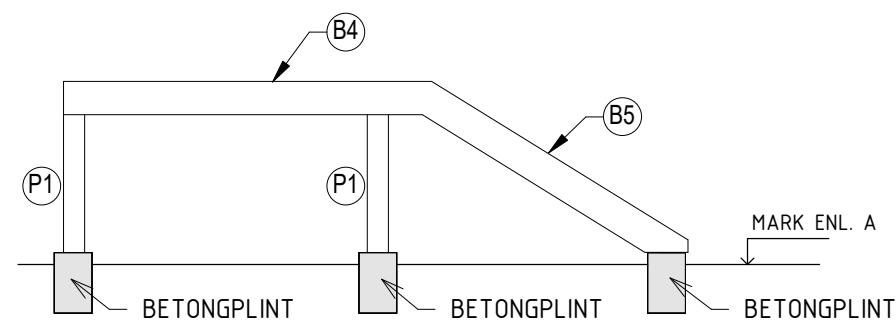

SEKTION B-B
1 : 50

BET	ANT	ÄNDRINGEN AVSER	SIGN	DATUM
Spjutskastaren 19				
<div><div></div><div>BygglovsExperten</div></div>				
	A			
	K	BygglovsExperten Grev Ragnigatan 6, 11455 Stockholm, Sweden		TEL: +46 72 311 50 45
	E			
	V			
	L			
UPPDRAG NR		RITAD AV Branislav D.	HANDLÄGGARE Branislav D.	
DATUM 2023-07-13		ANSVARIG Branislav D.		
Spjutskastaren 19, STOCKHOLM				
SEKTIONER				
SKALA 1 : 50		NUMMER K-20.2-101		BET