
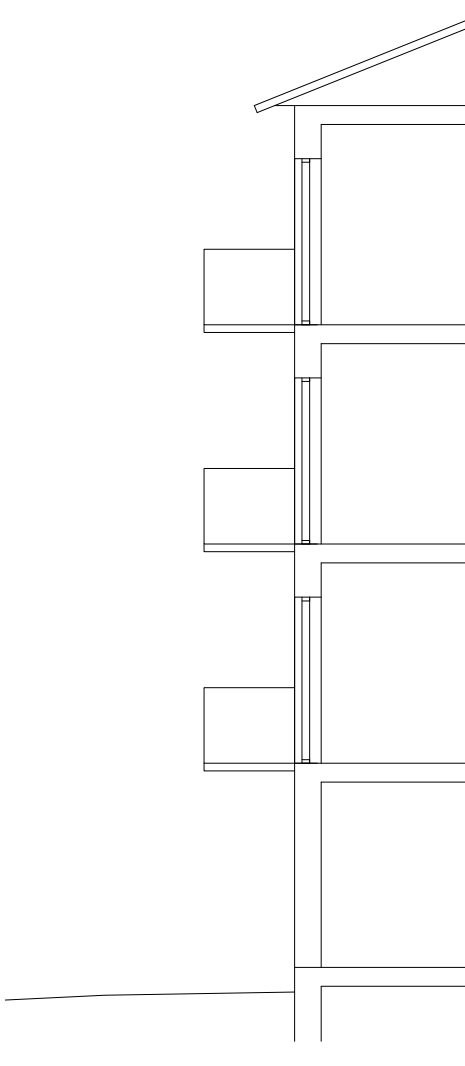


BEFINTLIG FASAD MOT SYD

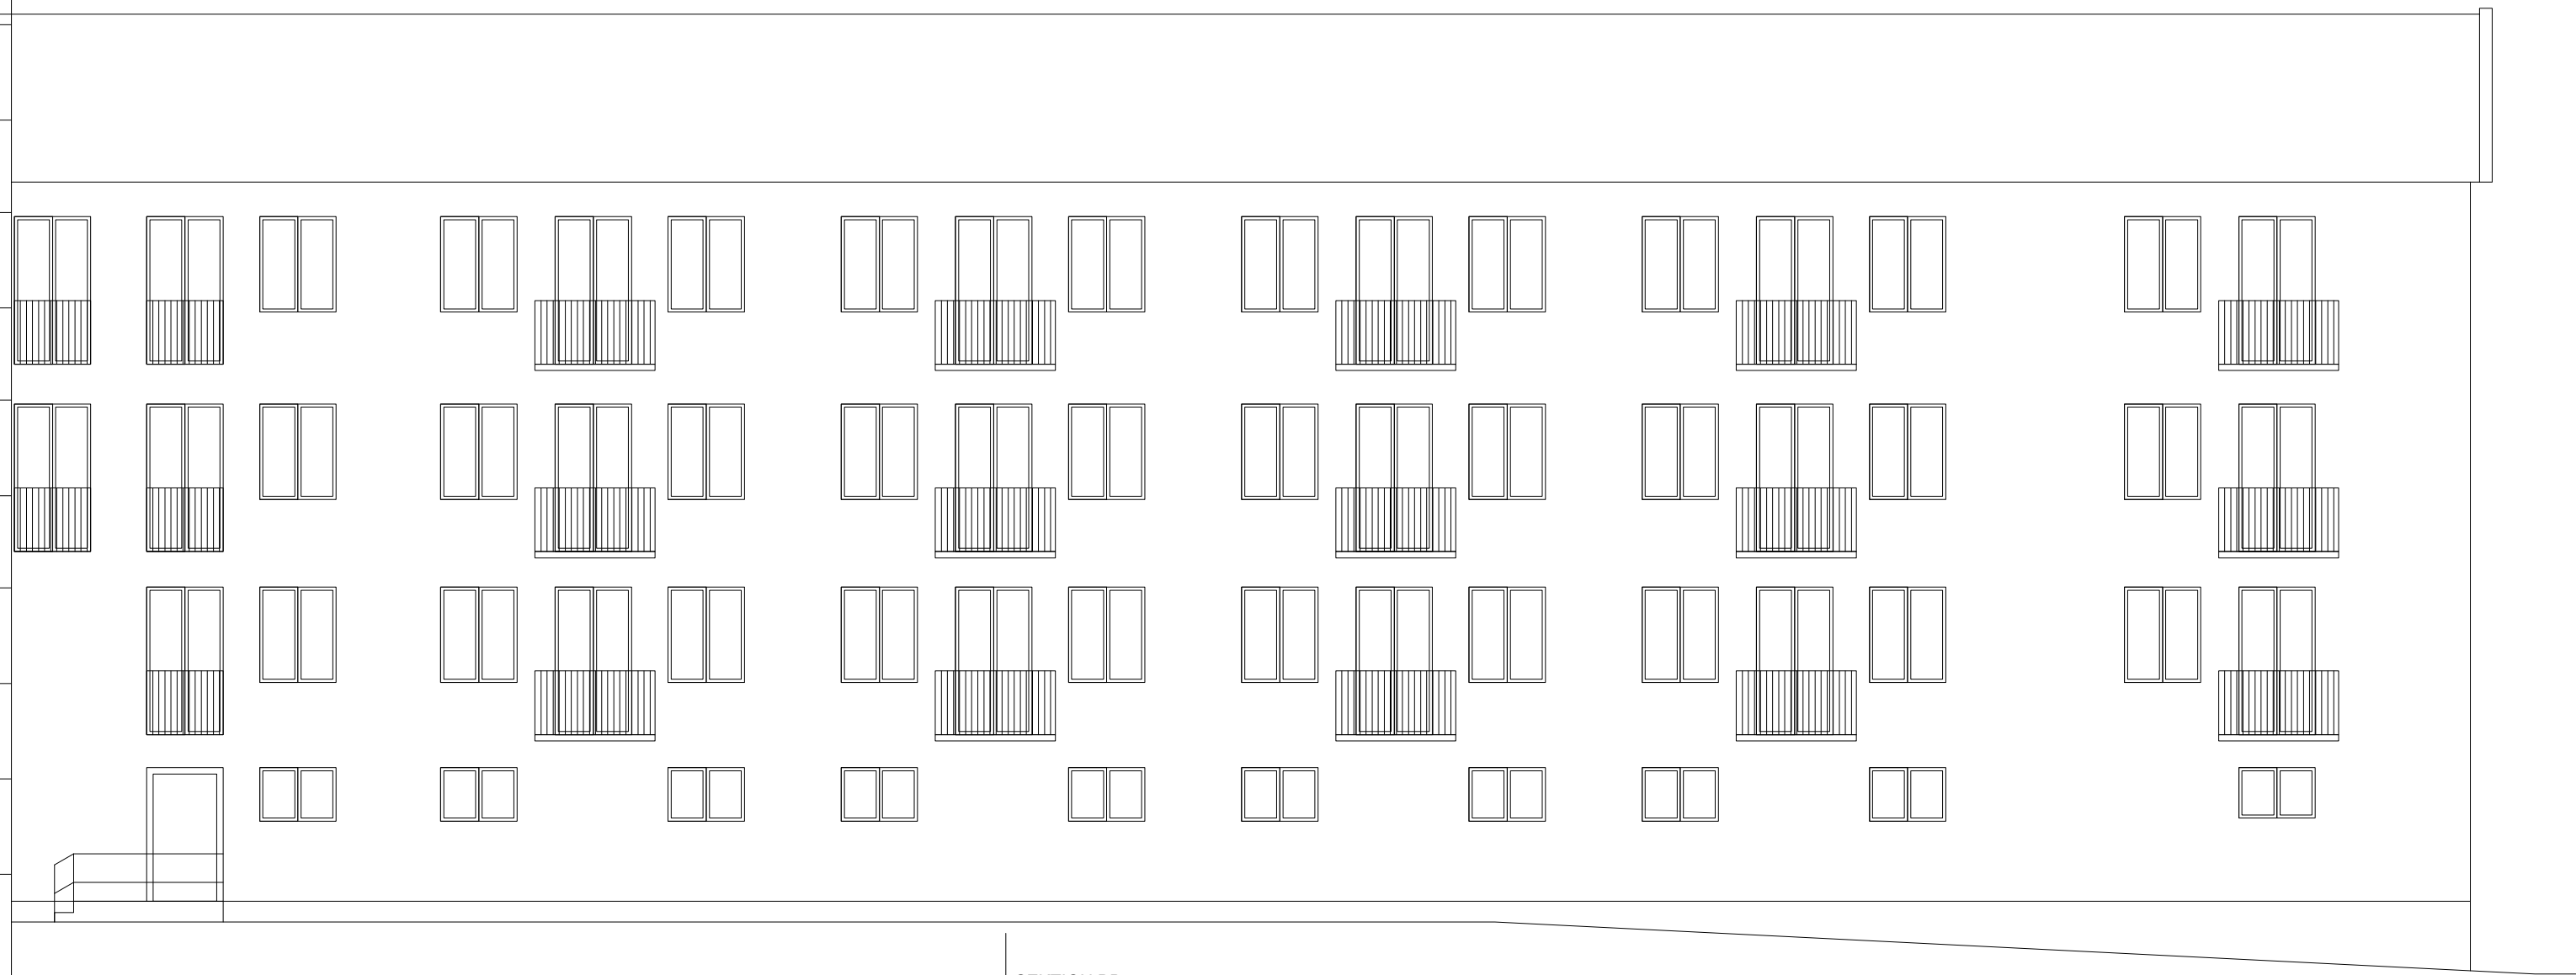

BEFINTLIG SEKTION BB

## FÖRKLARINGAR

MÄTT ANGES I mm.

## FÖRESKRIFTER

SAMTLIGA MÄTT KONTROLLERAS PÅ PLATS INNAN TILLVERKNING OCH BESTÄLLNING.

## BYGGLOV AVSER FASADÄNDRING OCH NY INVÄNDIG TRAPPA

BET	ANT	ÄNDRINGEN	AVSER	DATUM	SIGN
-----	-----	-----------	-------	-------	------

BYGGLOV

RÅSEKLET 1  
GRÖNDAL, EKENSBERGSVÄGEN 124

STUDIO S

UPPDRAG NR	RITAD/KONSTR AV	HANDLAGGARE
DATUM	ANSVARIG	
2023-07-10		

BEFINTLIG FASAD / SEKTION MOT SYD

SKALA	NUMMER	BET
1:200 / A3 1:100/A1	A-40.3-101	