


FÖRKLARINGAR

MATT ANGES I mm.

FÖRESKRIFTER


SAMTLIGA MATT KONTROLLERAS PÅ PLATS INNAN TILLVERKNING OCH BESTÄLLNING.

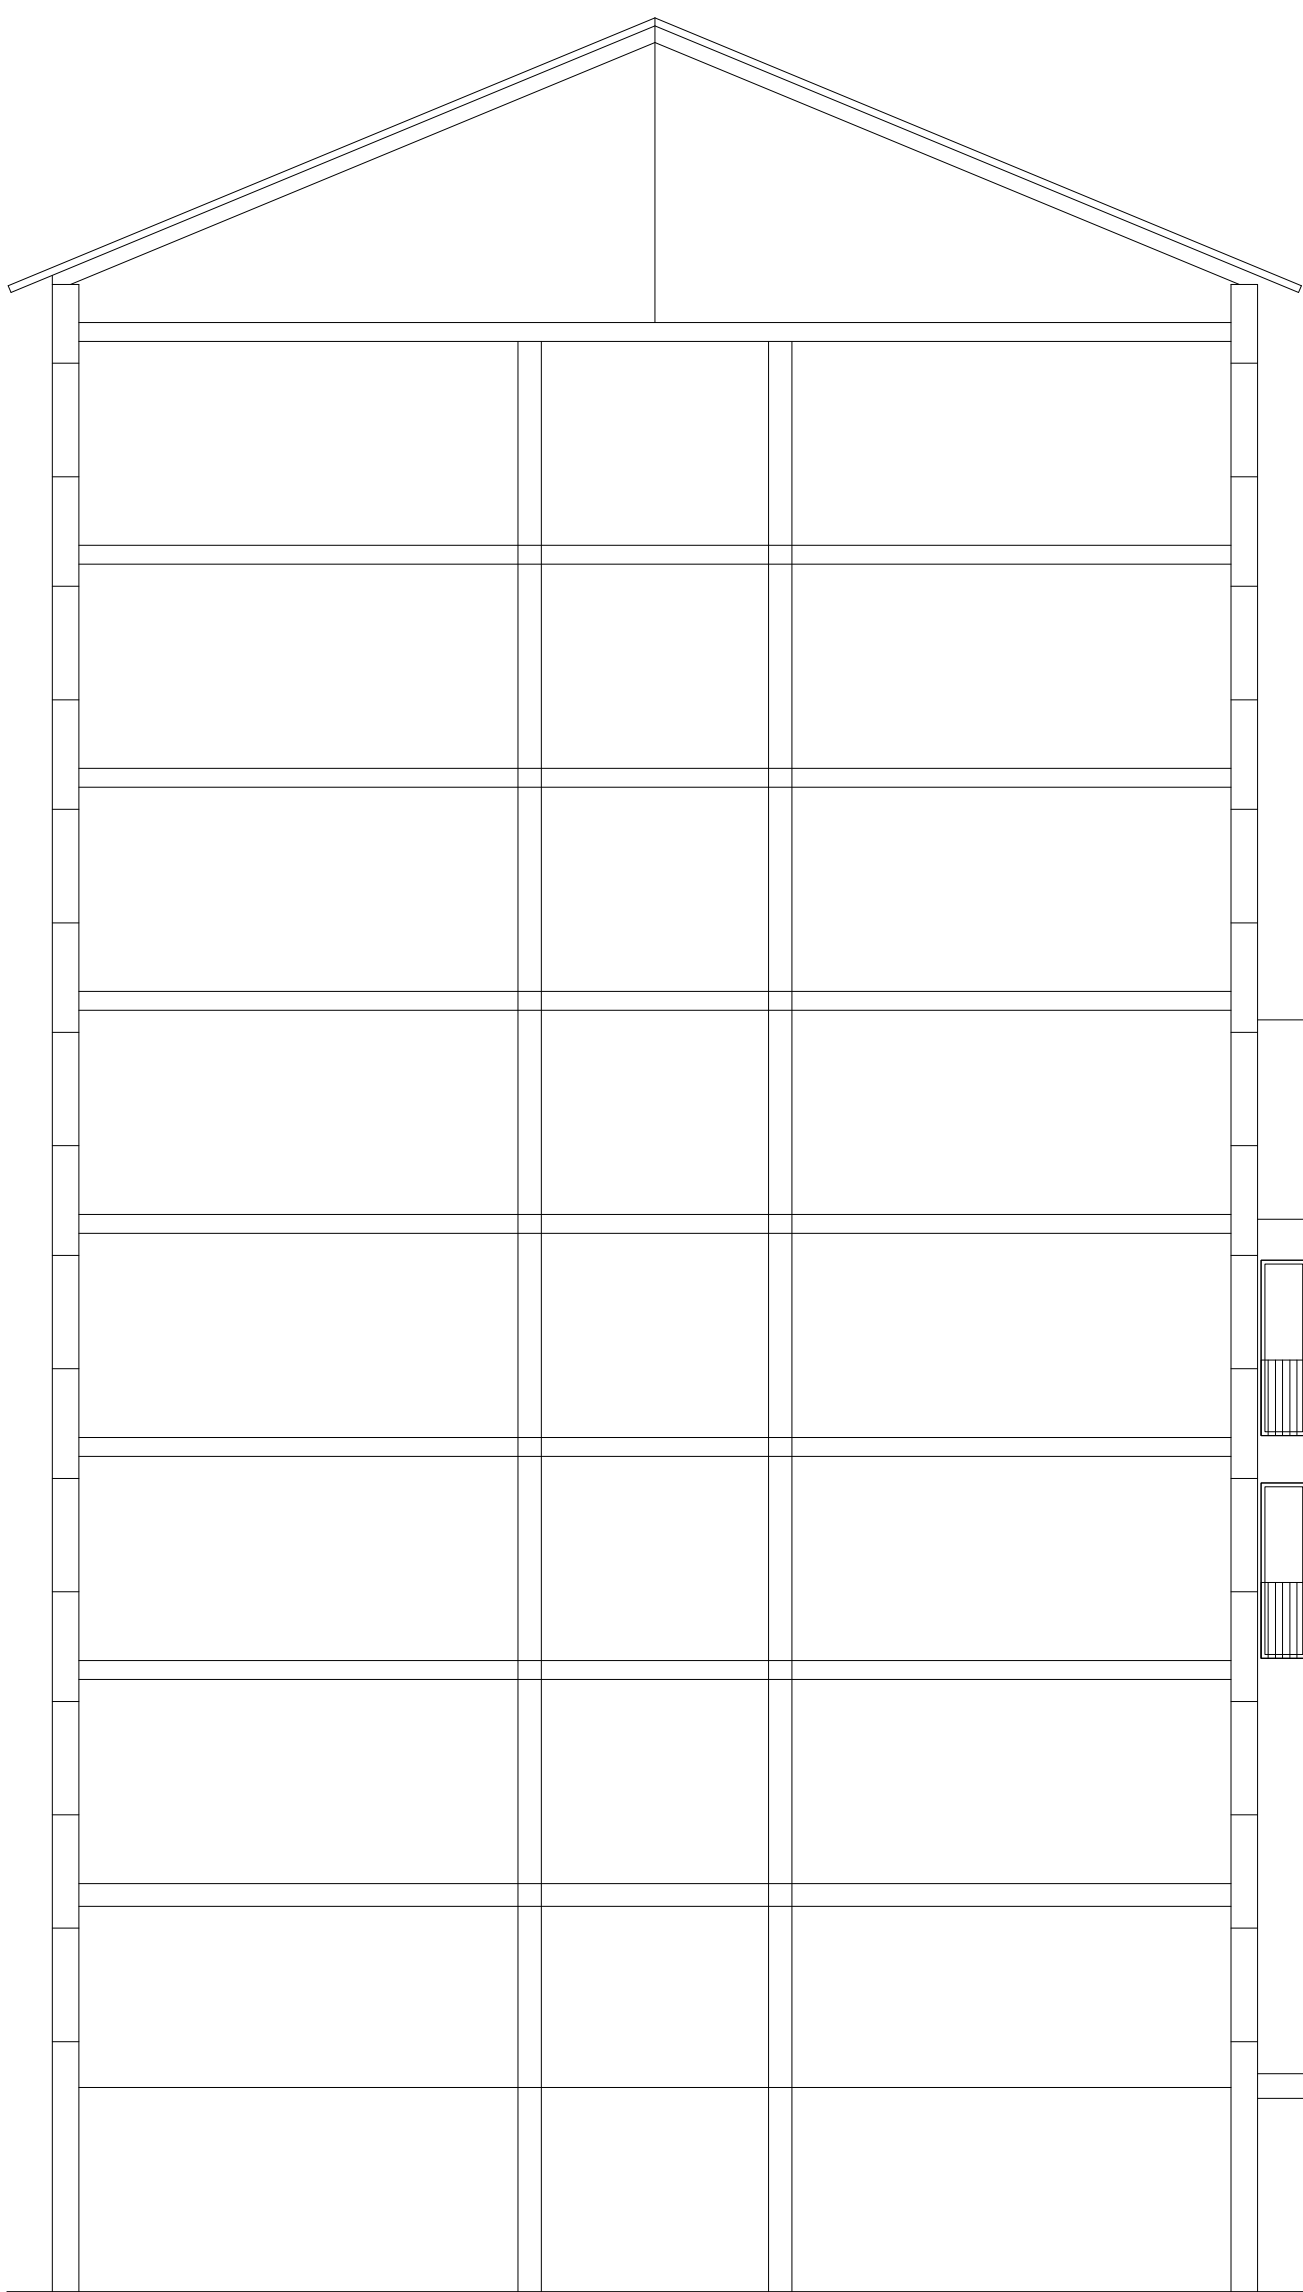

NY FASAD MOT SYD



NY SEKTION BB

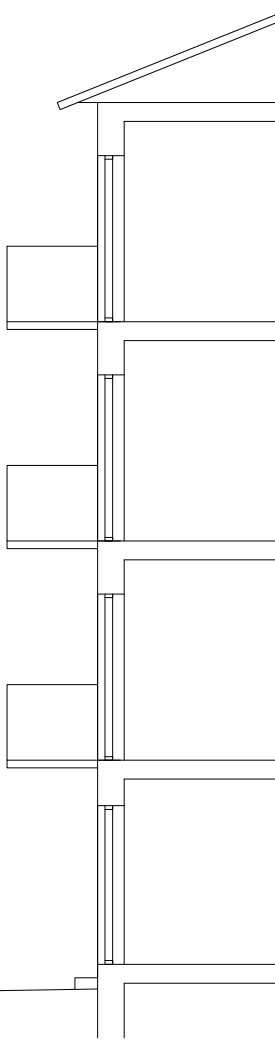

BYGGLOV AVSER FASADÄNDRING
OCH NY INVÄNDIG TRAPPA

BET	ANT	ÄNDRINGEN	AVSER	DATUM	SIGN
-----	-----	-----------	-------	-------	------

BYGGLOV

RÅSEGET 1
GRÖNDAL, EKENSBERGSVÄGEN 124

STUDIO S

UPPDRAG NR	RITAD/KONSTR AV Staffan Svensson	HANDLAGGARE
DATUM 2023-07-10	ANSVARIG	

NY FASAD MOT SYD

SKALA 1:200 / A3 1:100/A1	NUMMER A-40.3-102	BET
------------------------------	----------------------	-----