




NY FASAD MOT SYD

FÖNSTER OCH FÖNSTERDÖRR
UTFÖRS LIKA BEFINTLIGA FÖNSTER
OCH FÖNSTERDÖRRAR

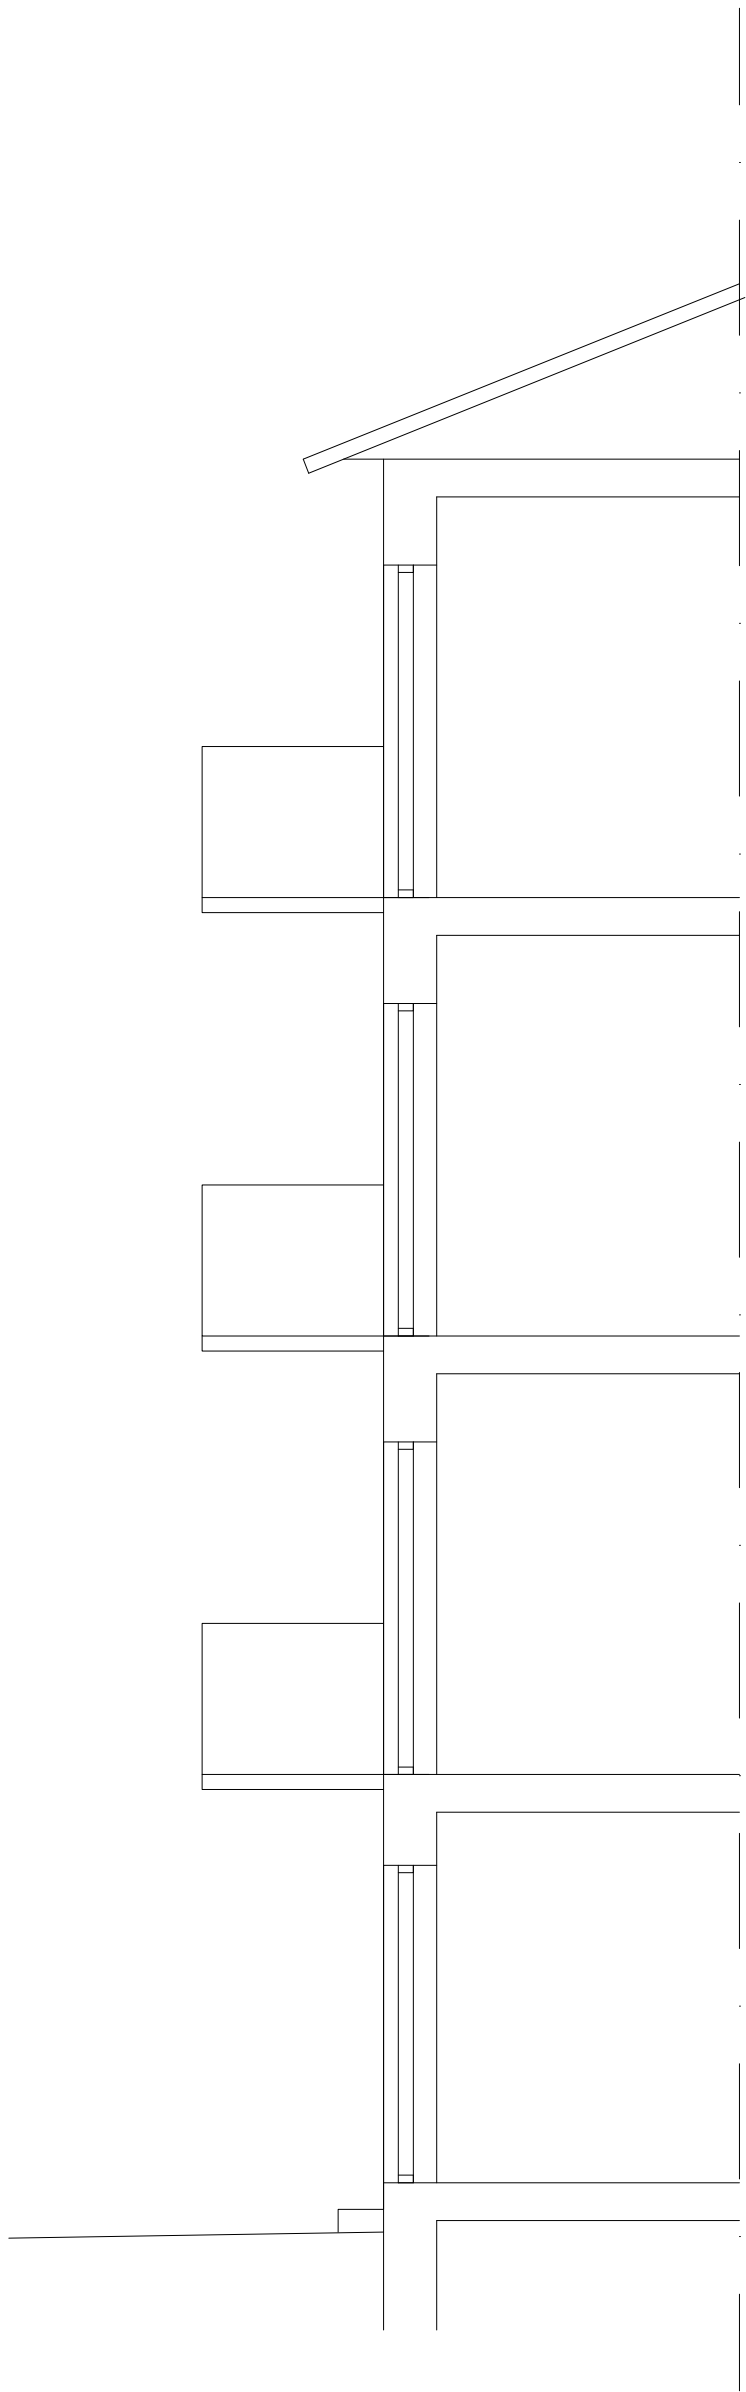

NY SEKTION BB

FÖRKLARINGAR

MÄTT ANGES I mm.

FÖRESKRIFTER

SÄMMLIGA MÄTT KONTROLLERAS PÅ PLATS INNAN TILLVERKNING OCH
BESTÄLLNING.

BYGGLOV AVSER FASADÄNDRING
OCH NY INVÄNDIG TRAPPA

BET	ANT	ÄNDRINGEN	AVSER	DATUM	SIGN
-----	-----	-----------	-------	-------	------

BYGGLOV

RÅSEKLET 1
GRÖNDAL, EKENSBERG SVÄGEN 124

STUDIO S

UPPDRAG NR	RITAD/KONSTR AV	HANDLAGGARE
DATUM	ANSVARIG	
2023-07-10		

NY FASAD MOT SYD

SKALA	NUMMER	BET
1:100 / A3 150/A1	A-40.3-103	