

FÖRKLARINGAR

MÄTT ÄNGES 1 mm.

FÖRESKRIFTER

SÄMMLIGA MÄTT KONTROLLERAS PÅ PLATS INNAN TILLVERKNING OCH BESTÄLLNING.

BYGGLOV AVSER FASADÄNDRING
OCH NY INVÄNDIG TRAPPA

BET	ANT	ÄNDRINGEN	AVSER	DATUM	SIGN
-----	-----	-----------	-------	-------	------

BYGGLOV


RÅSEGET 1
GRÖNDAL, EKENSBERG SVÄGEN 124

STUDIO S

UPPDRAG NR	RITAD/KONSTR AV	HANDLAGGARE
DATUM	ANSVARIG	
2023-07-10		


BEFINTLIG DEL PLAN 1
BEFINTLIG DEL PLAN 0 YTA UNDER ÖVANLIGGANDE LHG

SKALA	NUMMER	BET
1:80 / A3 1:40/A1	A-40.1-102	

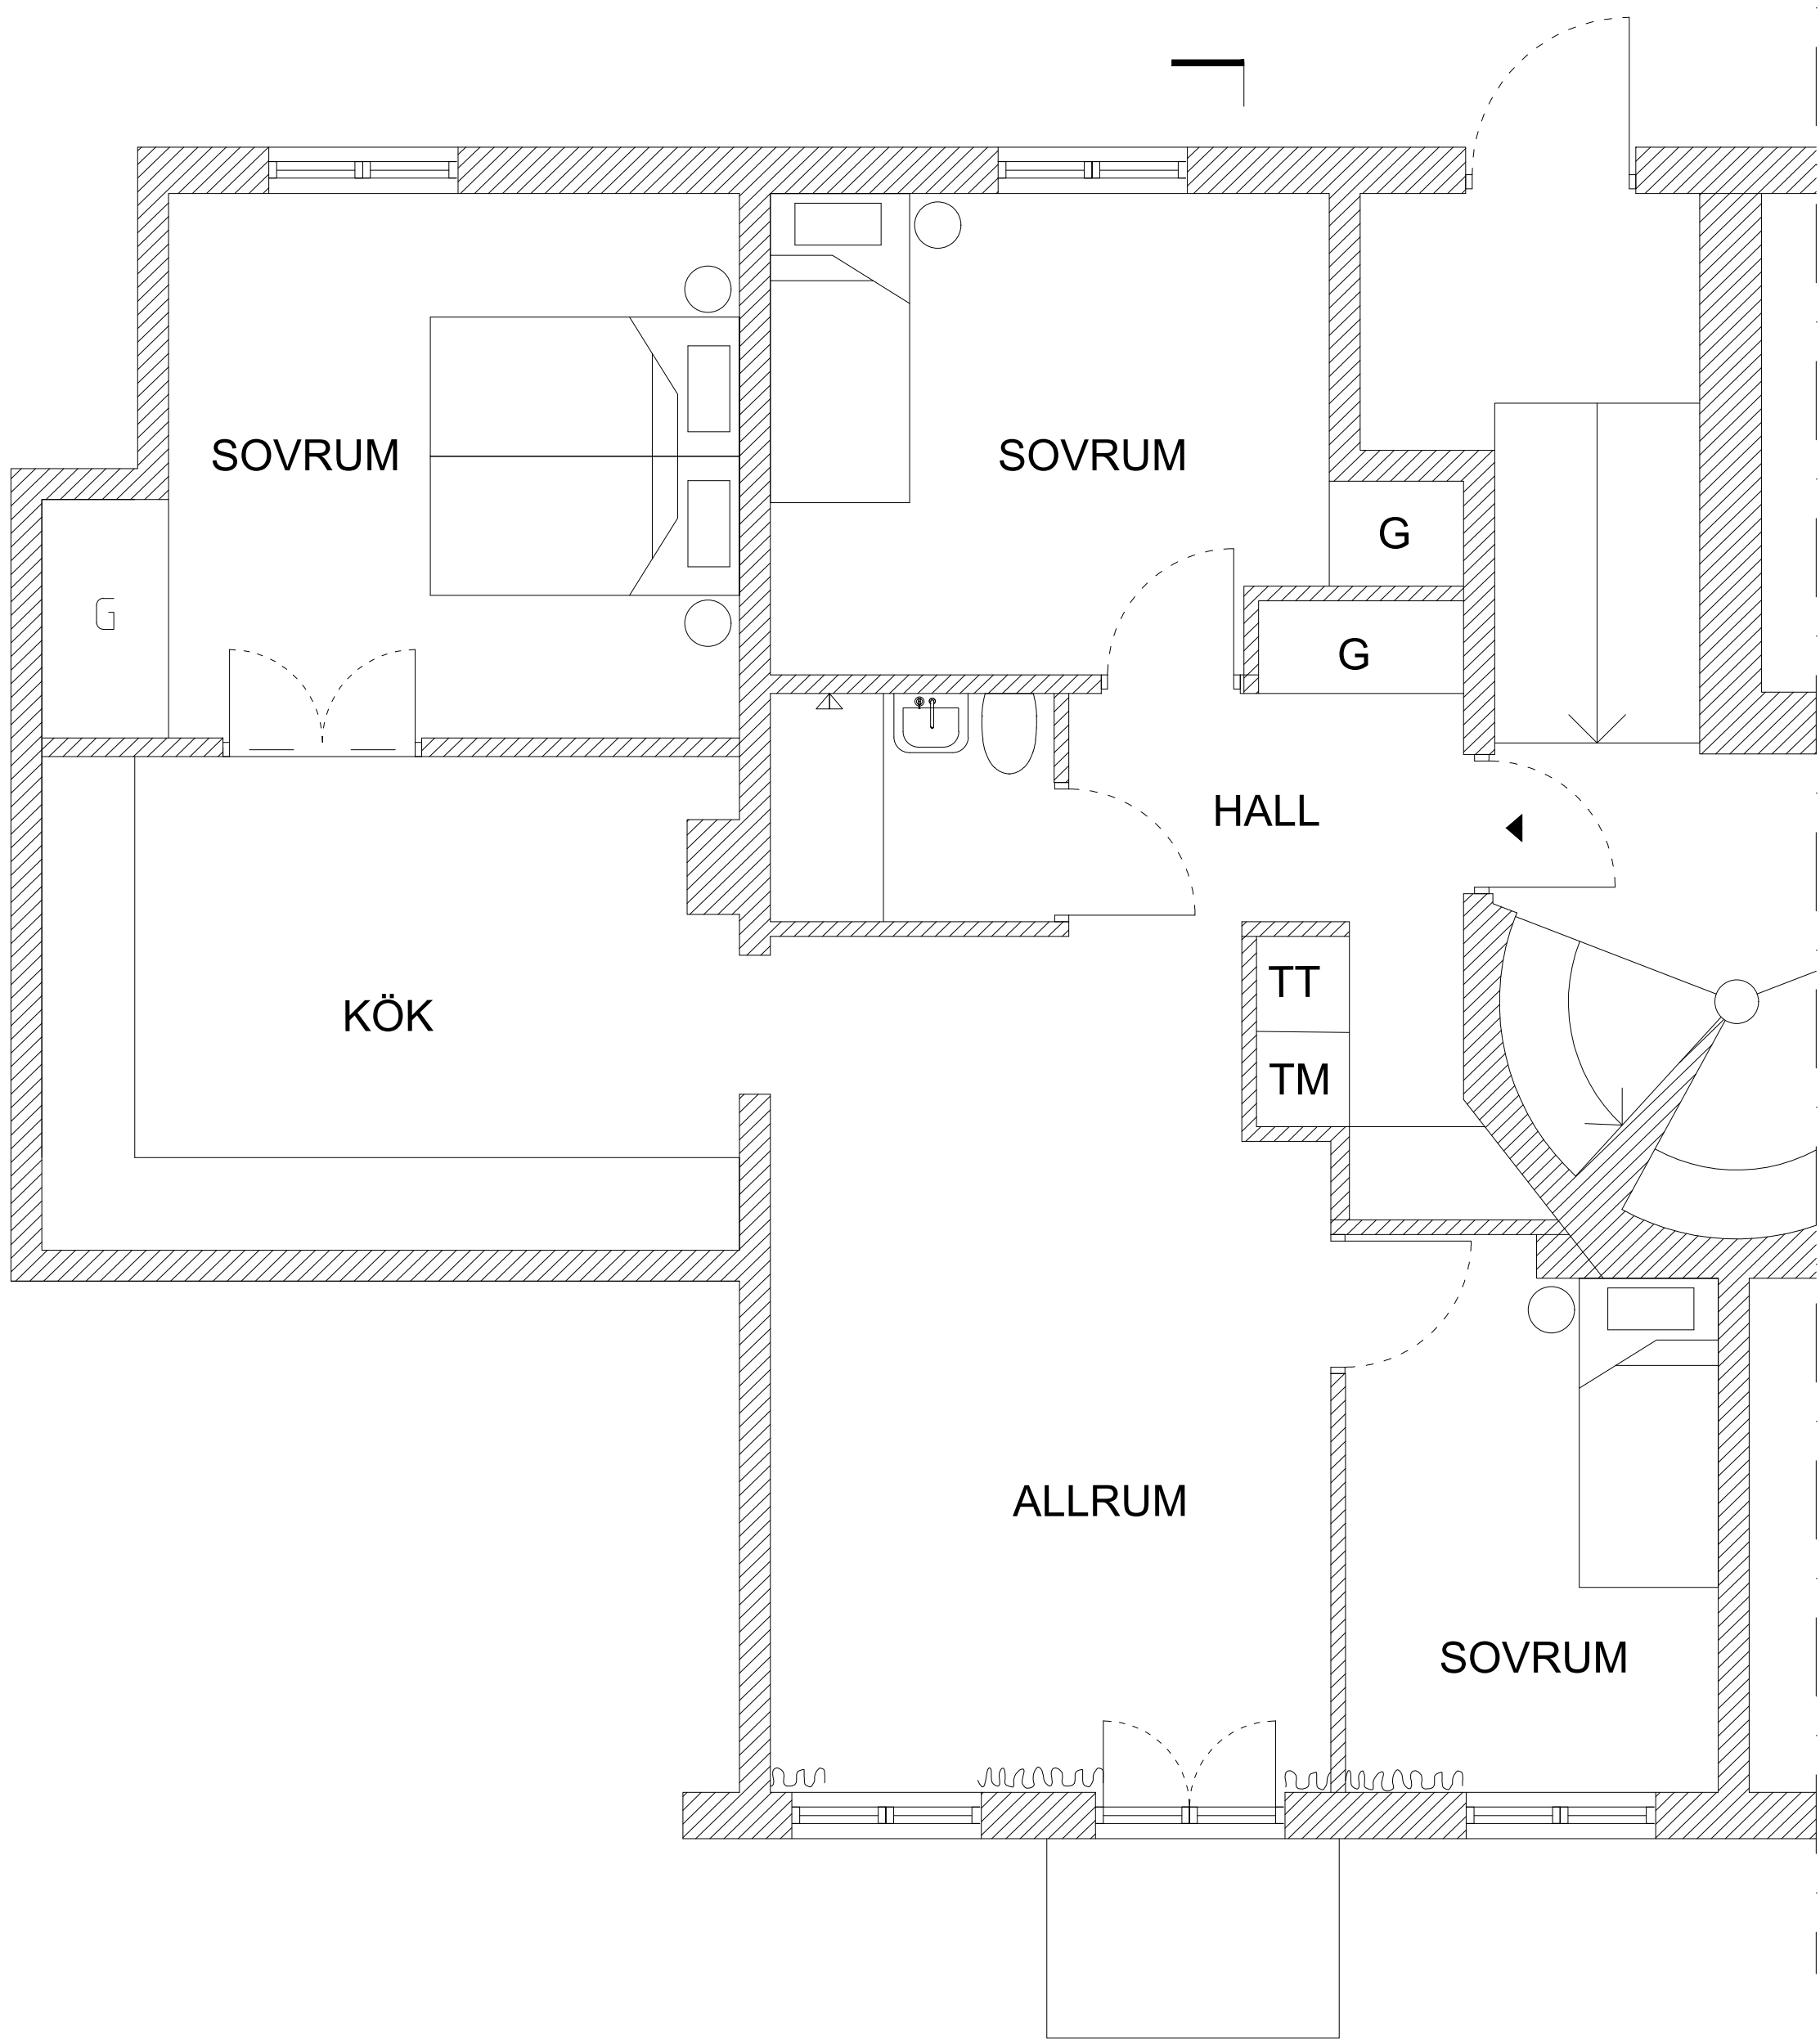


PLAN 1

SEKTION AA

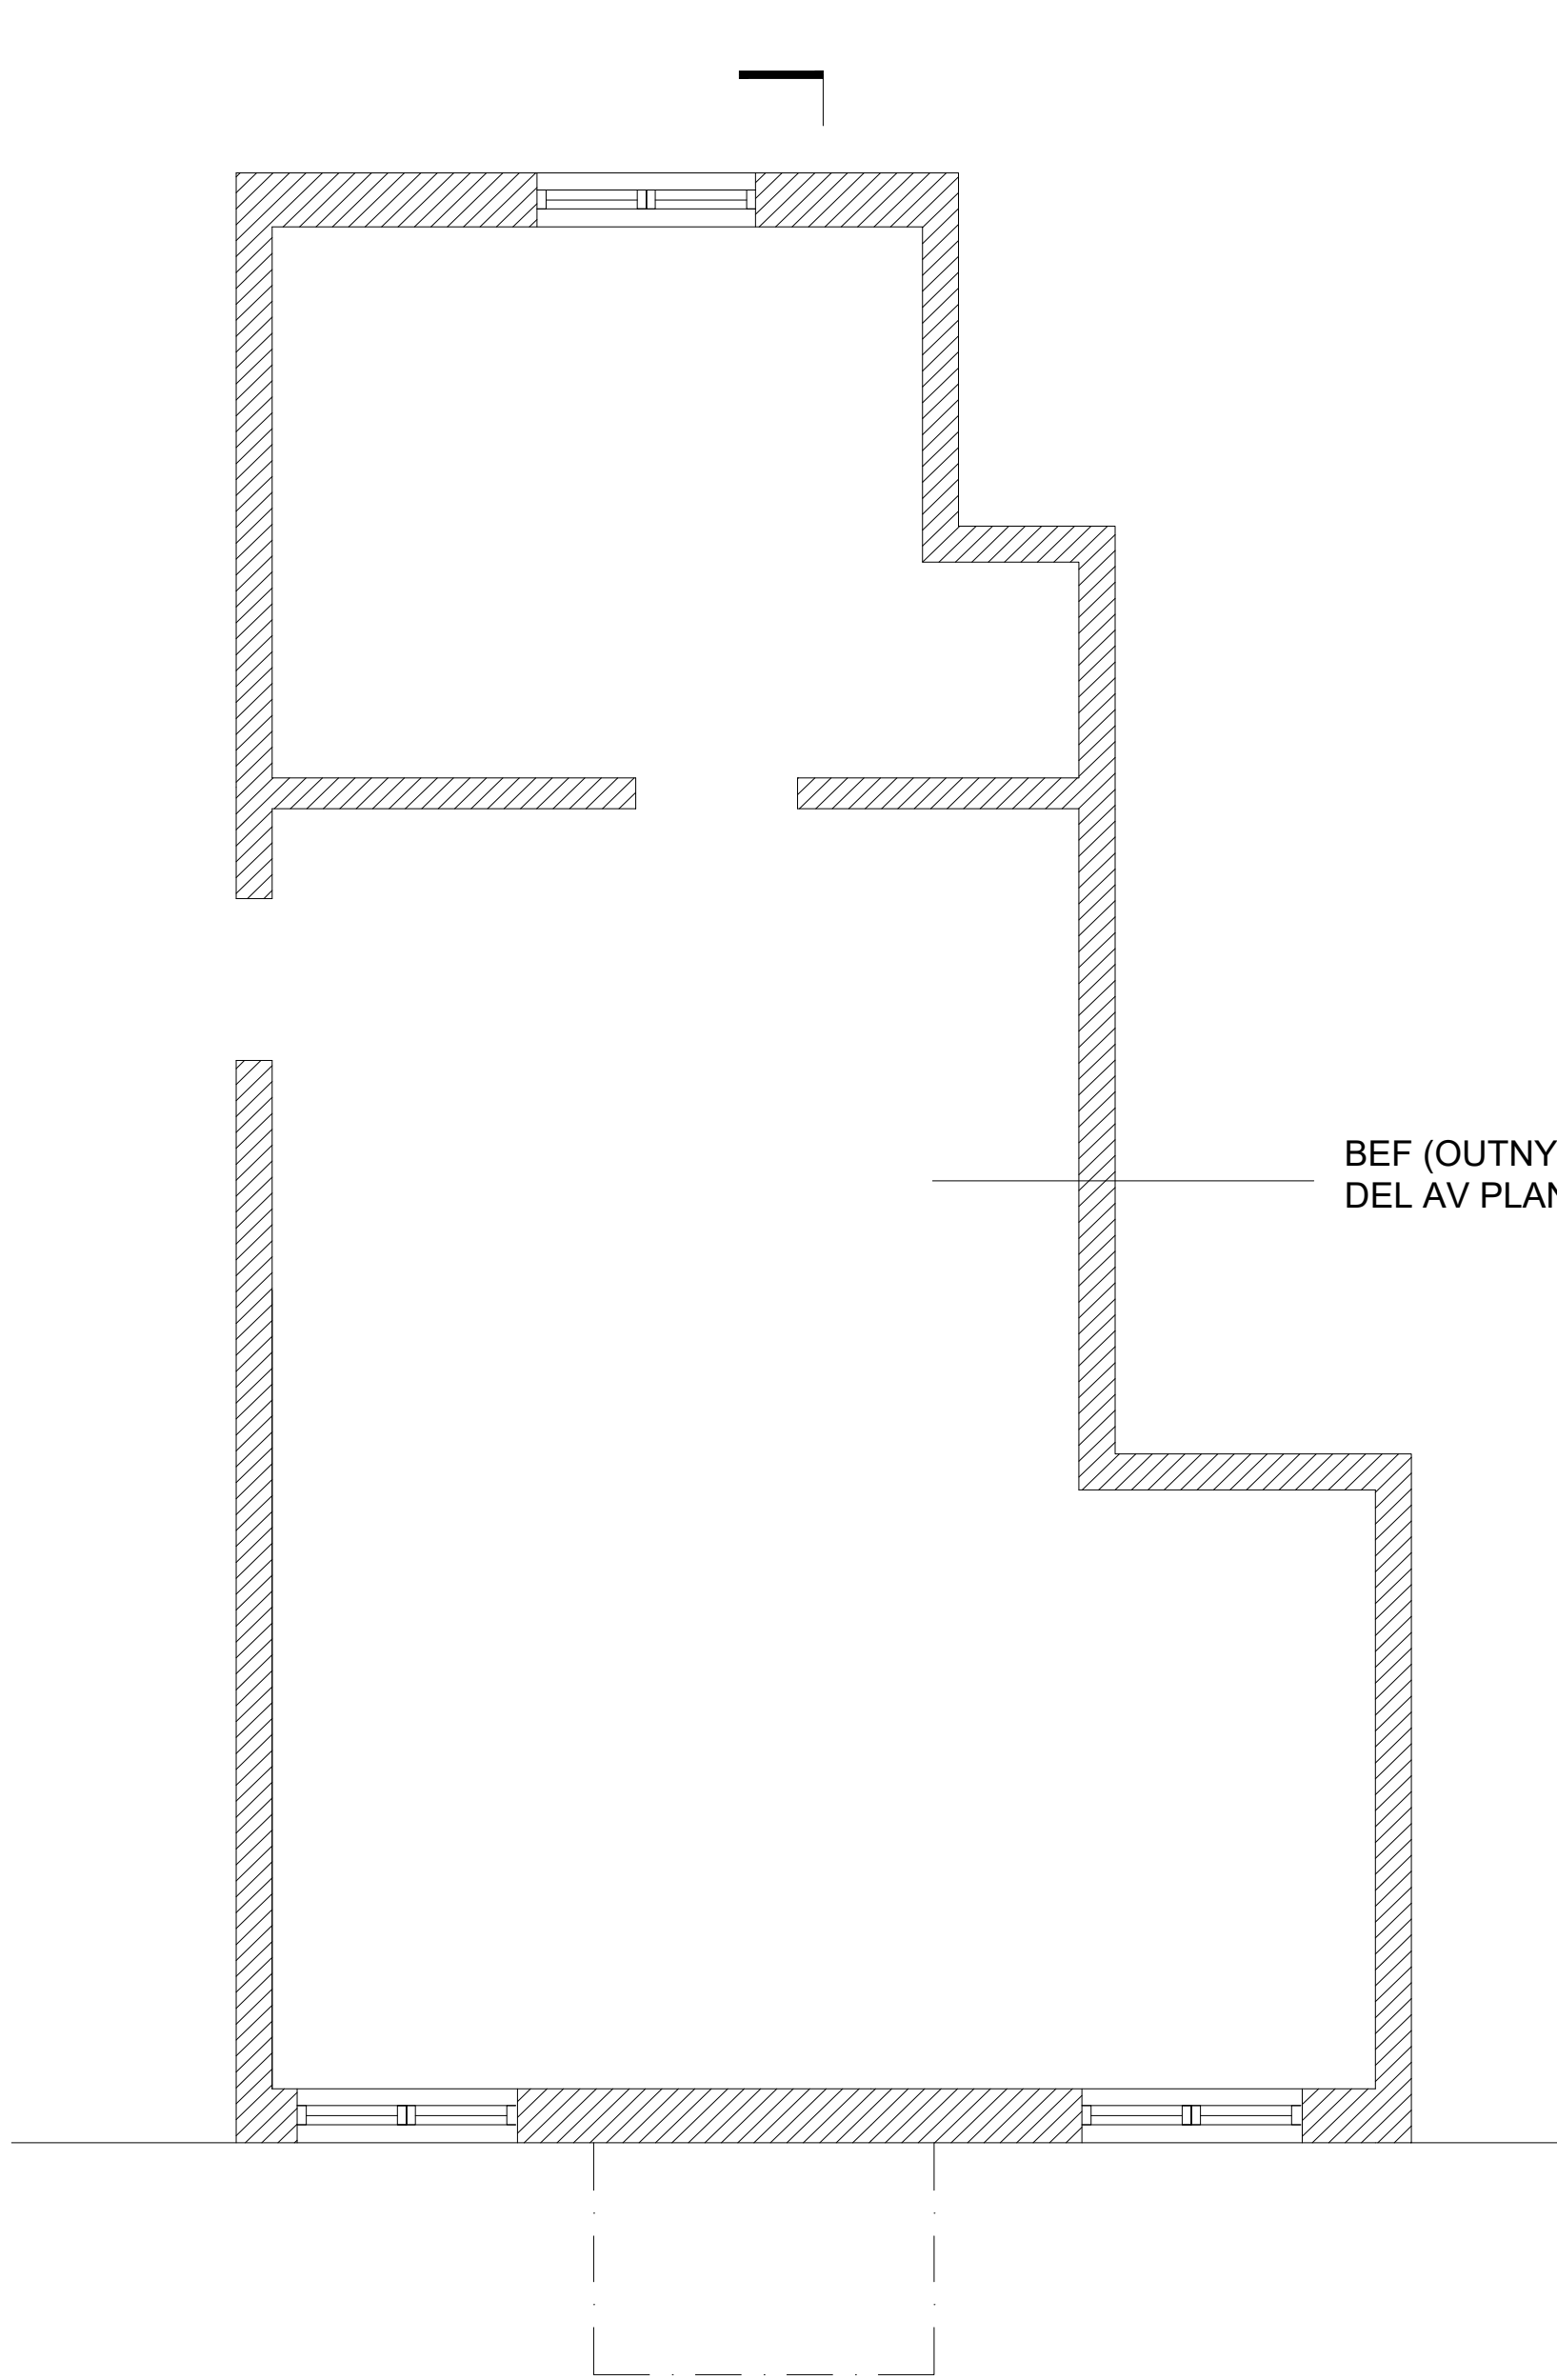

PLAN 0

SEKTION AA

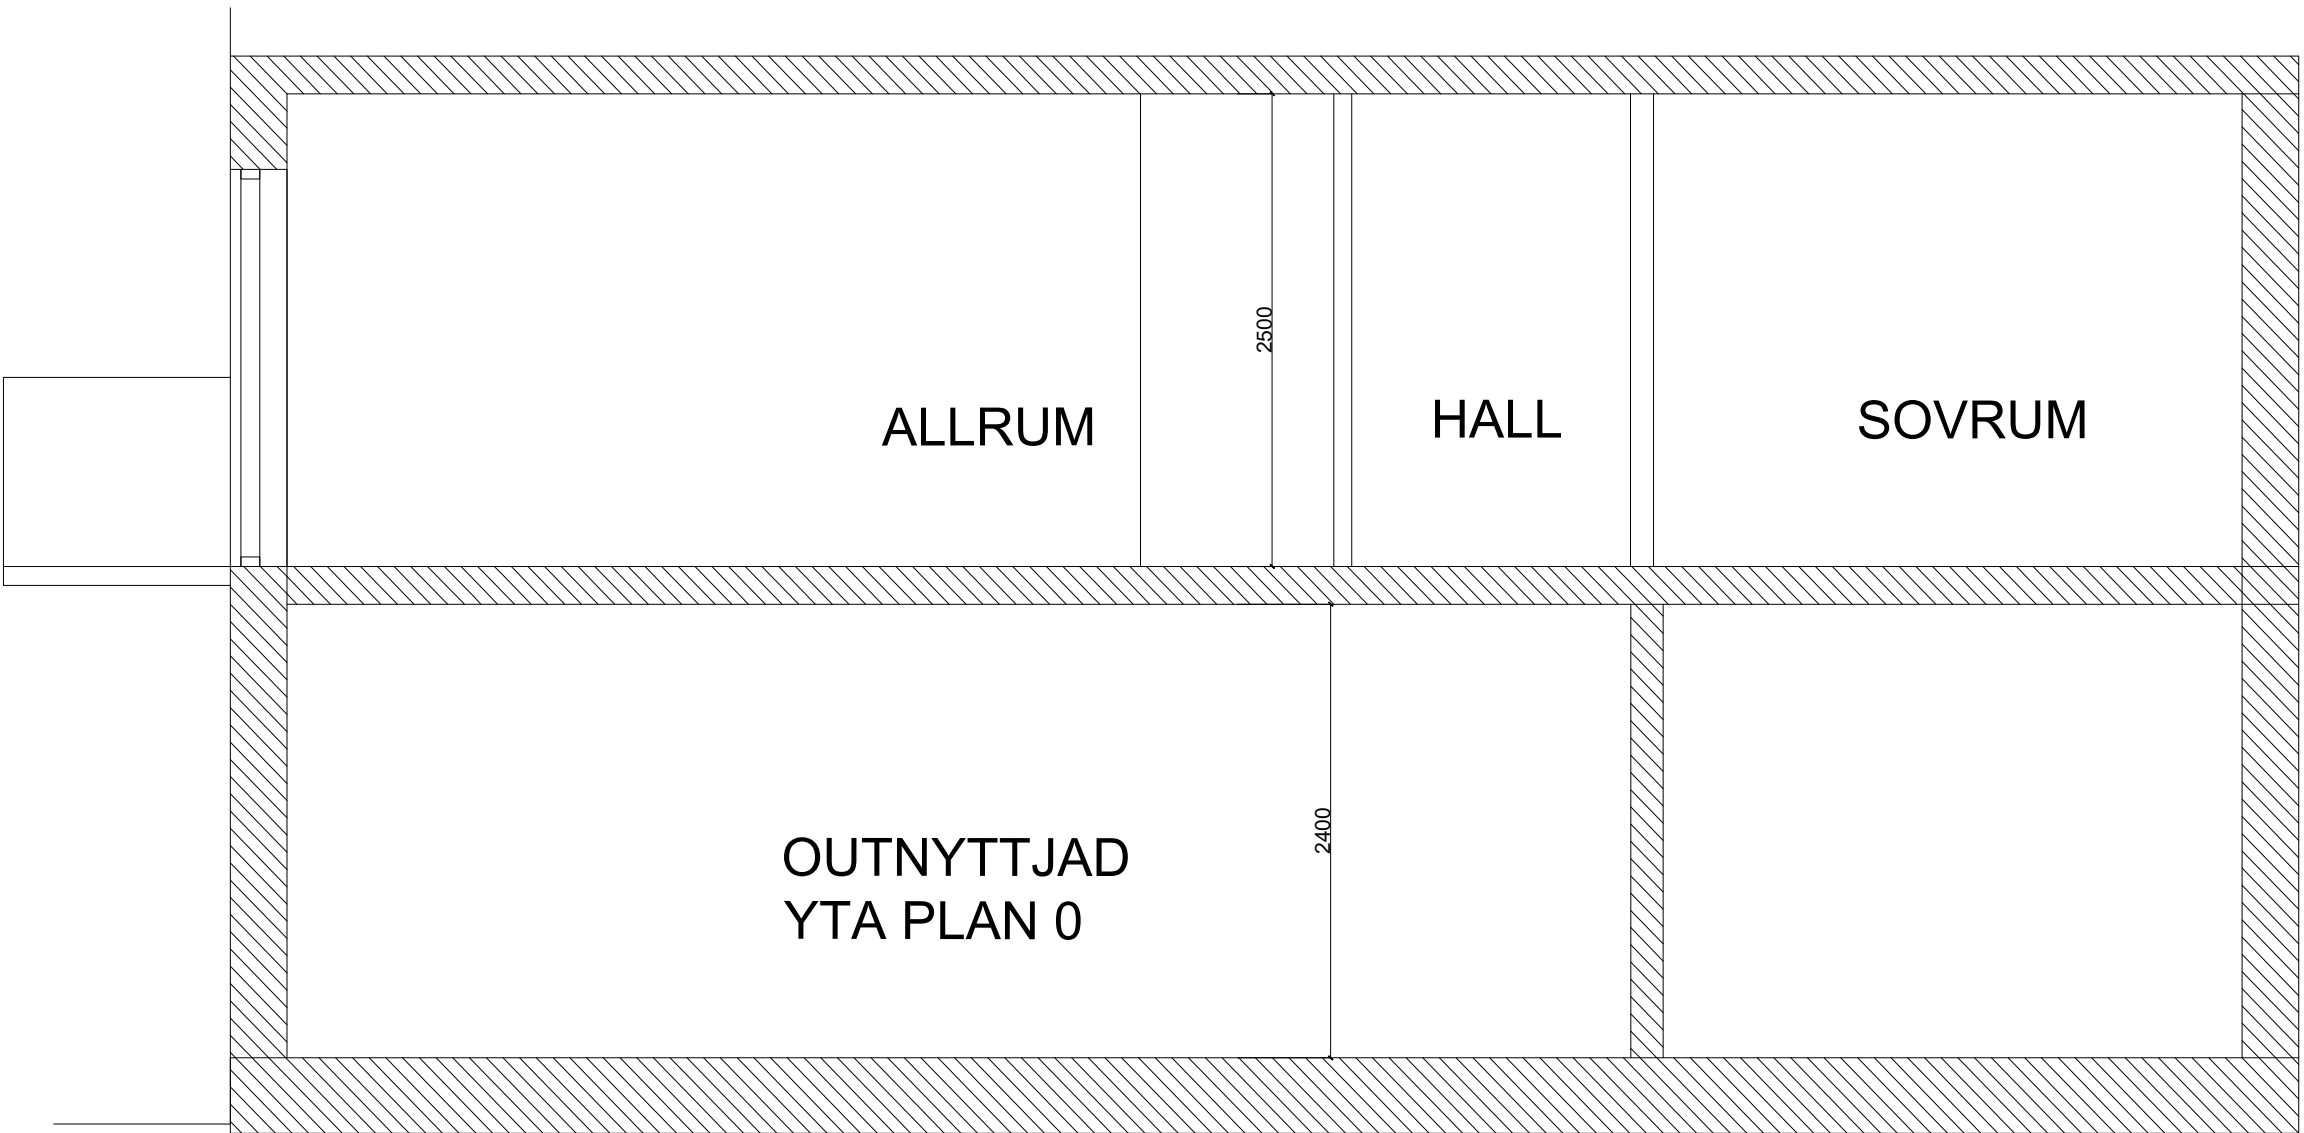

SEKTION AA