
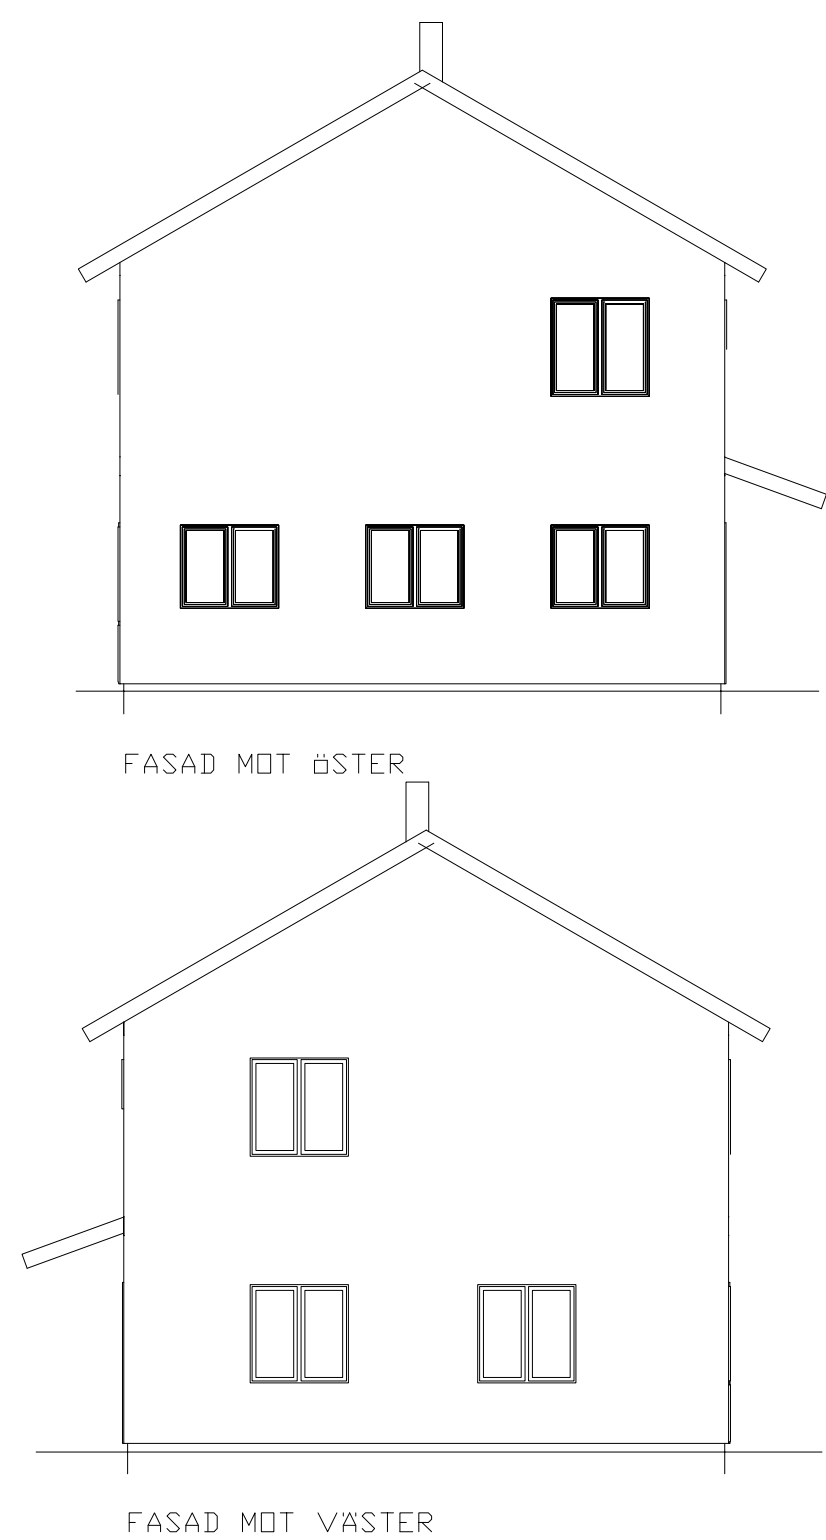
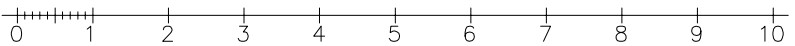



Inkom till Stockholms stadsbyggnadskontor - 2023-07-18, Dnr 2022-09659

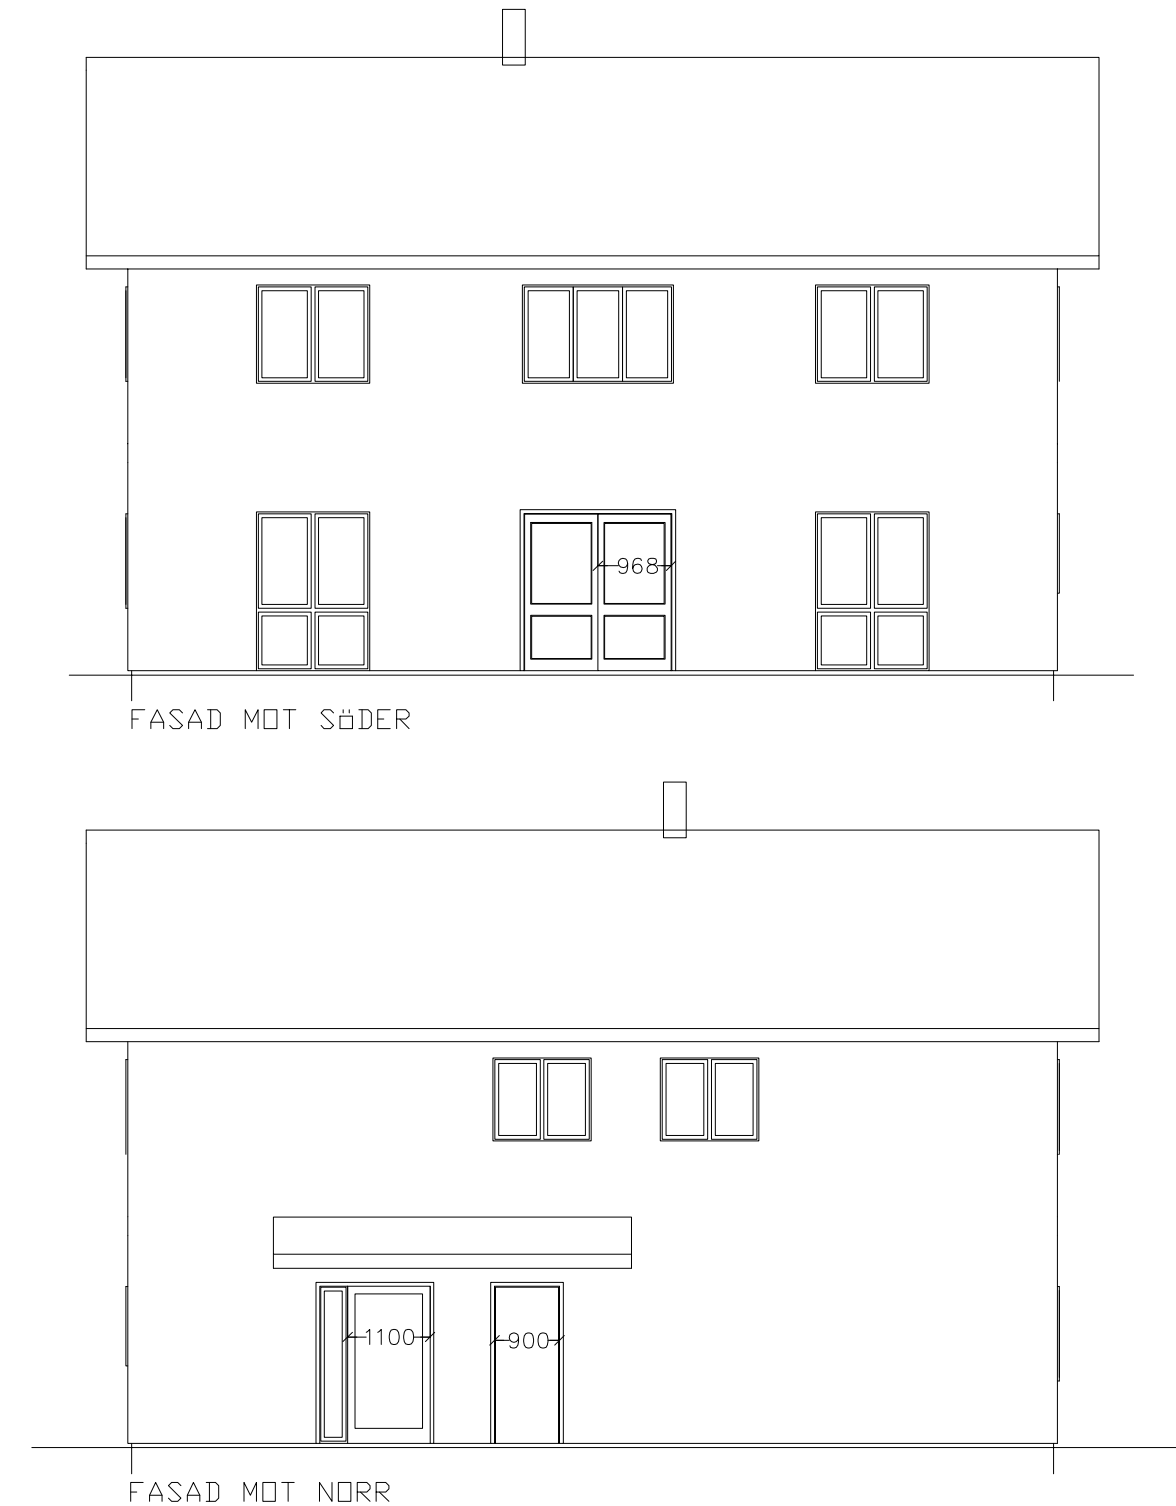

A		-	ALMÄN JUSTERING		MW	2023-07-15
BET	ANT	ÄNDRINGEN AVSER			SIGN	DATUM
<div><div>ARKITEKTONIKA AB</div></div> <div>ARKITEKTONIKA AB BOX 6020, 122 06 ENSKEDE TFN 070-533 81 82 marek.wanag@wp.eu</div>			kv BYRÅCHEFEN 5, STOCKHOLMS STAD Knäpparvägen 42, 12557 Älvsjö FÖRSLAG TILL NY VILLA			
RITAD AV M. Wanag			FASADER			ORIGINALSKALA 1:100 @A3
DATUM 2023-03-30			BYGGLOV		RITNINGSNUMMER A0:2	ÄNDR BET A