

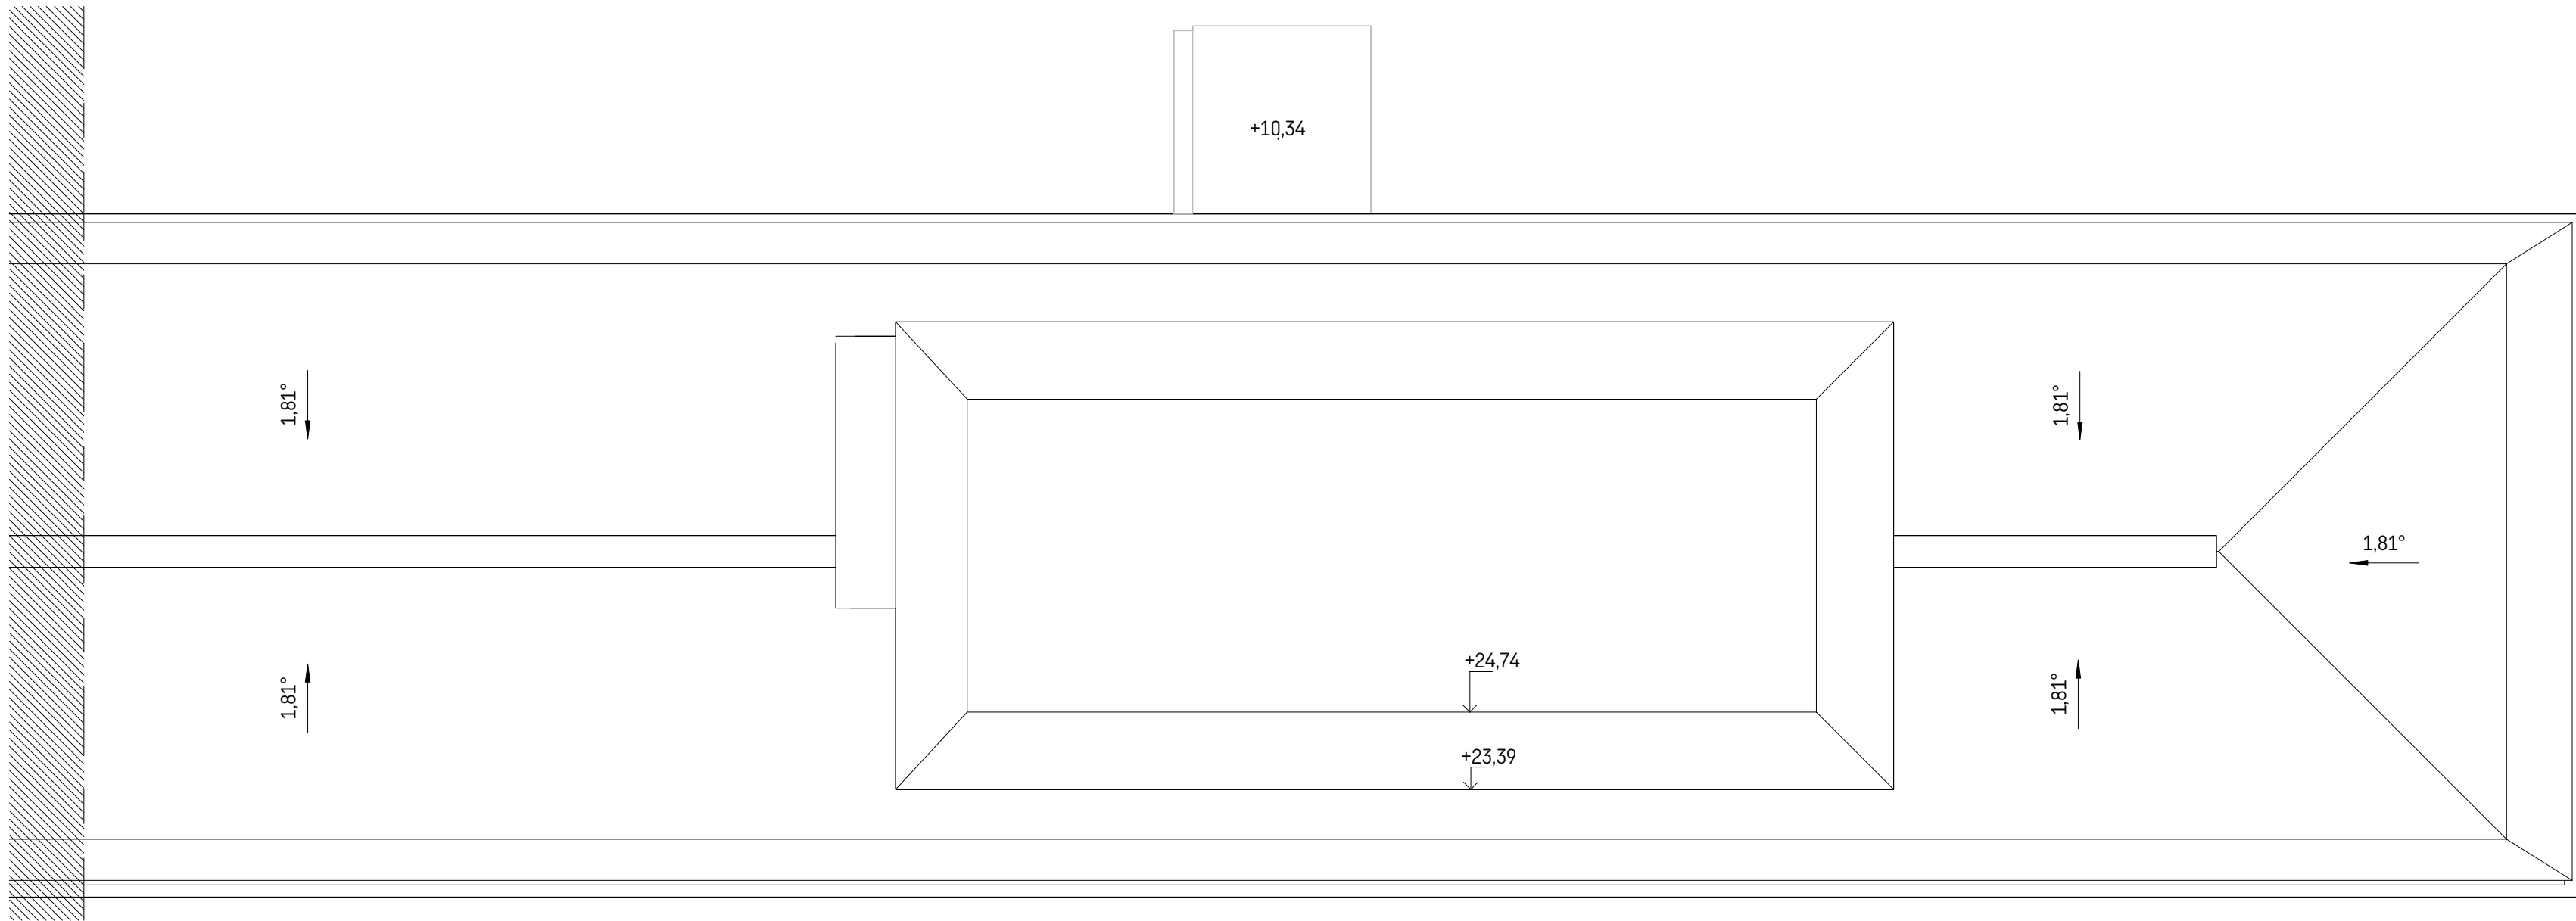


BEFINTLIG PLAN 6 TAKPLAN - DEL 1

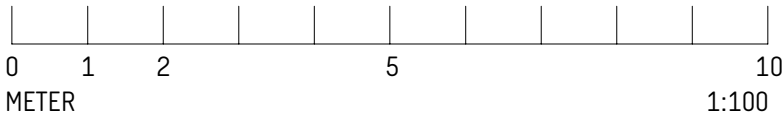

BEFINTLIG PLAN 6 TAKPLAN - DEL 2

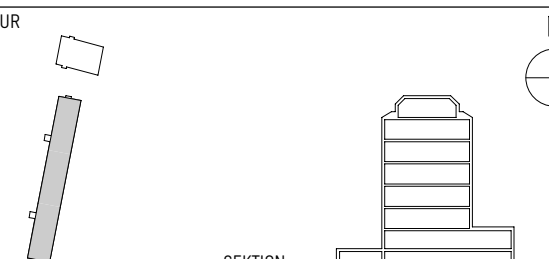

BET	ÄNDRINGEN AVSER	DATUM	SIGN
BYGGLOVSHANDLING			
MUNKLÄGRET 24 HANTVERKARGATAN 11			
KUND			
pp.pens!on			
ORIENTERINGSGRUPP			
			
PLAN			
SECTION			
A SWECO ARCHITECTS		08 695 60 00	
K -		-	
KP -		-	
E -		-	
V -		-	
W -		-	
Spr -		-	
M -		-	
UPPDRAG NR		RITAD/KONSTR AV	
11006113		SEMICO	
DATUM		ANSVARIG	
2023.01.30		SEBOCO	
TAKPLAN BEFINTLIG			
SKALA		NUMMER	
A1 = 1.100 A3 = 1.200		A-48-1-19	
			BET