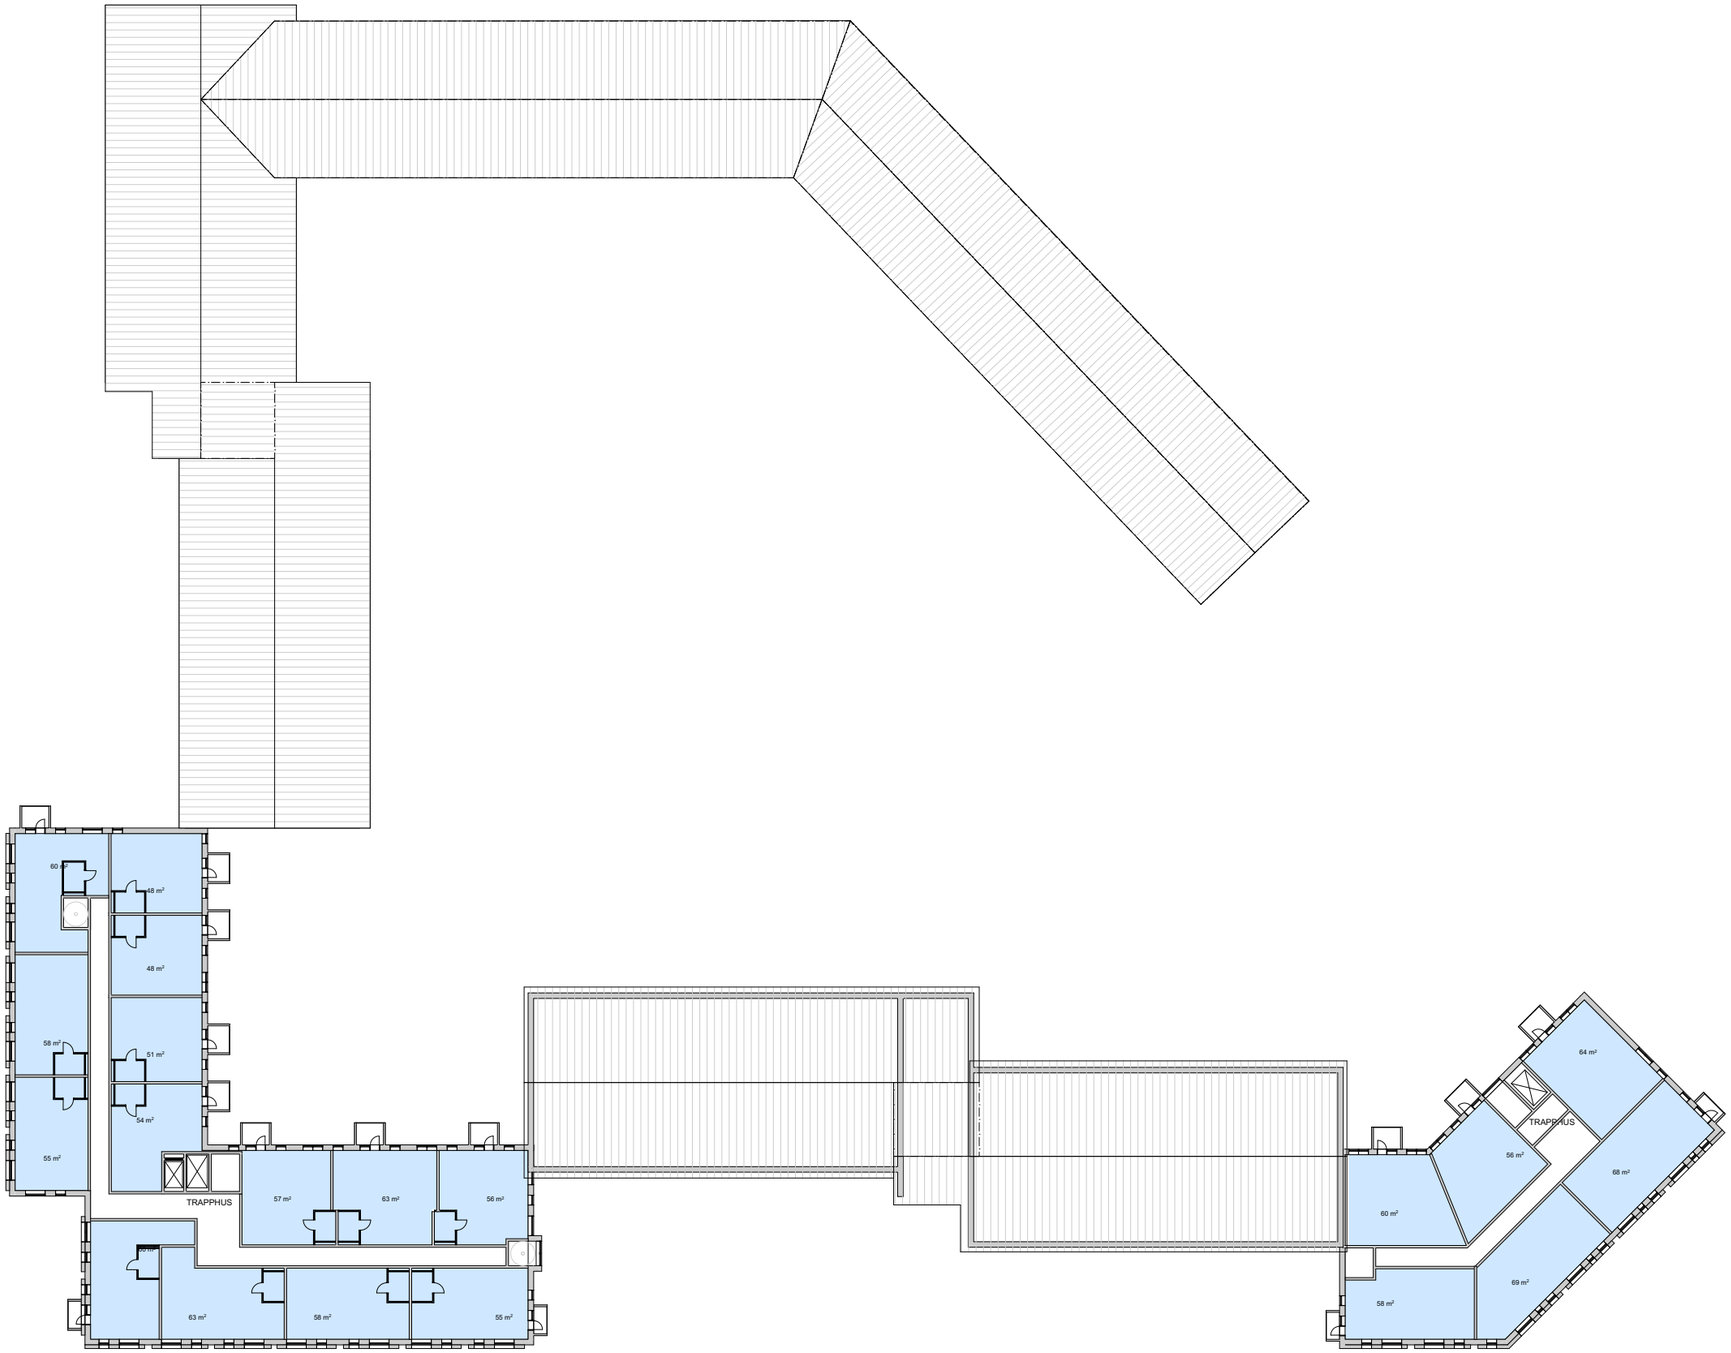

PLAN 10

BOA
LOA INKL HOTELL LGH
BIA , CYKELFRD, FRD & MM

1:500 A3

0 5 10 20 50
METER

S-XL Architects

S-XL Architects AB, Barnängsgatan 20, 116 48 Stockholm, 08-410 77 176, info@s-xl.se

Inkom till Stockholms stadsbyggnadskontor - 2023-07-27, Dnr 2020-06982