


H.K.

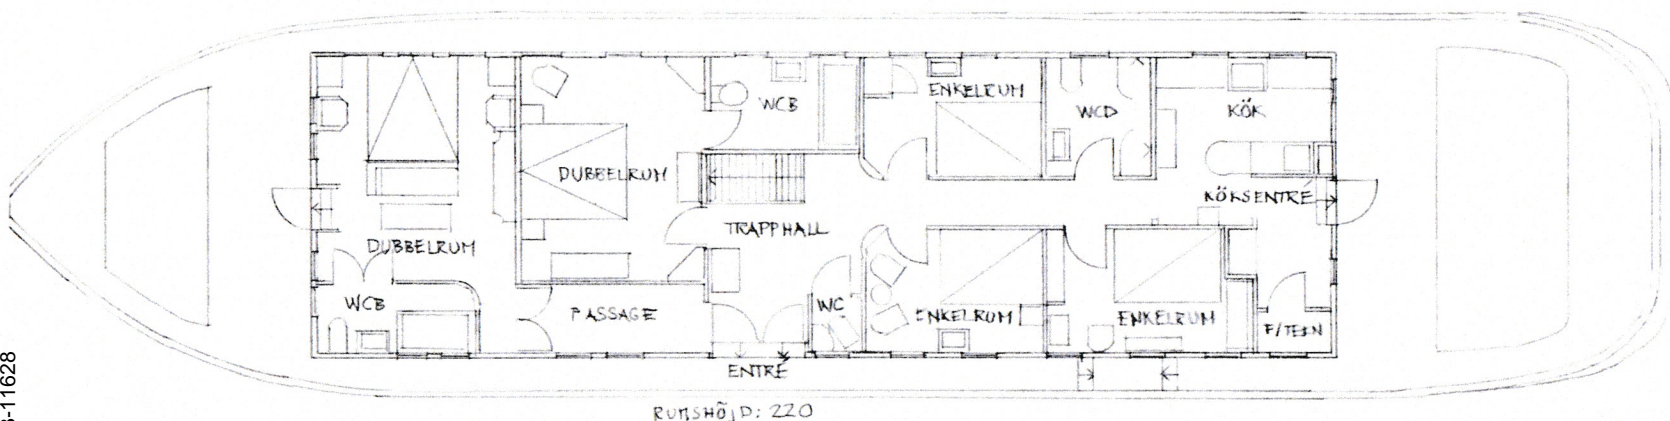

RUMSHÖJD: 220

1 2 3 4 5m

DJURGÅRDEN 1:1 - BECKHOLMEN
PRINCE VAN ORANGIEN - HOTELLFARTYG VID KAJ
ANSÖKAN OM TILLFÄLLIGT BYGGLOV
Dnr 2018-07239

UNDRE DÄCK RUMSDISPOSITION
SKALA 1:100

2018-11-23 *MU*

Peter Ullmark
Ark SAR/HSA

Granskad av: *HL*
2018-12-17

STOCKHOLM
STAD
Stadsbyggnadskontoret
Inkom 2018-11-26
Reg.
Dnr: 2018-07239-57