


MARKPLANERINGSRITNING
1:200

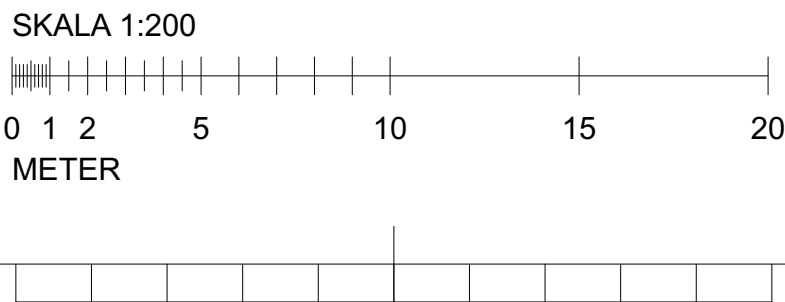

FÖRKLARINGAR

- BEF MARKNIVÅ
- NY MARKNIVÅ
- XX,X BEF PLUSHÖJD MARK
- XX,X NY PLUSHÖJD MARK
- DAGVATTENHANTERING

BET	ÄNDRING AVSER		DATUM	Sign.
BYGGLOVHANDLING				
<div><div><div>R</div><div>Reinova Properties</div></div></div>				
KAPELLMÄSTAREN 7				
STOCKHOLMS KOMMUN				
NYBYGGNAD				
BOSTÄDER				
<div><div><div><div>Gisteråsjöstrand Arkitektur AB</div><div>Akademigatan 4F 831 40 Östersund 063-57 00 90 www.gisterasjostrand.se</div></div><div><div>GISTERÅS JÖST RAND</div><div>ARKITEKTUR</div></div></div></div>				
UPPDRAG NR 22-4272-57602	ITAD AV HAJO	HANDLÄGGARE CHEL		
DATUM 2023-08-08	ANSVARIG CHRISTEL ELVSGÅRD EKMAN			
NYBYGGNATION BOSTADSHUS				
MARKPLANERINGSKARTA				
SKALA 1:200	NUMMER A-01			BET