



TAKPLAN

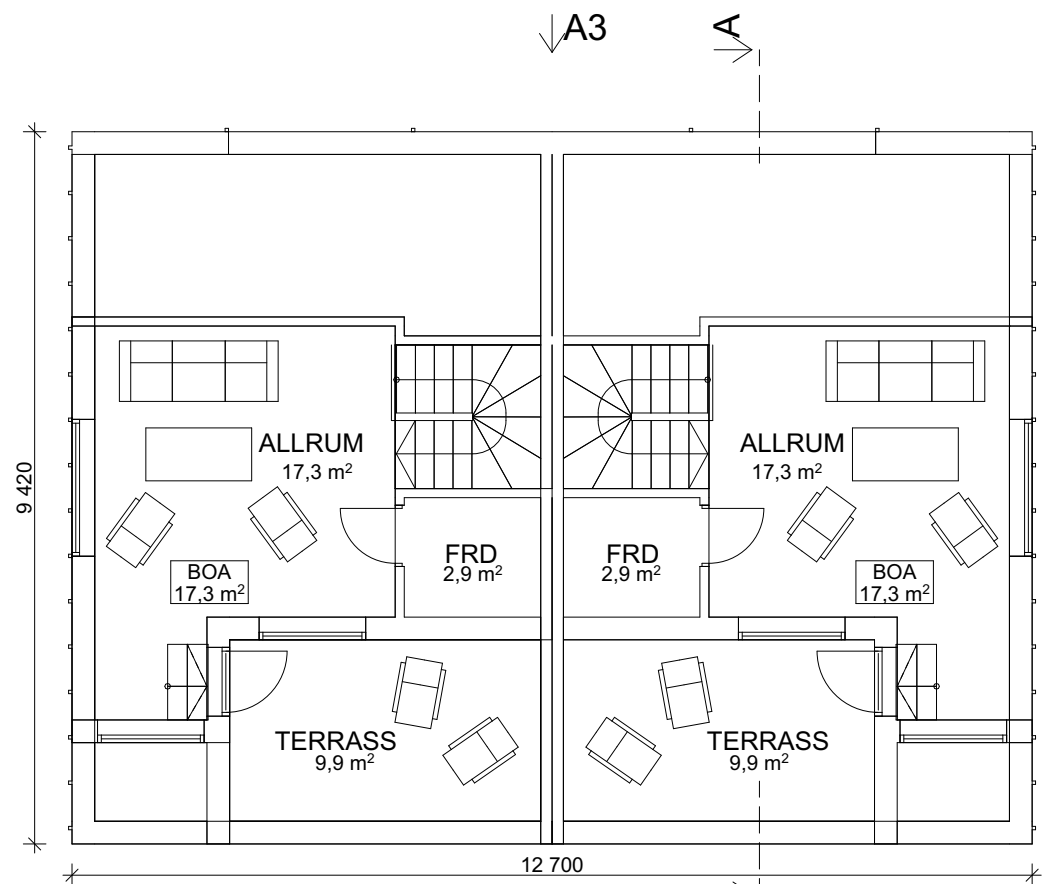


VIND

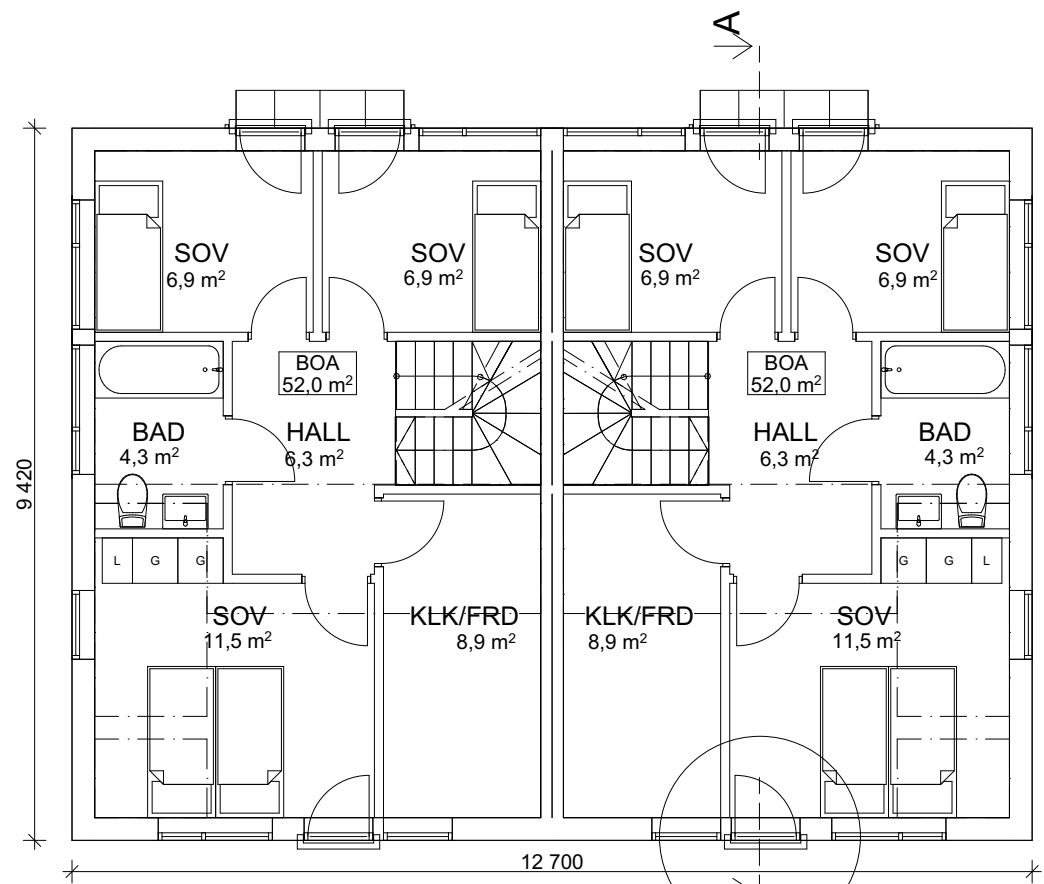


PLAN 2


D1, SE RITNING:
A-04
D2, SE RITNING:
A-04

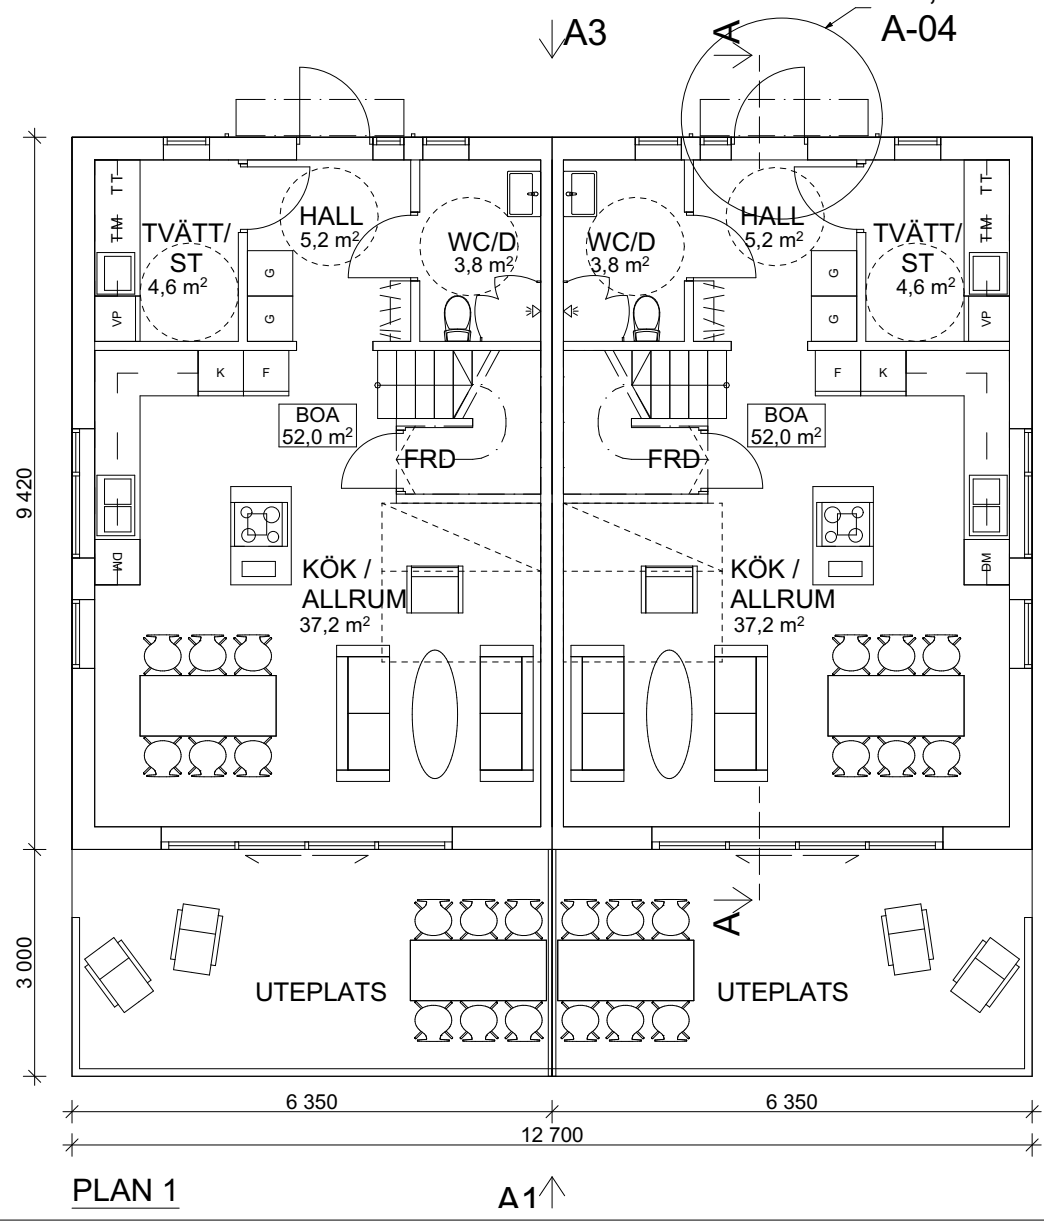


PLAN 1

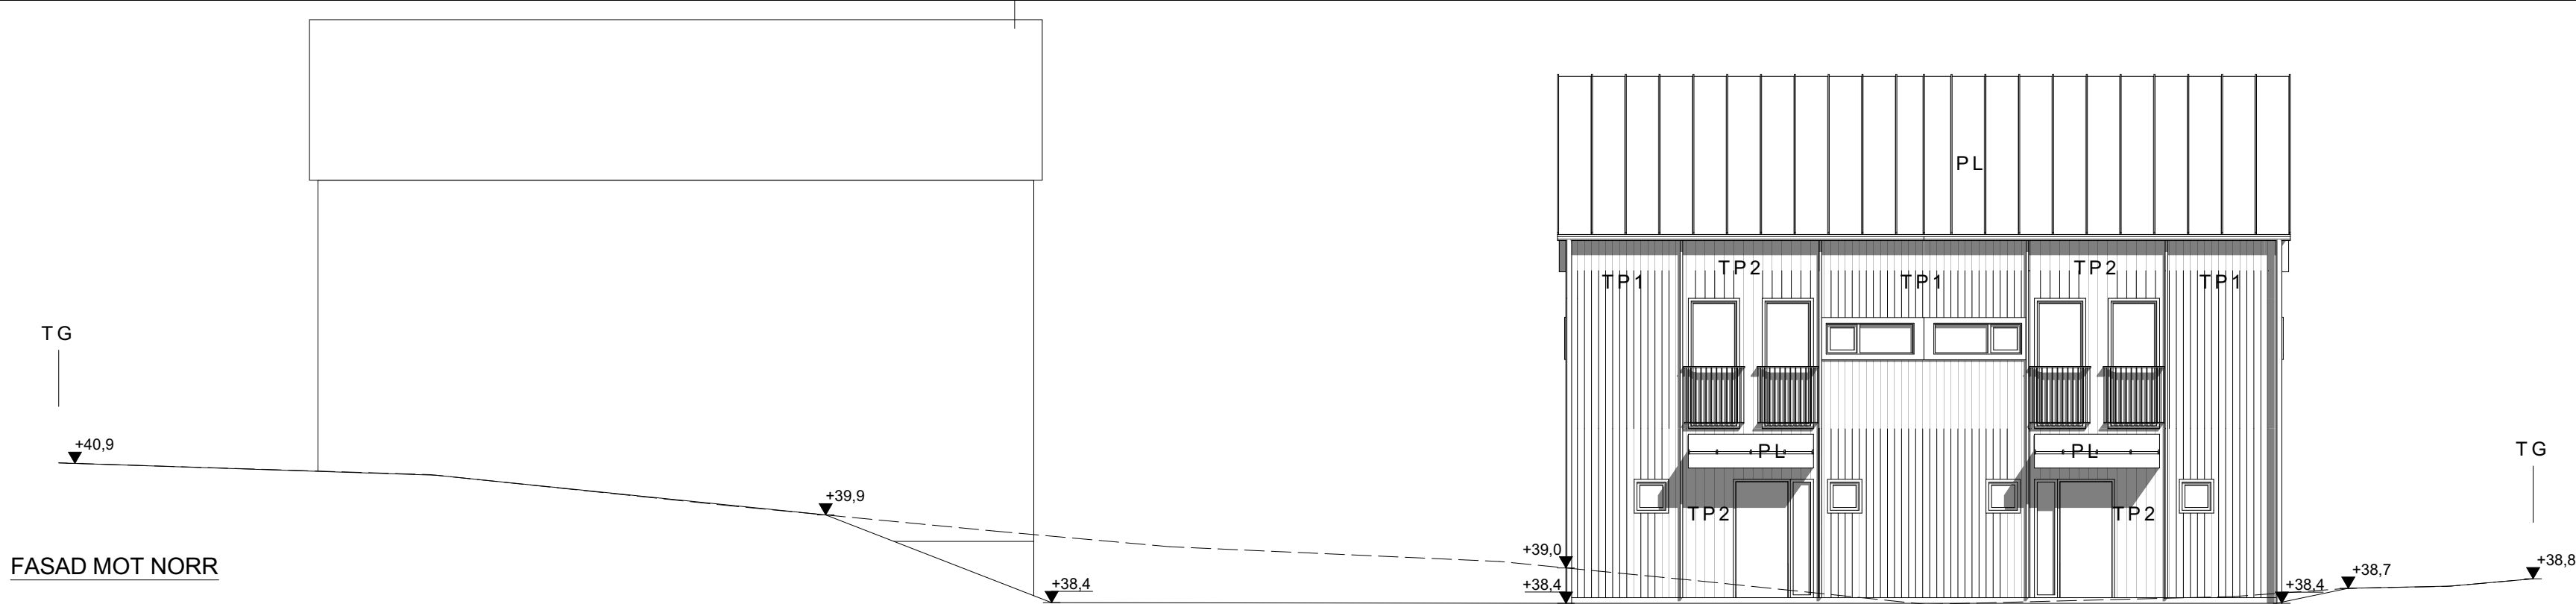


FASAD MOT NORR

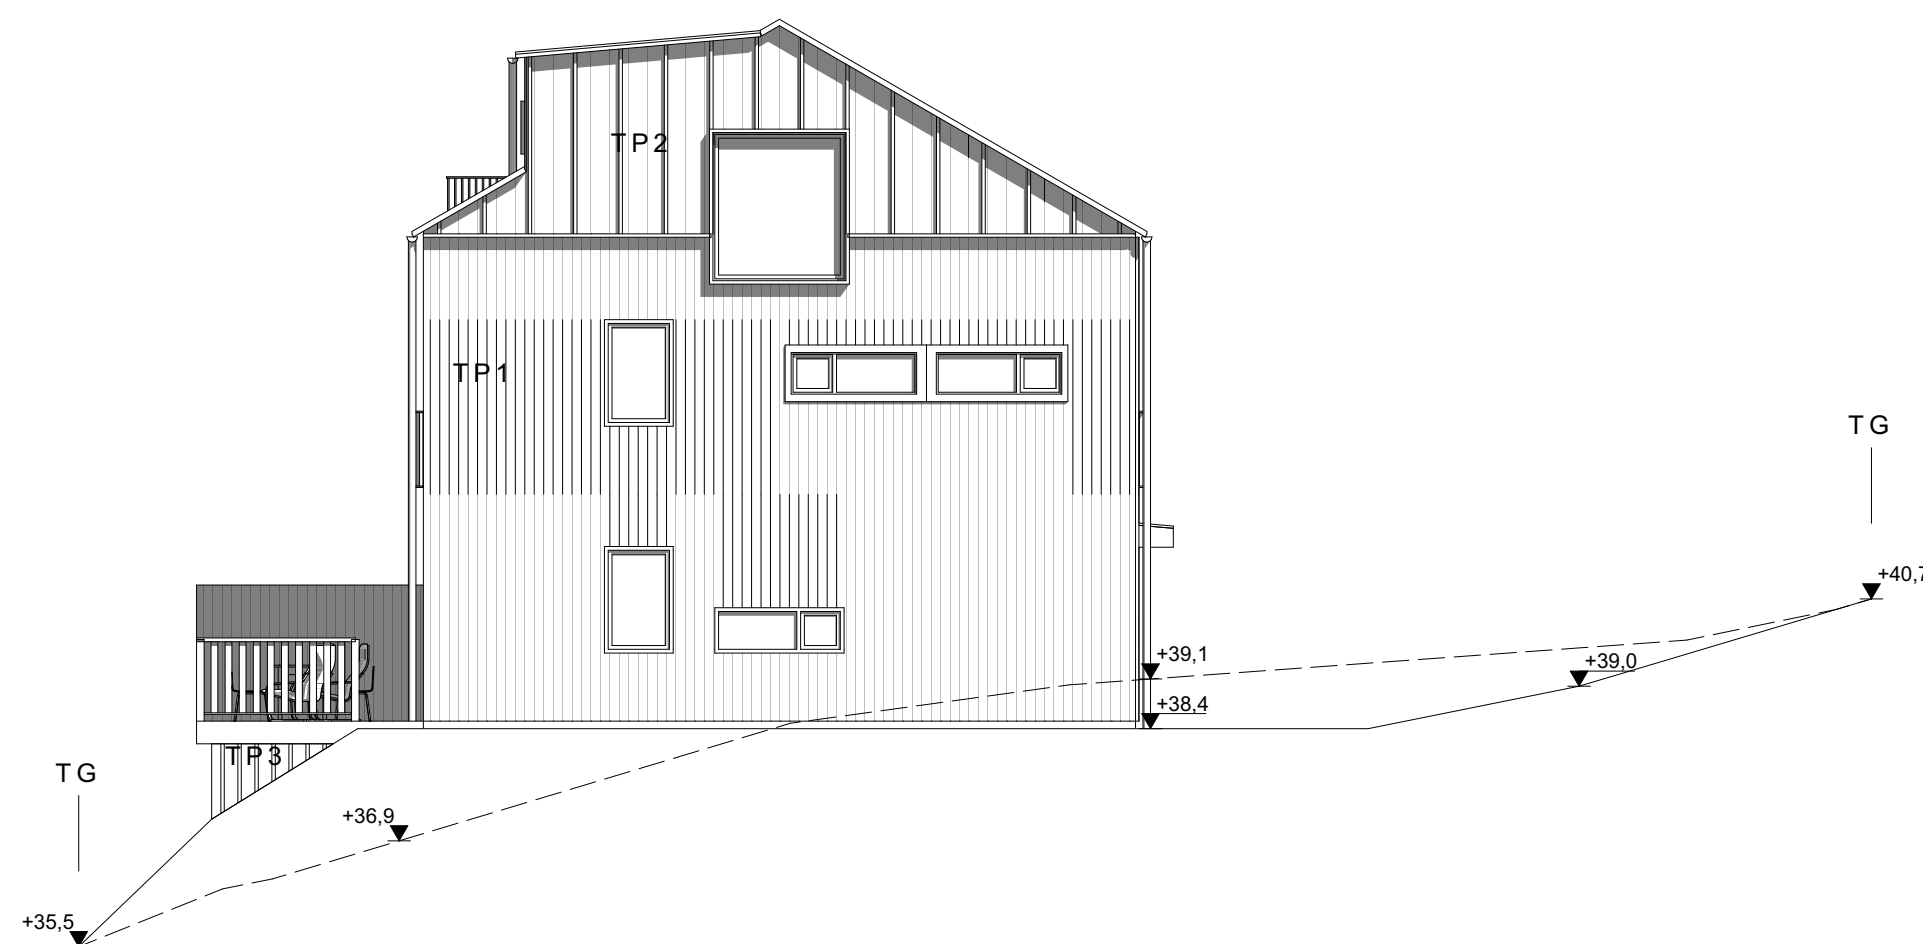


FASAD MOT ÖSTER

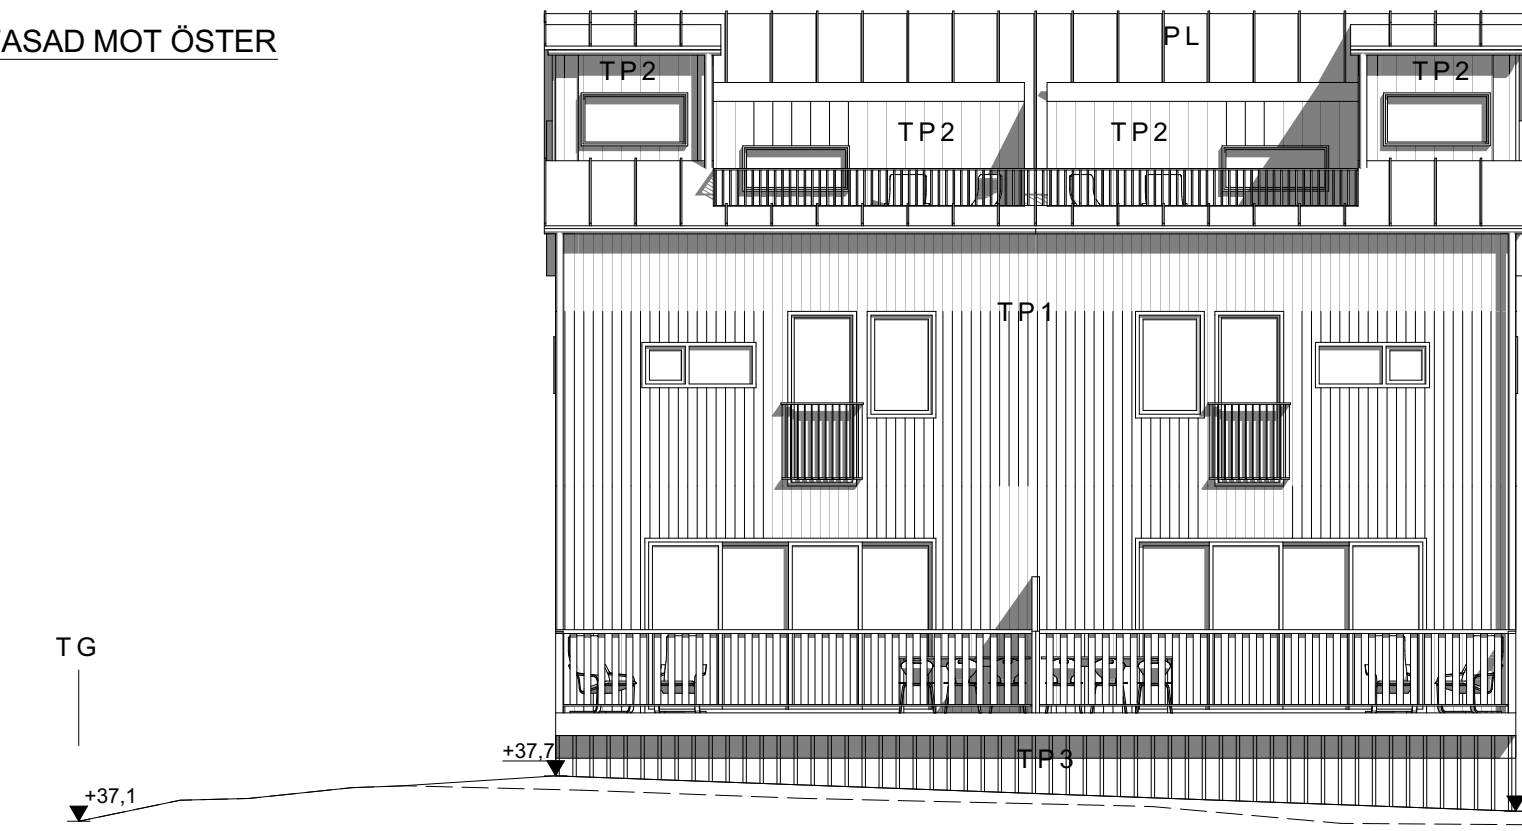


FASAD MOT SÖDER

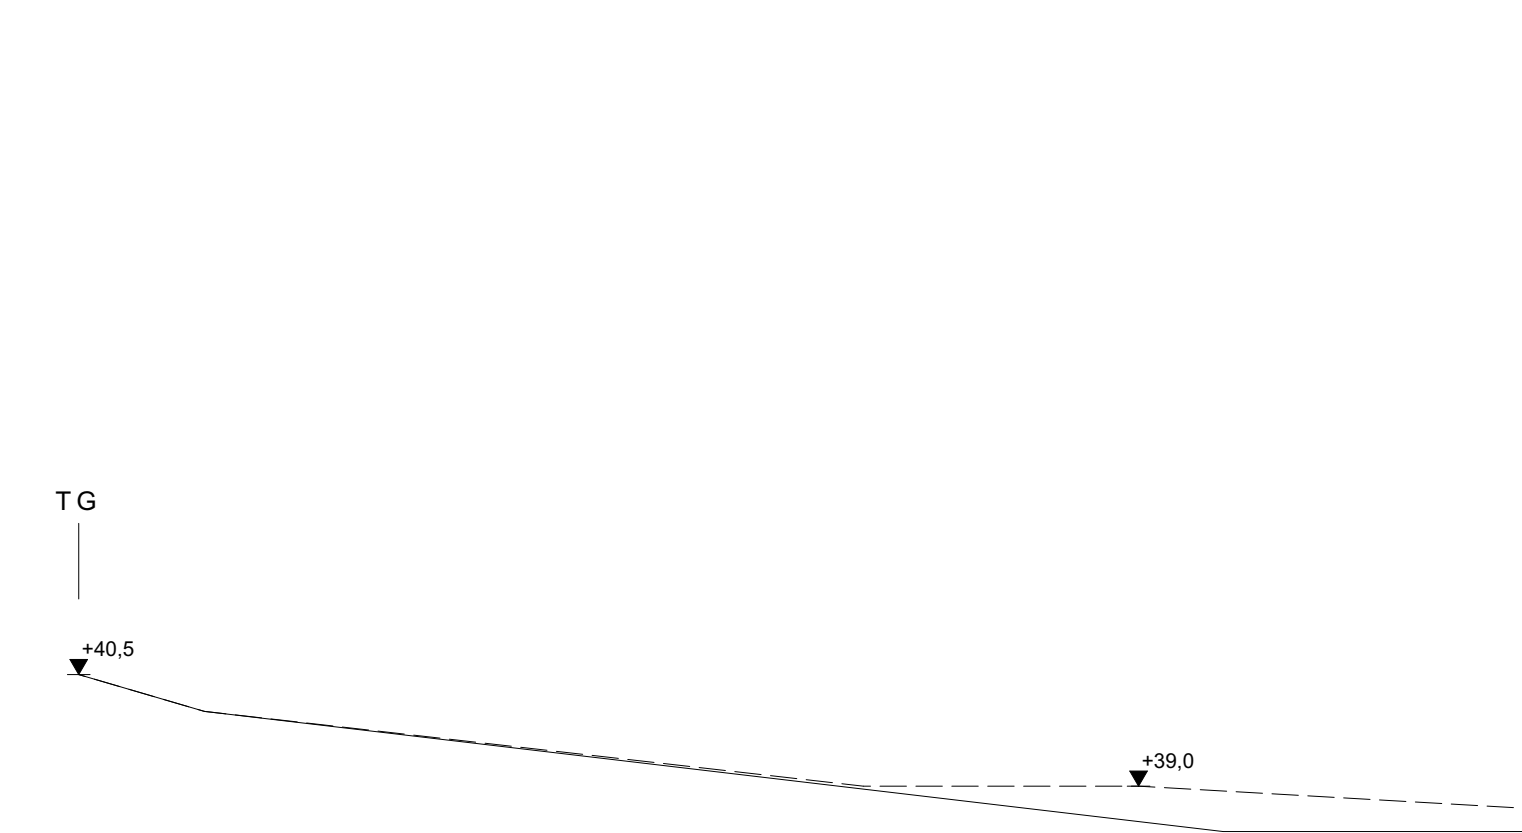

FASAD MOT VÄSTER

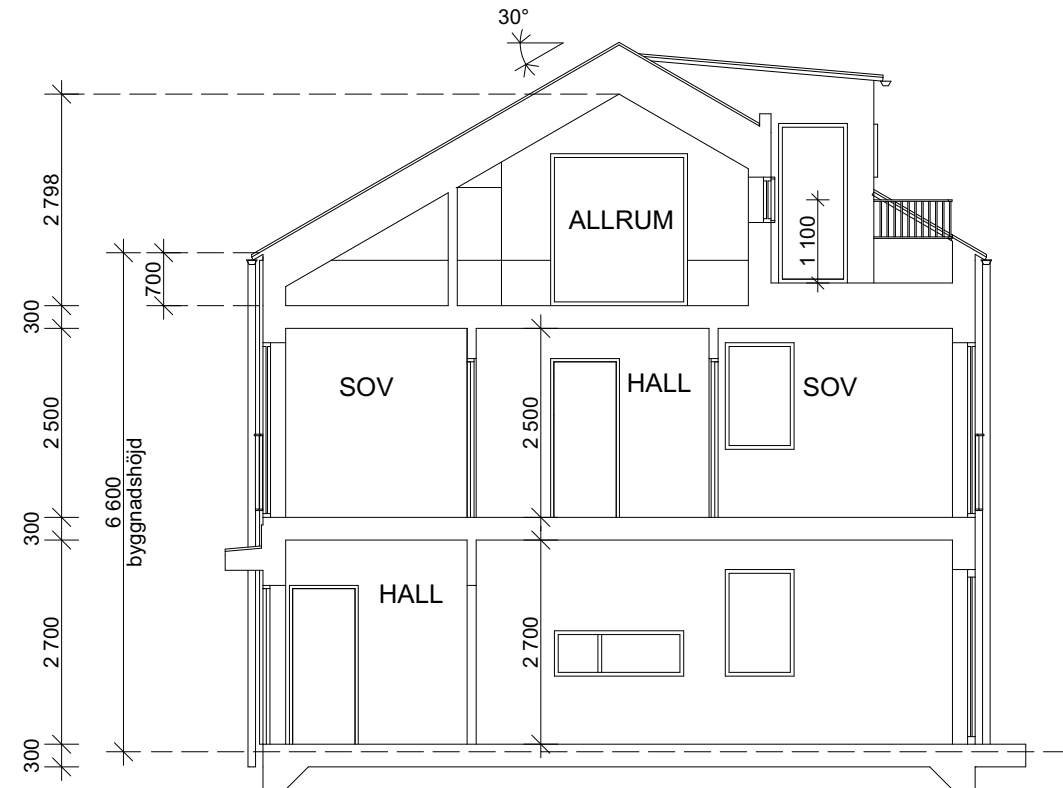

SEKTION A-A

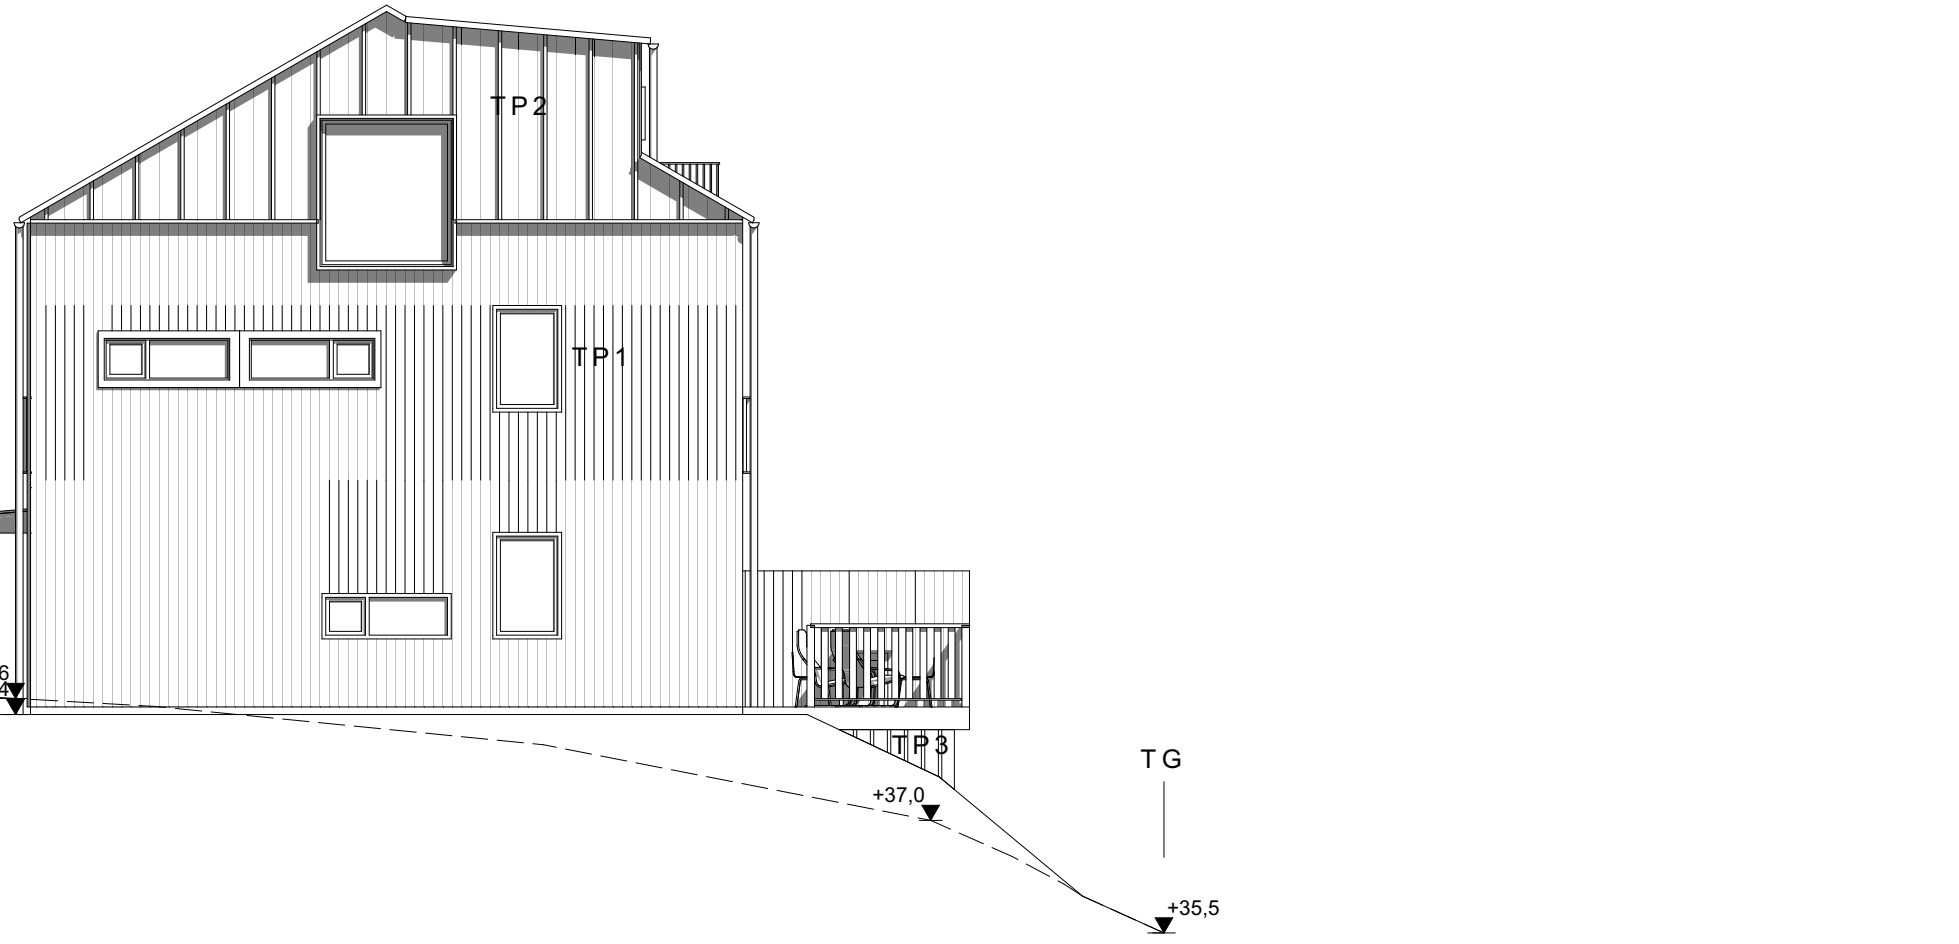

SKALA 1:100



FÖRKLARINGAR

- TP1 STÅENDE TRÄPANEL,
TÄCKLASYR SVART
KULÖR NCS S 8000-N
- TP2 STÅENDE SPÄRPANEL MED
TÄCKLIST VAR 3E PANELBRÄDA,
TÄCKLASYR SVART
KULÖR NCS S 8000-N
- TP3 TRÄPANEL GLES,
TÄCKLASYR SVART
KULÖR NCS S 8000-N
- PL PLÅTTAK
BANDTÄCKT PLÅT SVART
KULÖR NCS S 8000-N
- RIKTNING TAKFALL
- BEF MARKNIVÅ
- NY MARKNIVÅ

DÖRRBLAD, DÖRR- OCH
FÖNSTERKARMAR, SAMT FODER, KULÖR
LIKT PLÅTTAK SVART LIKT TAK, KULÖR
NCS S 8000-N

AREOR
BOA: 2 X 121 KVM
BYA: 120 KVM
BTA: 120 KVM ENTRÉPLAN
120 KVM PLAN 2
50 KVM VIND

BET	ÄNDRING AVSER	DATUM	Sign.
BYGGLOVHANDLING			
<div><div></div><div>Reinova Properties</div></div>			
KAPELLMÄSTAREN 7 STOCKHOLMS KOMMUN			
NYBYGGNAD BOSTÄDER			
<div><div>Gisteråsstrand Arkitektur AB</div><div>Akademigatan 4F 831 40 Östersund 063-57 00 90 www.gisterasjoststrand.se</div></div>		<div><div>GISTERÅS JOST RAND</div><div>ARKITEKTUR</div></div>	
UPPRAG NR 22-4272-57602	RITAD AV HAJO	HANDLÄGGARE CHEL	
DATUM 2023-08-08	ANSVARIG CHRISTEL ELVSGÅRD EKMAN		
NYBYGGNATION BOSTADSHUS HUS 1			
PLANER, FASADER, SEKTION			
SKALA 1:100	NUMMER A-02		BET