



TAKPLAN

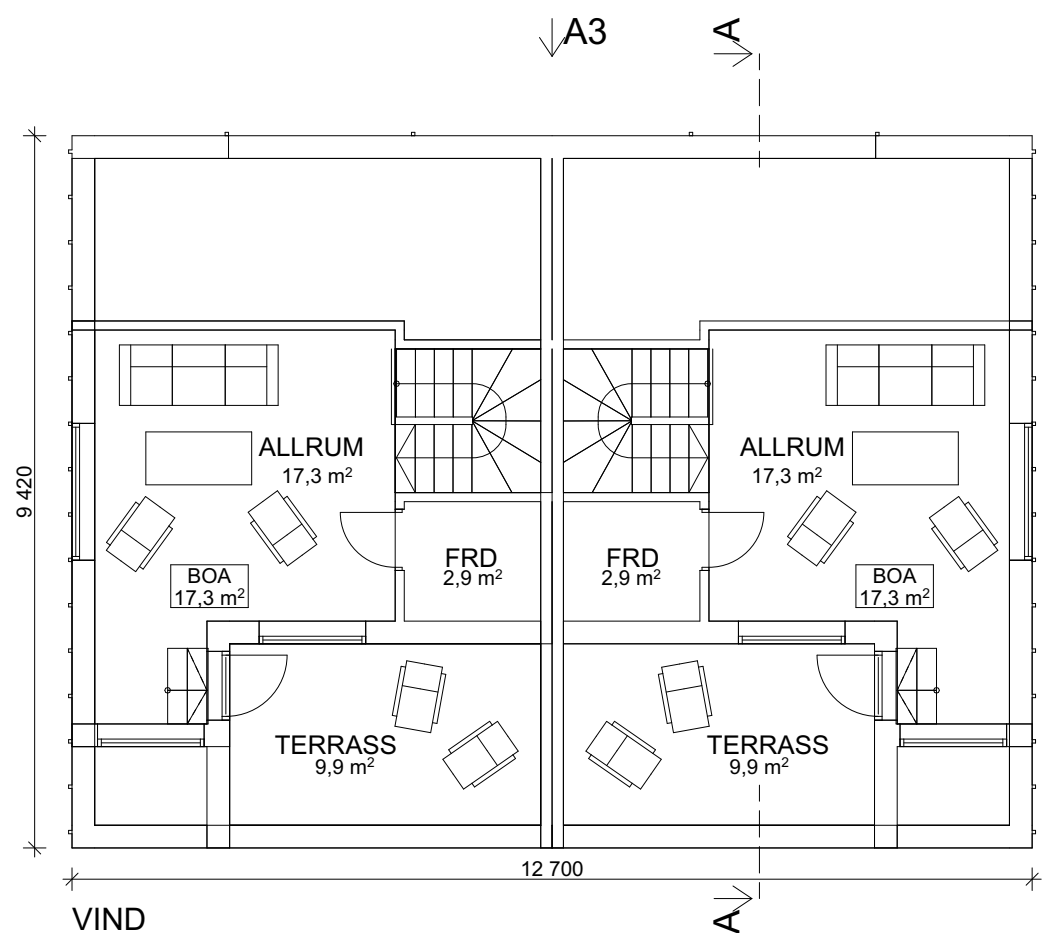


VIND

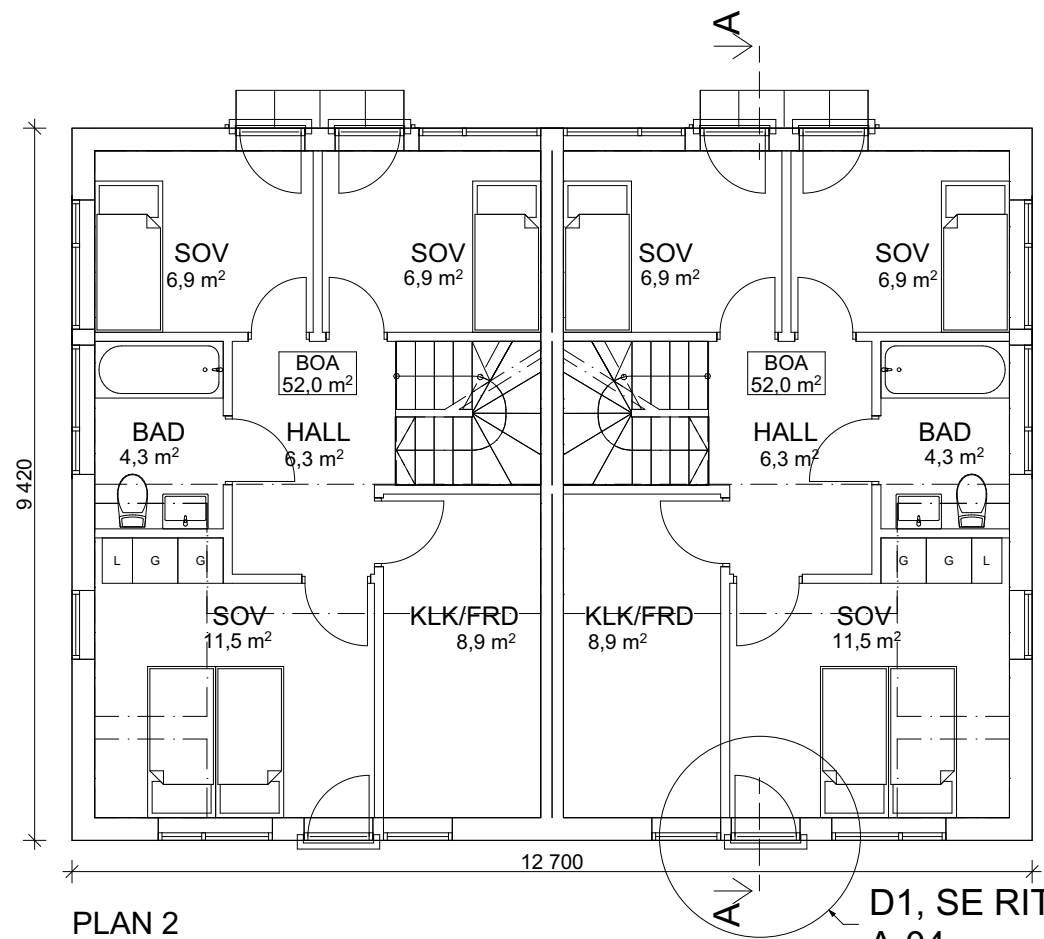


PLAN 2


D1, SE RITNING:
A-04
D2, SE RITNING:
A-04

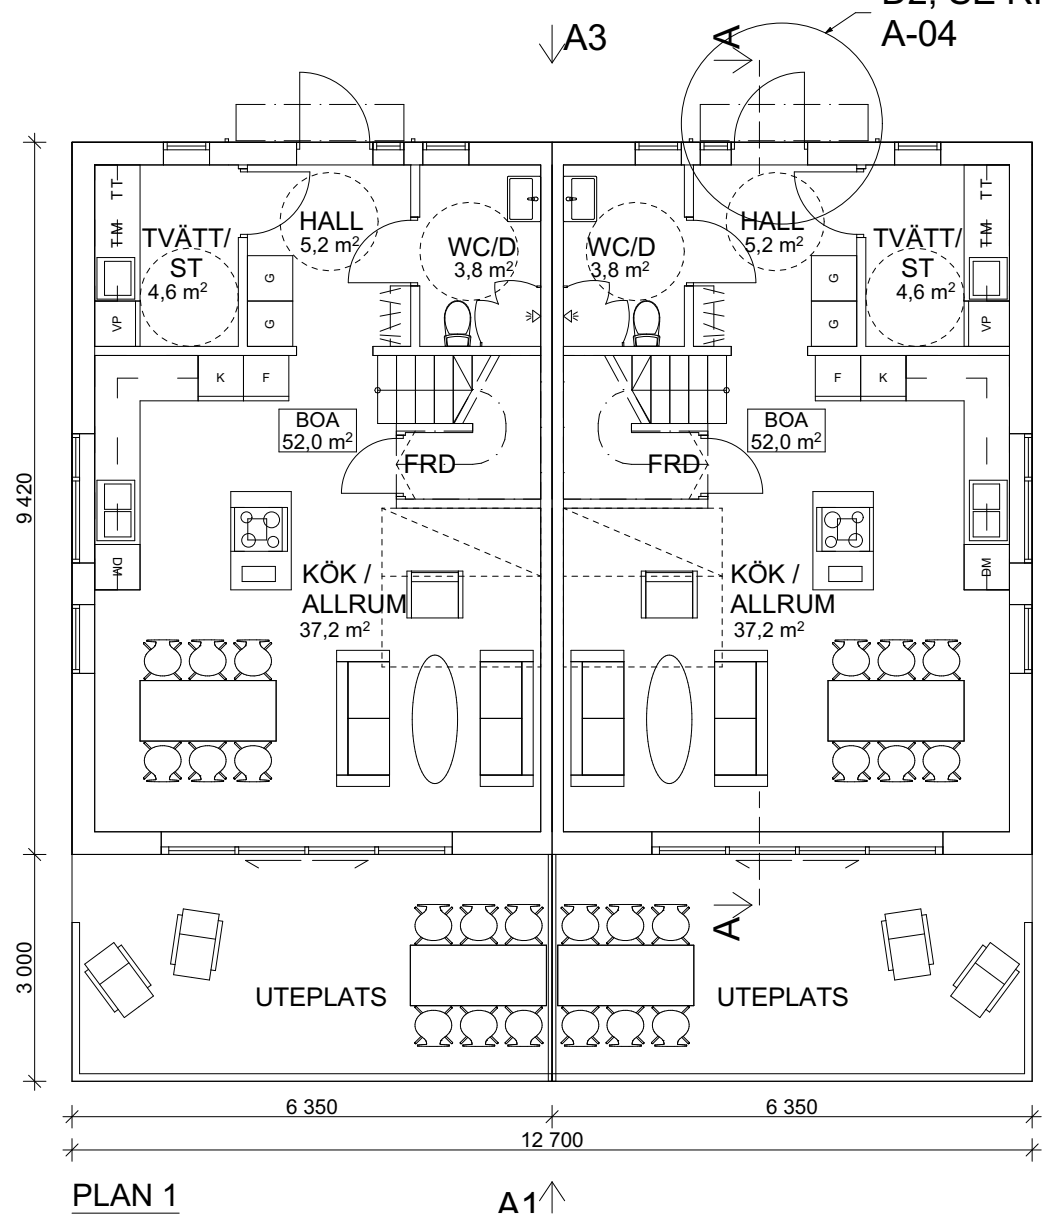


PLAN 1

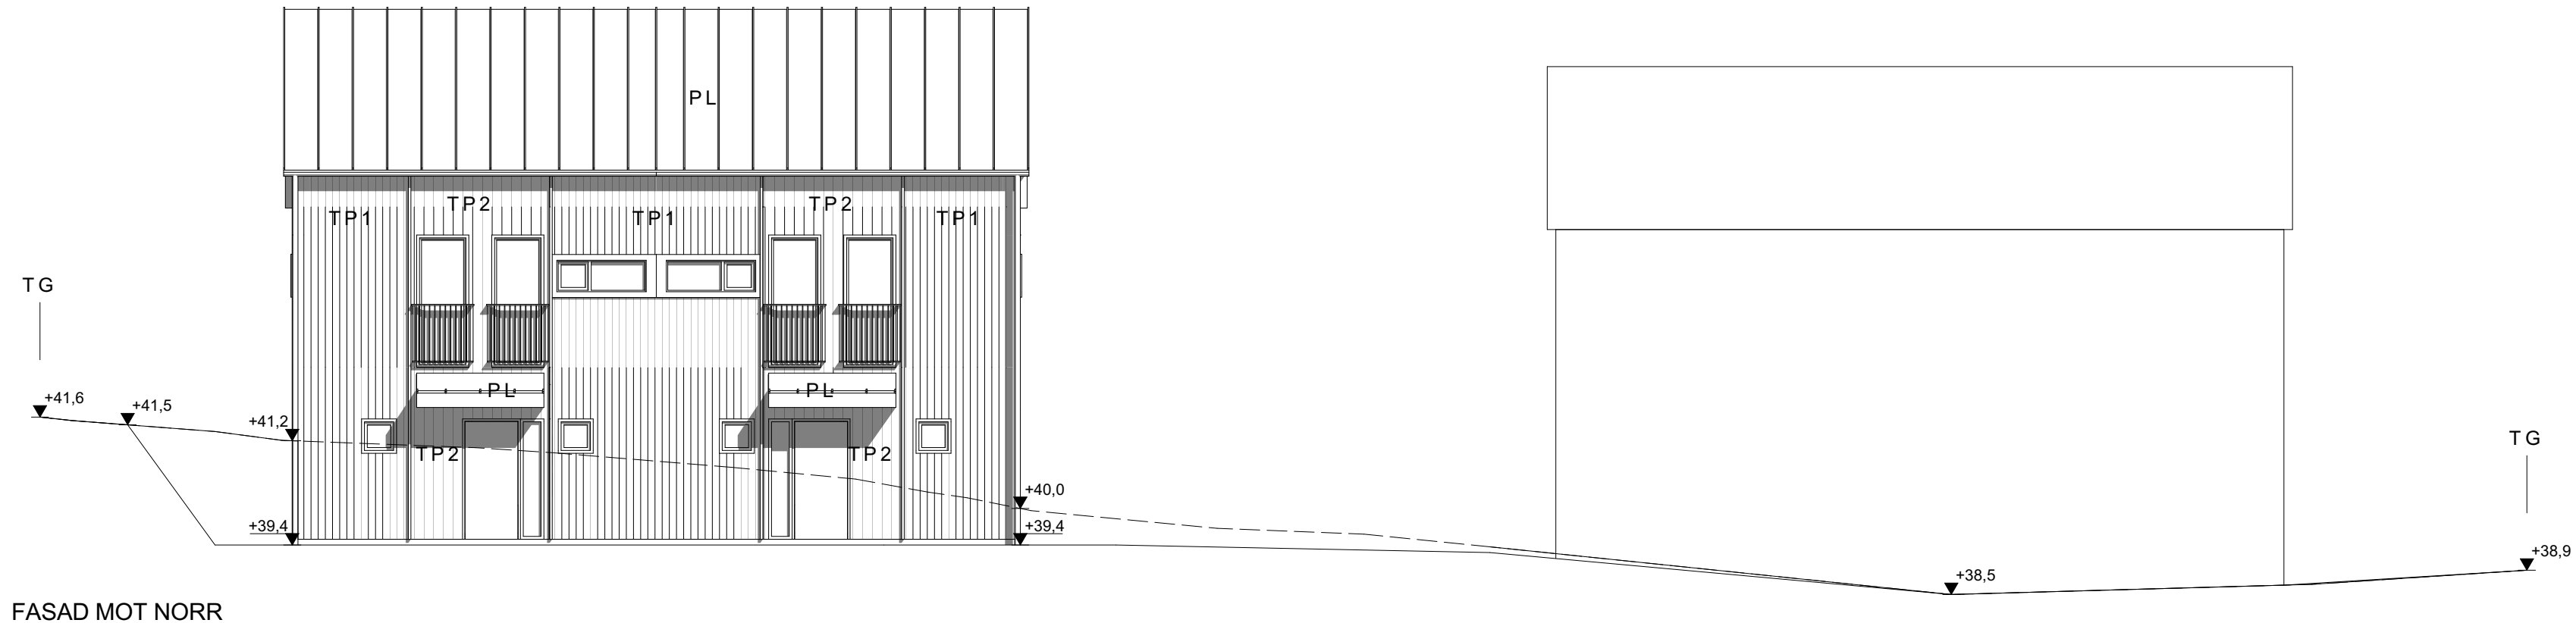


FASAD MOT NORR

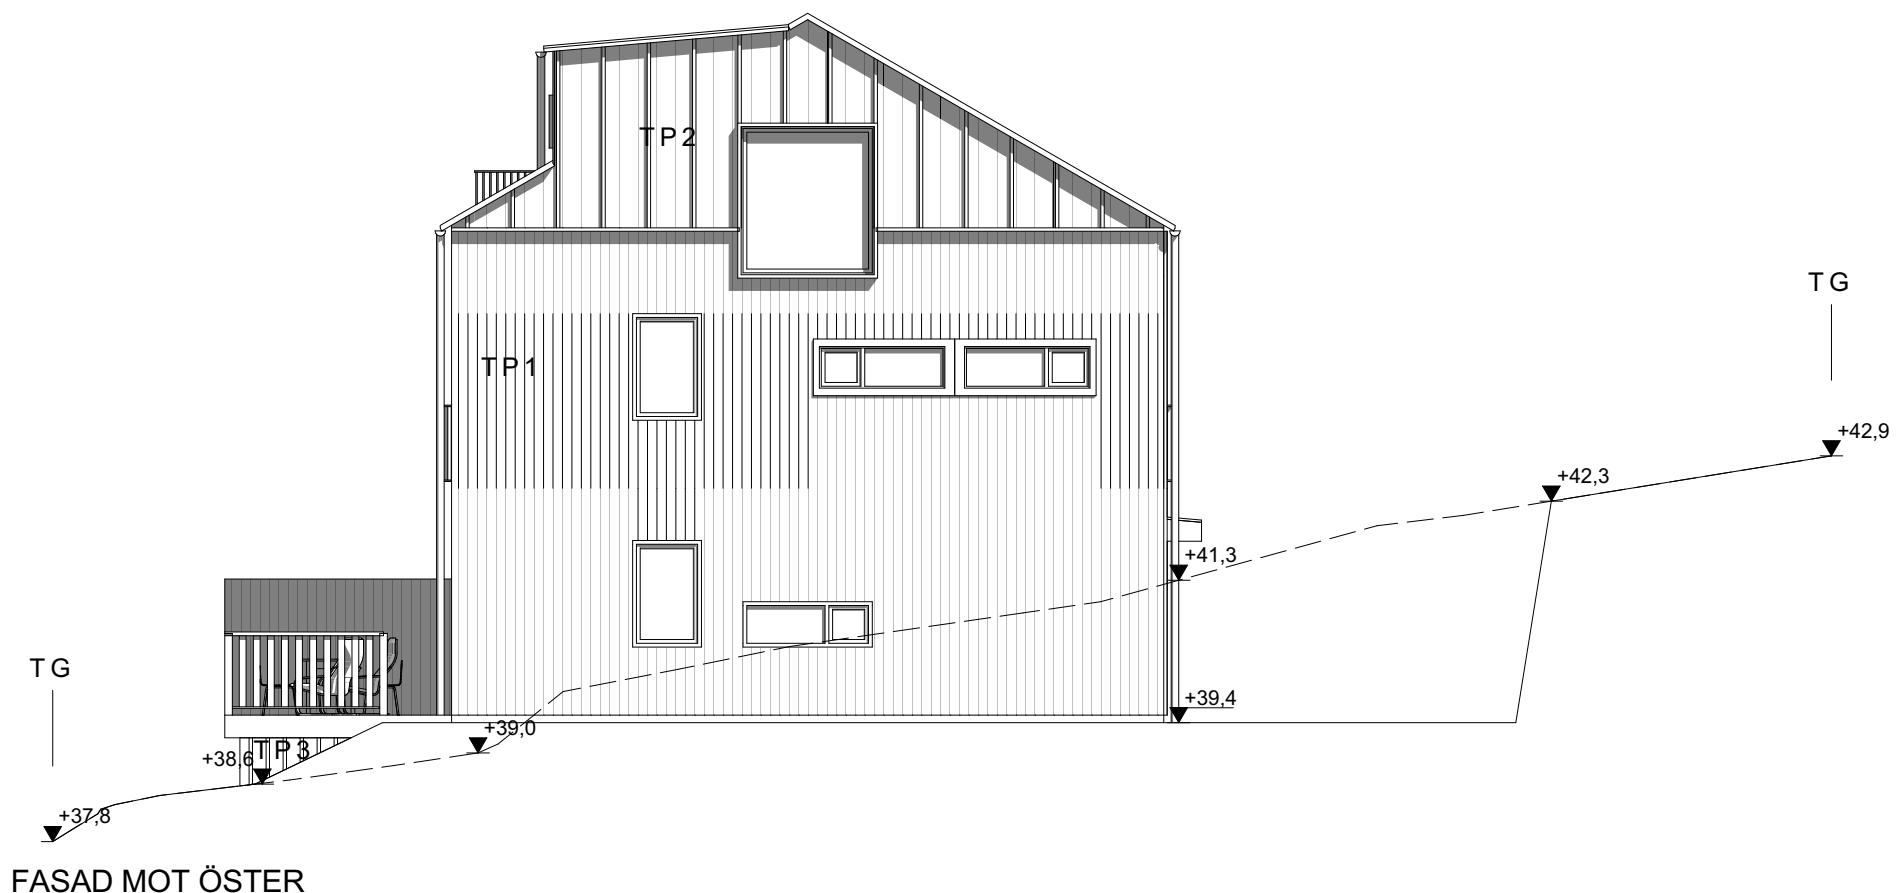

FASAD MOT ÖSTER


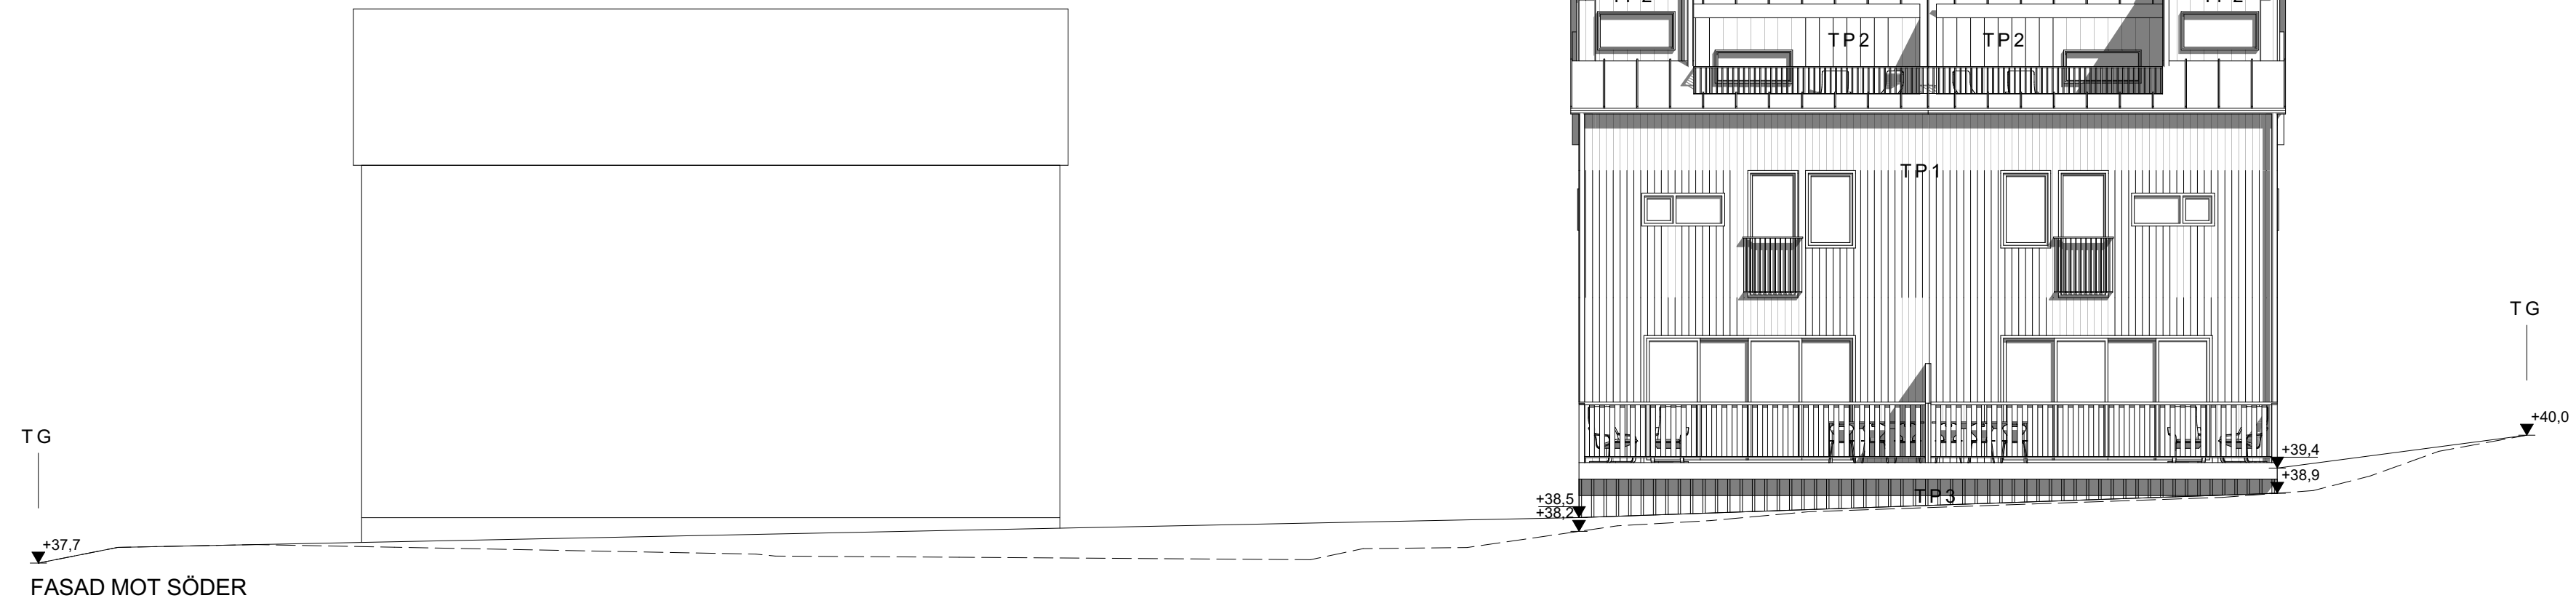


FASAD MOT SÖDER

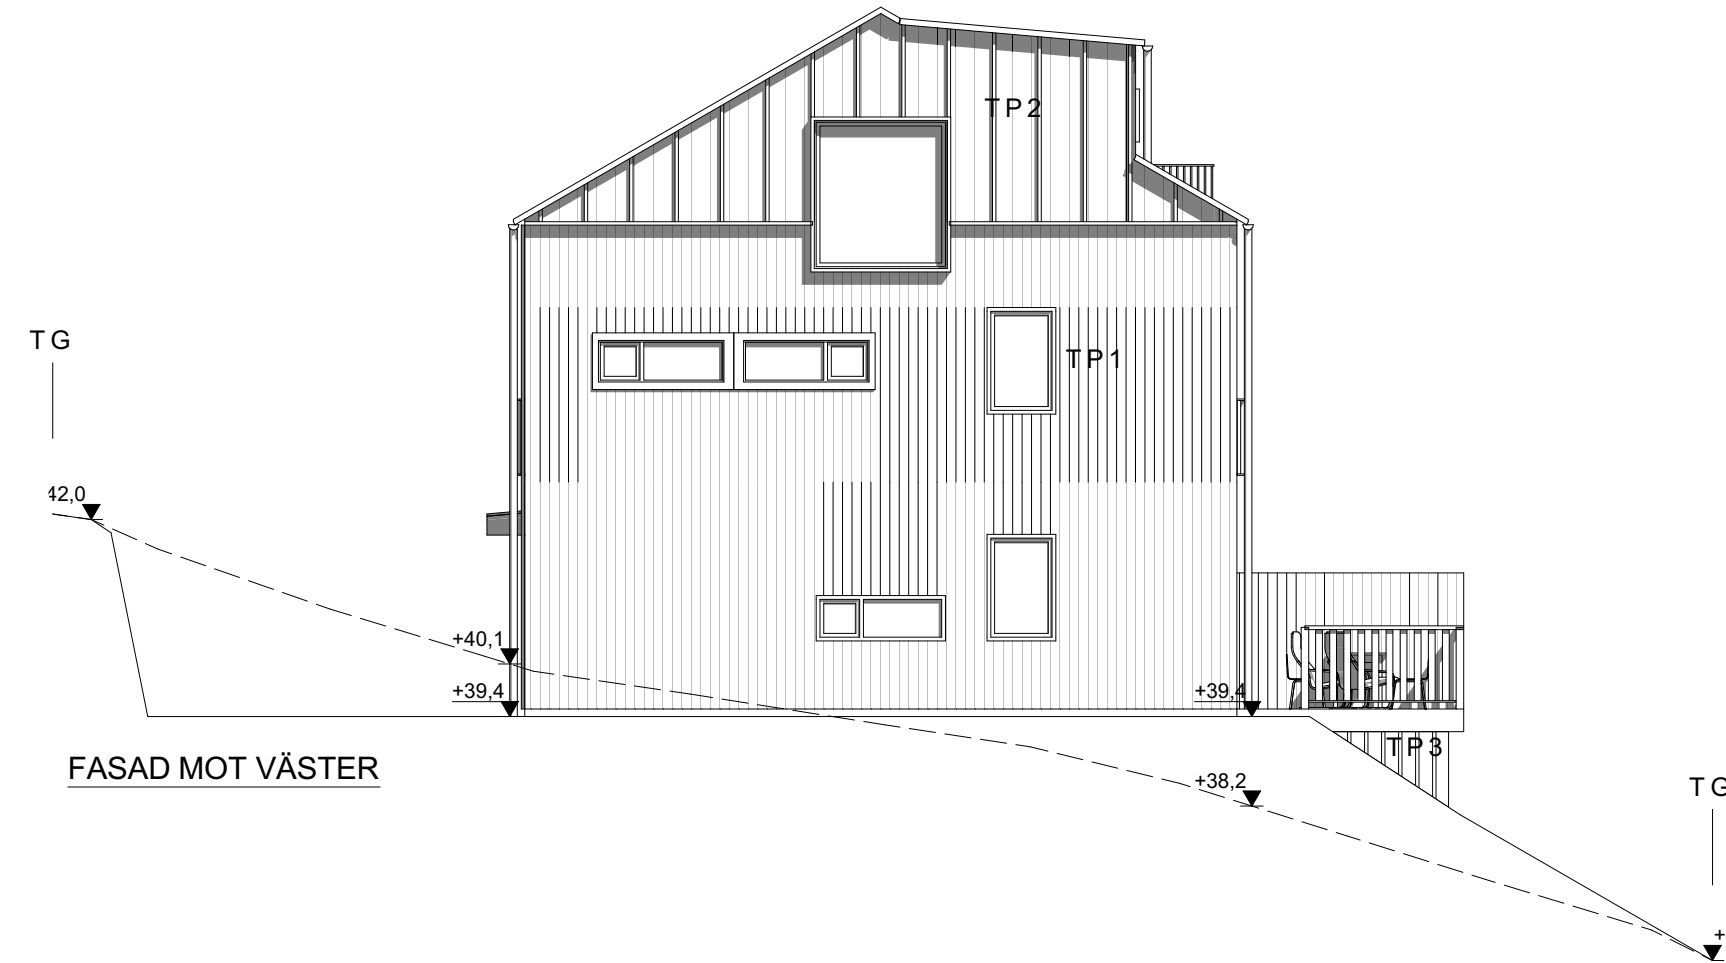

FASAD MOT VÄSTER

SKALA 1:100

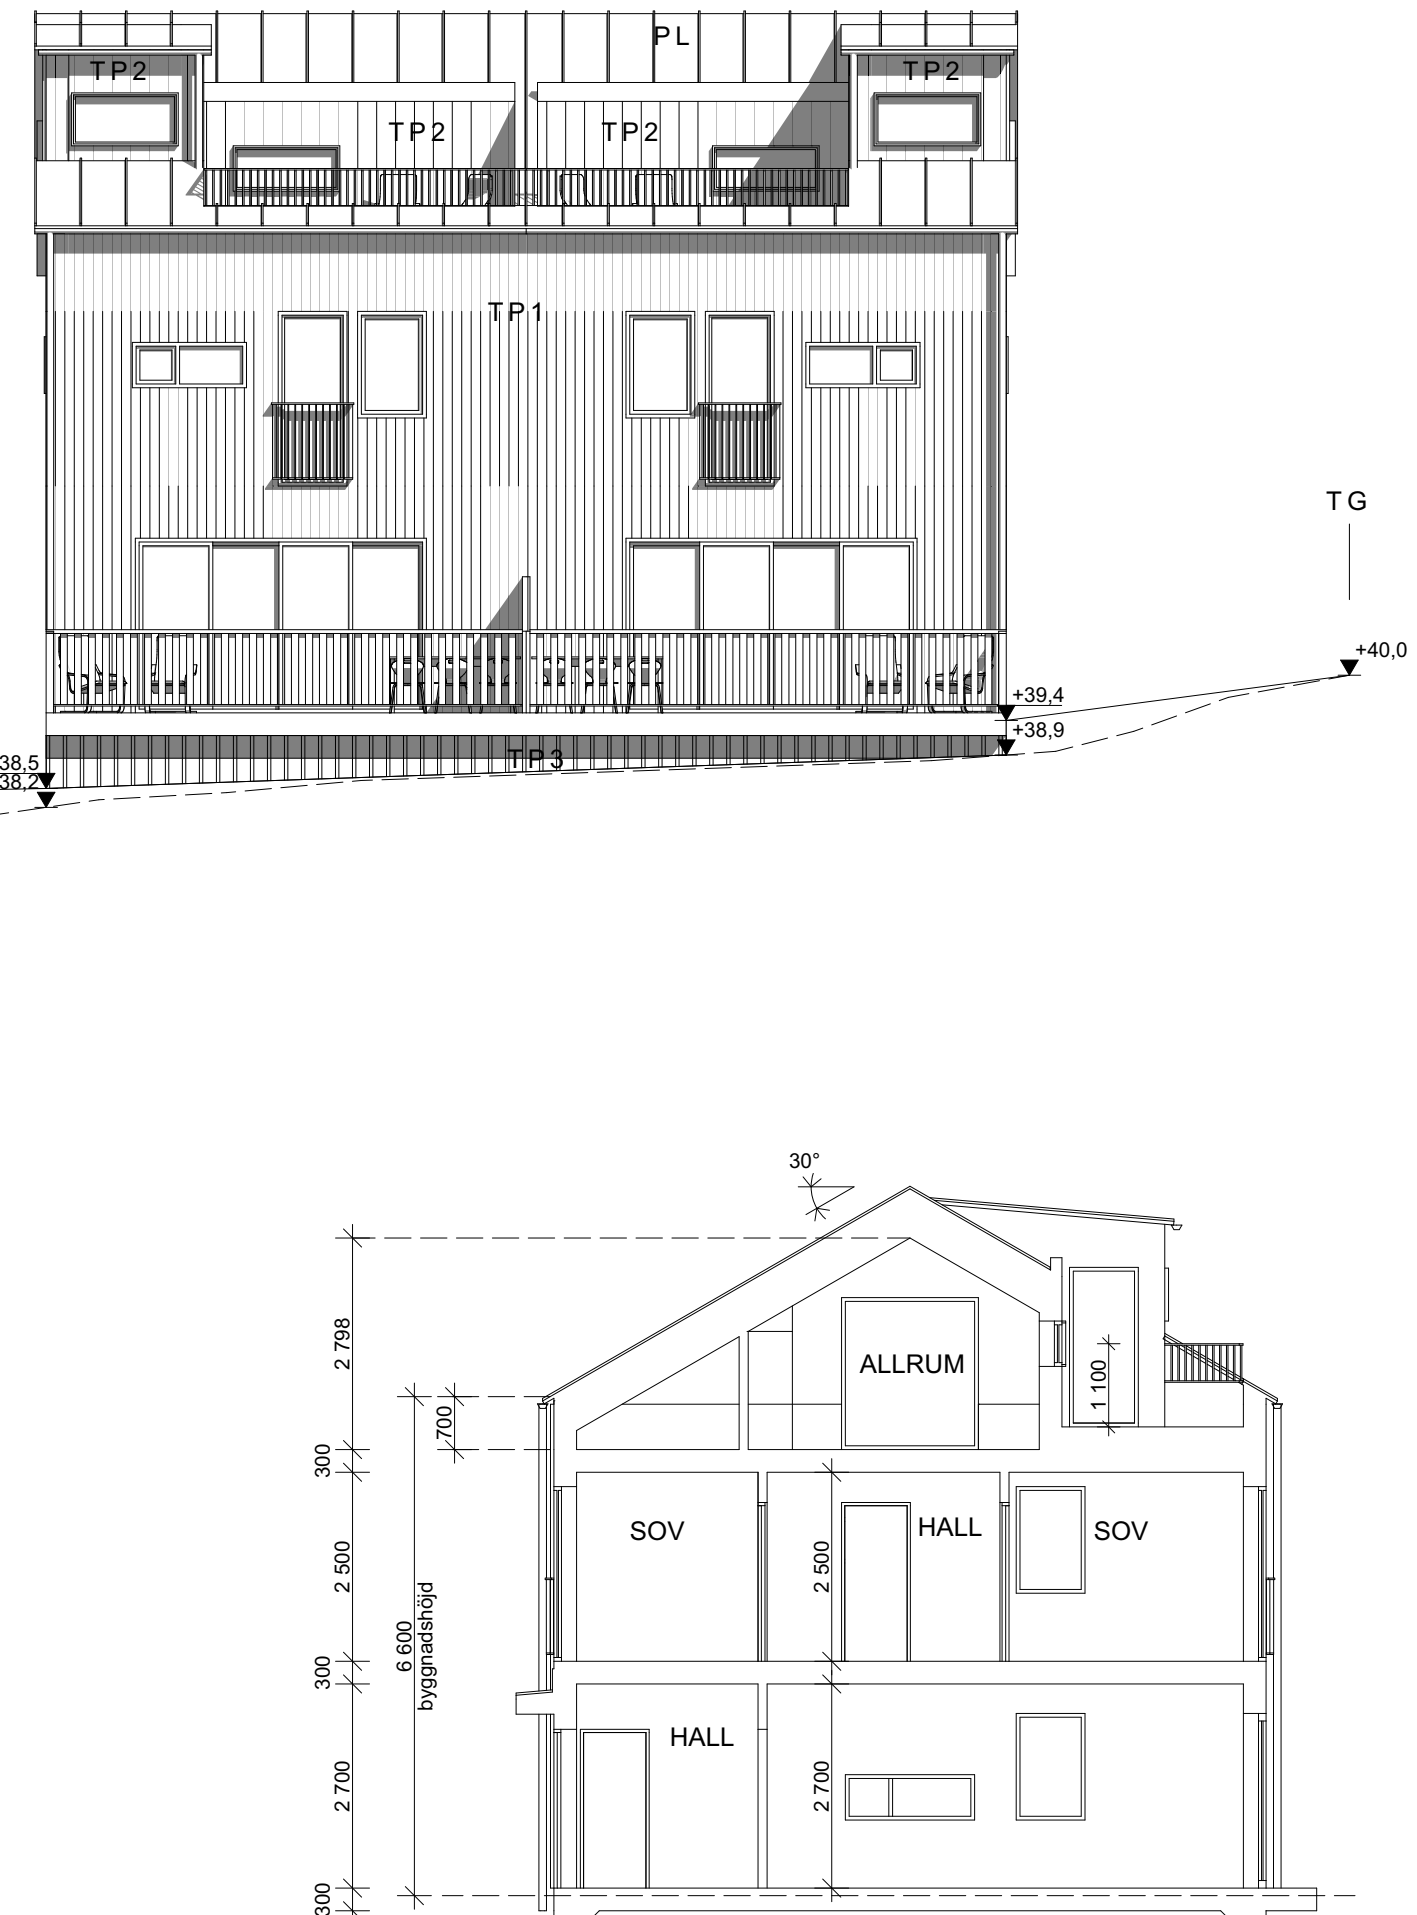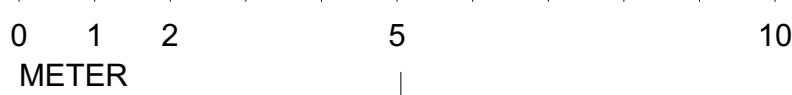

SEKTION A-A

FÖRKLARINGAR

- TP1 STÅENDE TRÄPANEL,
TÄCKLASYR SVART
KULÖR NCS S 8000-N
- TP2 STÅENDE SPÄRPANEL MED
TÄCKLIST VAR 3E PANELBRÄC
TÄCKLASYR SVART
KULÖR NCS S 8000-N
- TP3 TRÄPANEL GLES,
TÄCKLASYR SVART
KULÖR NCS S 8000-N
- PL PLÅTTAK
BANDTÄCKT PLÅT SVART
KULÖR NCS S 8000-N
- RIKTNING TAKFALL
- BEF MARKNIVÅ
- NY MARKNIVÅ

DÖRRBLAD, DÖRR- OCH
FÖNSTERKARMAR, SAMT FODER, KI
LIKT PLÅTTAK SVART LIKT TAK, KULÖ
NCS S 8000-N

AREOR
BOA: 2 X 121 KVM
BYA: 120 KVM
BTA: 120 KVM ENTRÉPLAN
120 KVM PLAN 2
50 KVM VIND

BET	ÄNDRING AVSER		DATUM	Sign
BYGGLOVHANDLING				
<div><div>R</div><div>Reinova Properties</div></div>				
KAPELLMÄSTAREN 7				
STOCKHOLMS KOMMUN				
NYBYGGNAD				
BOSTÄDER				
<div><div><div><div>Gisteråsöstrand Arkitektur AB</div><div>Akademigatan 4F 831 40 Östersund 063-57 00 90 www.gisterasjostrand.se</div></div><div><div>GIST ERÅS JÖST RAND</div><div>ARKITEKTUR</div></div></div></div>				
UPPDRAG NR 22-4272-57602	ITAD AV HAJO	HANDLÄGGARE CHEL		
DATUM 2023-08-08	ANSVARIG CHRISTEL ELVSGÅRD EKMAN			
NYBYGGGNATION BOSTADSHUS HUS 2				
PLANER, FASADER, SEKTION				
SKALA 1:100	NUMMER A-03			BET