



FÖRKLARINGAR

MÄTT ANGES I mm.



FÖRESKRIFTER

SAMTLIGA MÄTT KONTROLLERAS PÅ PLATS INNAN TILLVERKNING OCH BESTÄLLNING.

KULÖR OCH UTFORMNING LIKA BEFINTLIGA
FÖNSTER OCH FÖNSTERDÖRRAR

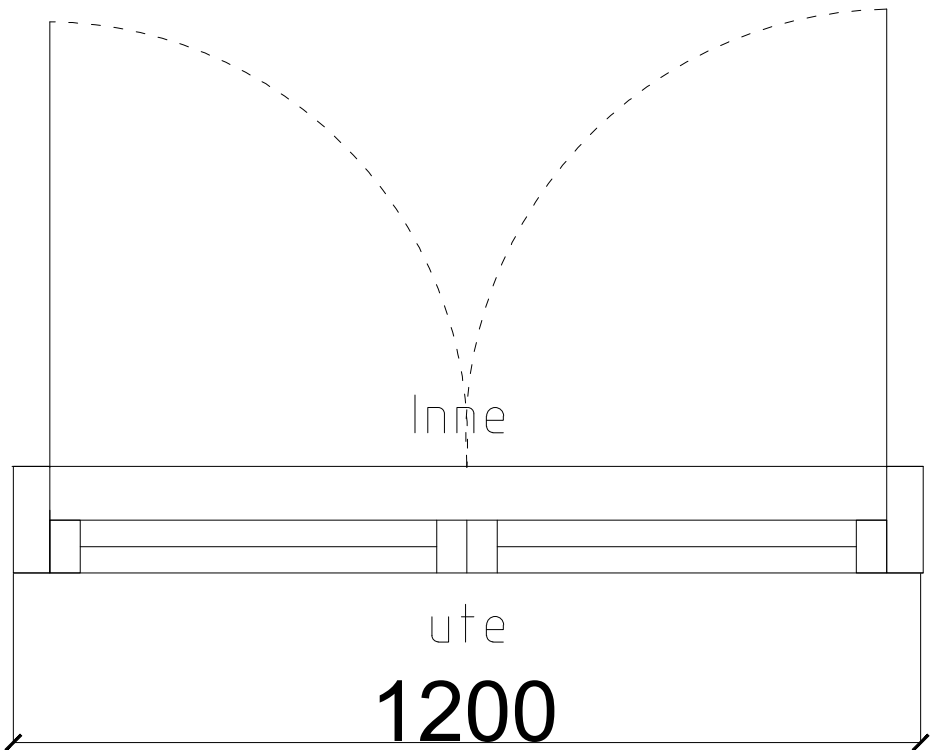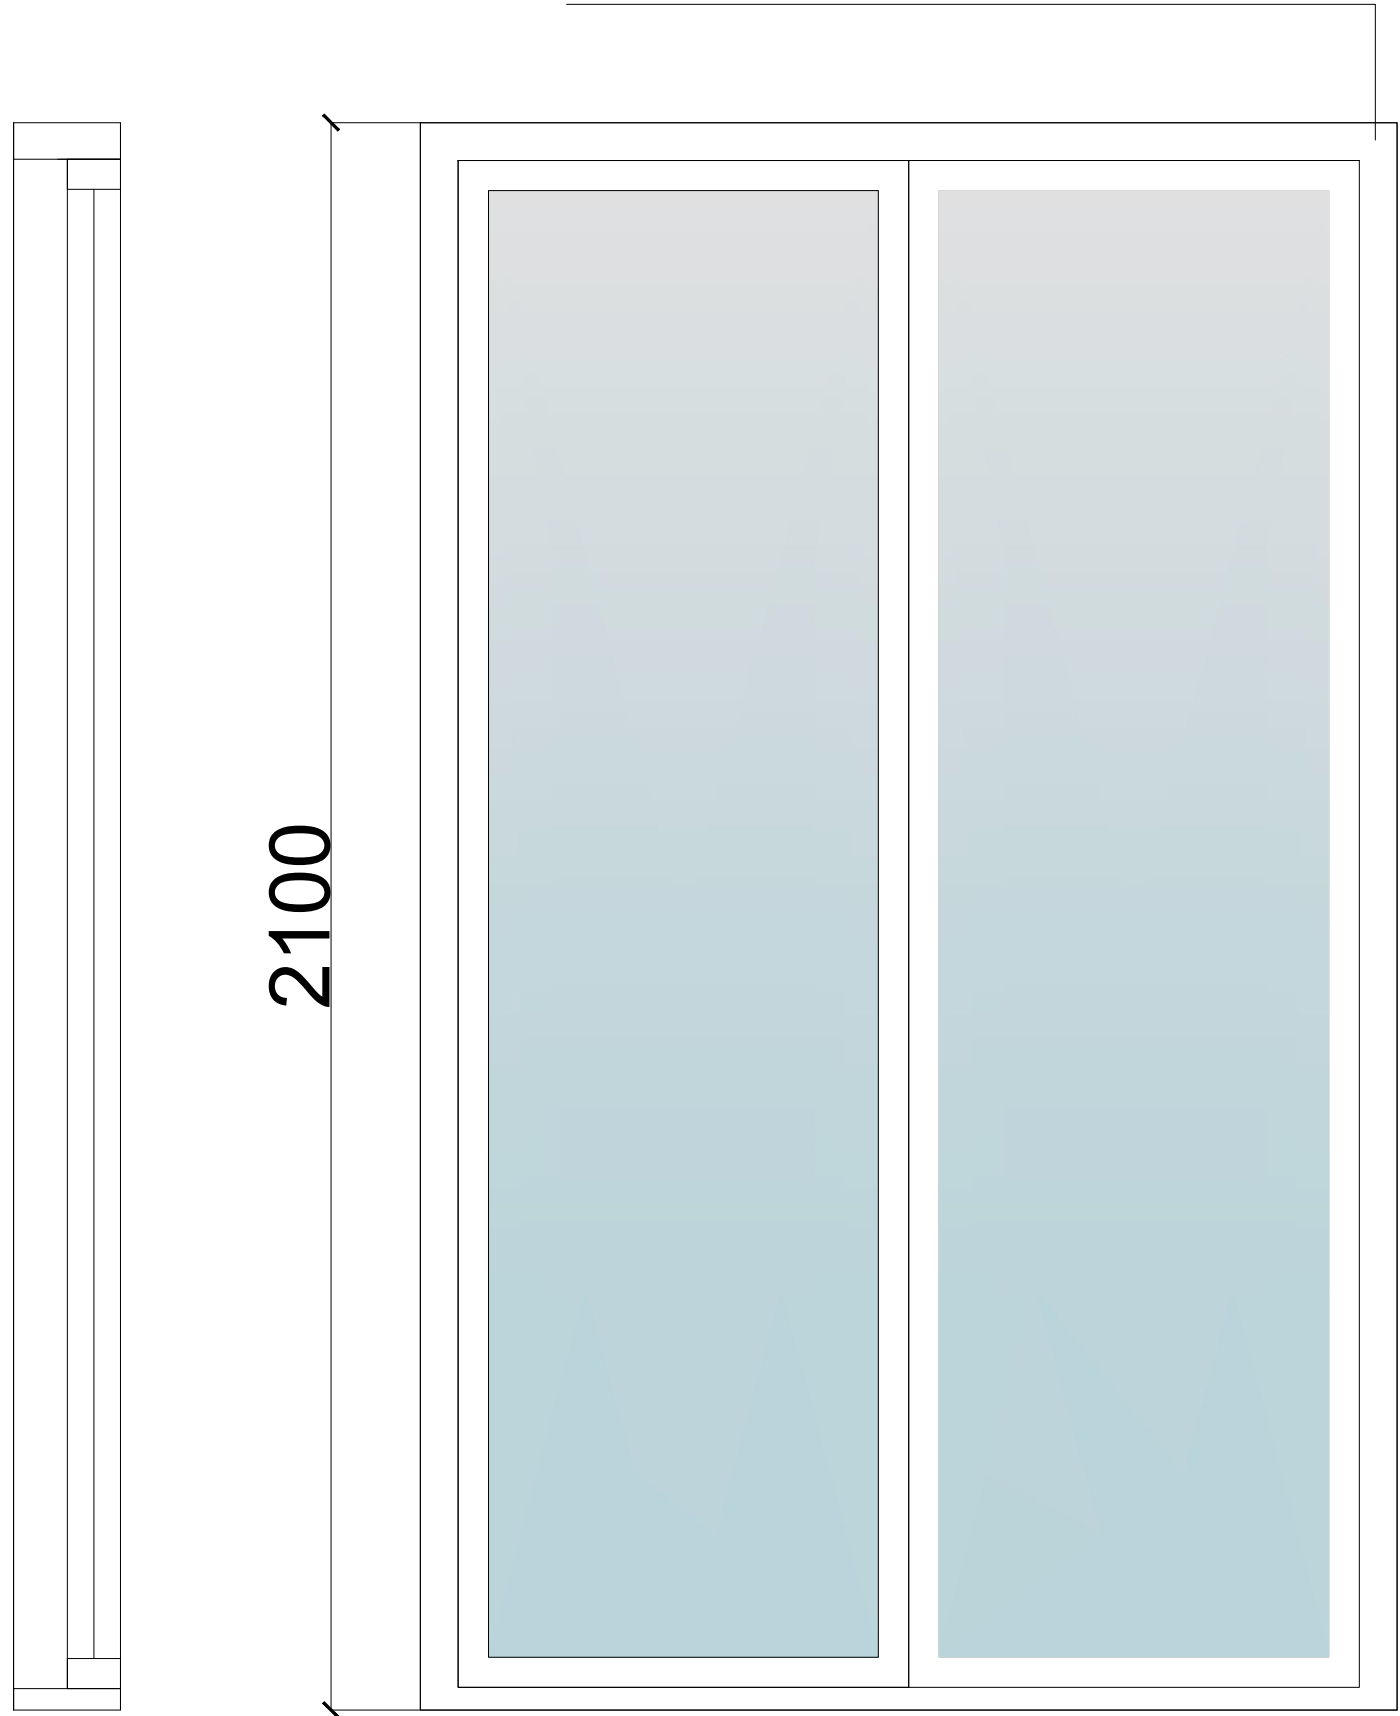

KULÖR OCH UTFORMNING LIKA BEFINTLIGA
FÖNSTER OCH FÖNSTERDÖRRAR

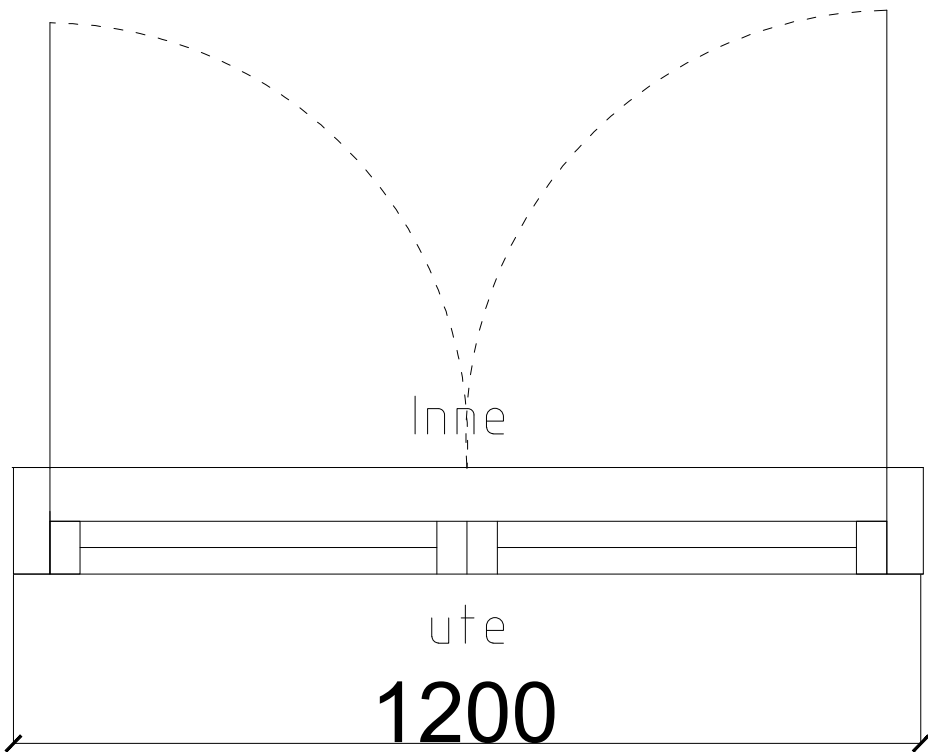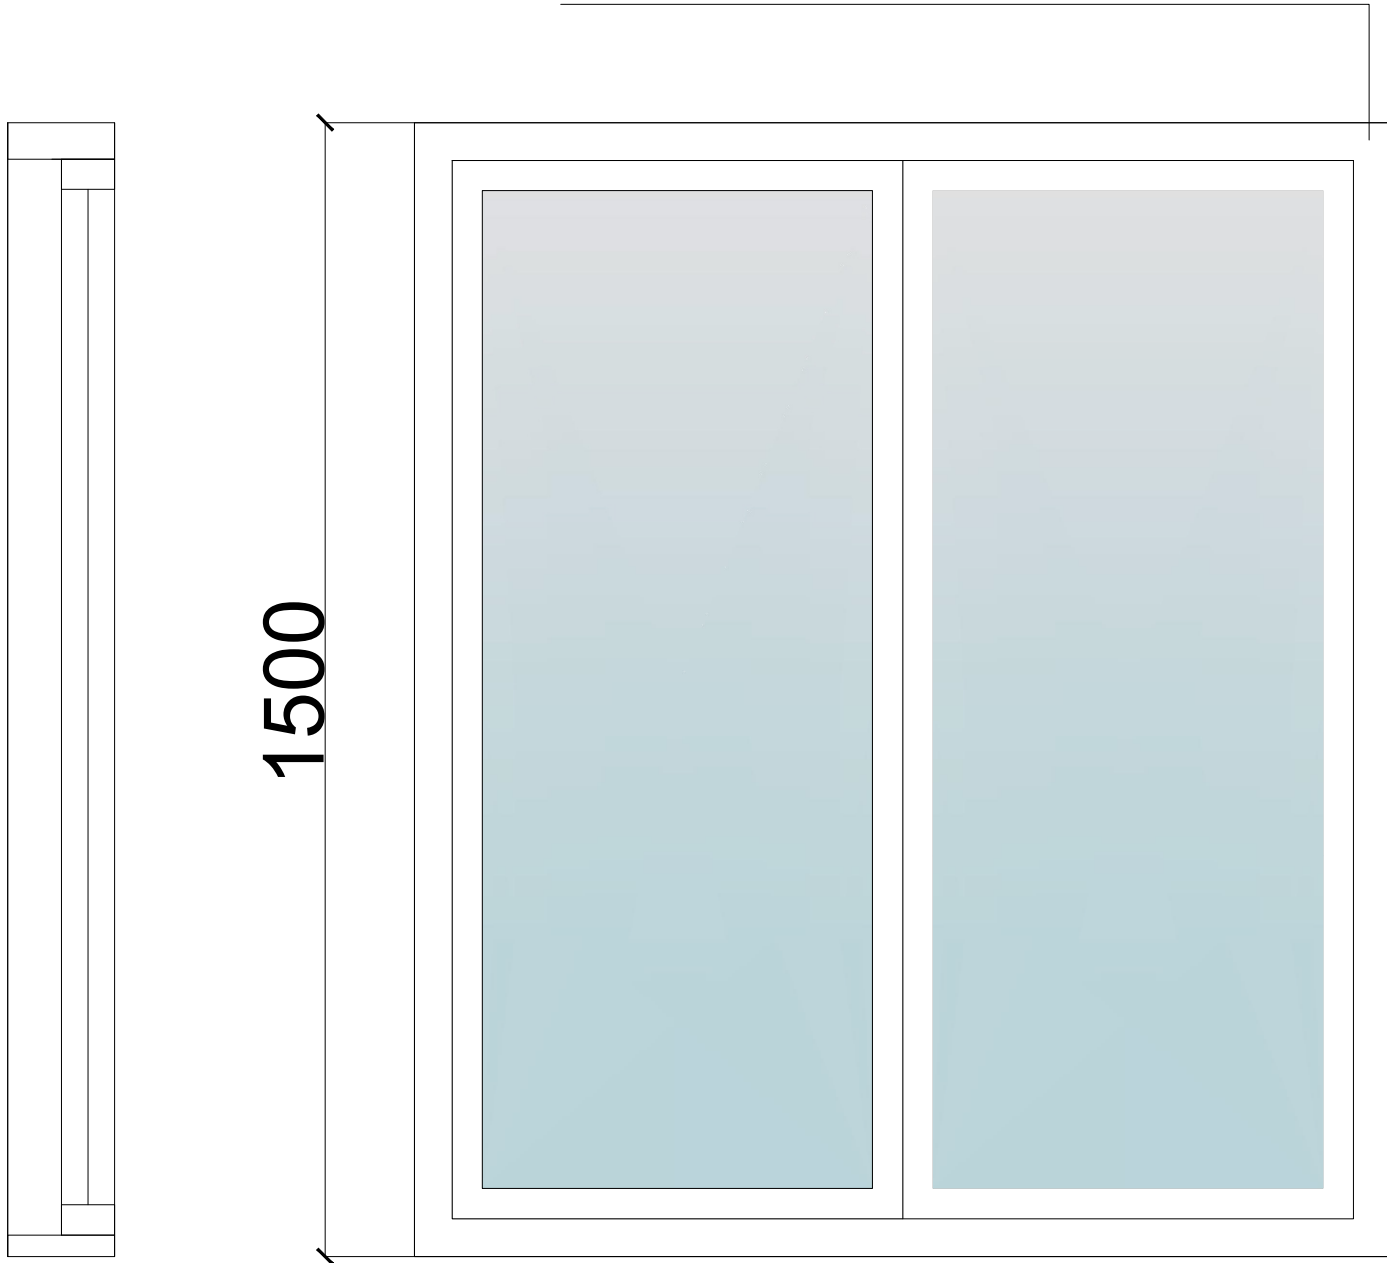

BEFINTLIGT FÖNSTER



NYTT FÖNSTER OCH FÖSTERDÖRR
LIKA BEFINTLIGA FÖNSTER. VITA
TRÄFÖNSTER NCS 0500N

ÖPPNAS INNÅT

SE FASAD RITNING FÖR
PLACERING

BYGGLOV AVSER FASADÄNDRING
OCH NY INVÄNDIG TRAPPA

BET	ANT	ÄNDRINGEN	AVSER	DATUM	SIGN
-----	-----	-----------	-------	-------	------

BYGGLOV

RÅSEGET 1
GRÖNDAL, EKENSBERGSVÄGEN 124

STUDIO S

UPPDRAG NR	RITAD/KONSTR. AV	HANDLAGGARE
DATUM	ANSVARIG	
2023-08-15		

FÖNSTER DETALJER
NY FASAD MOT SYD

SKALA	NUMMER	BET
1:100 / A3 150/A1	A-40.6-101	