


PARKERING

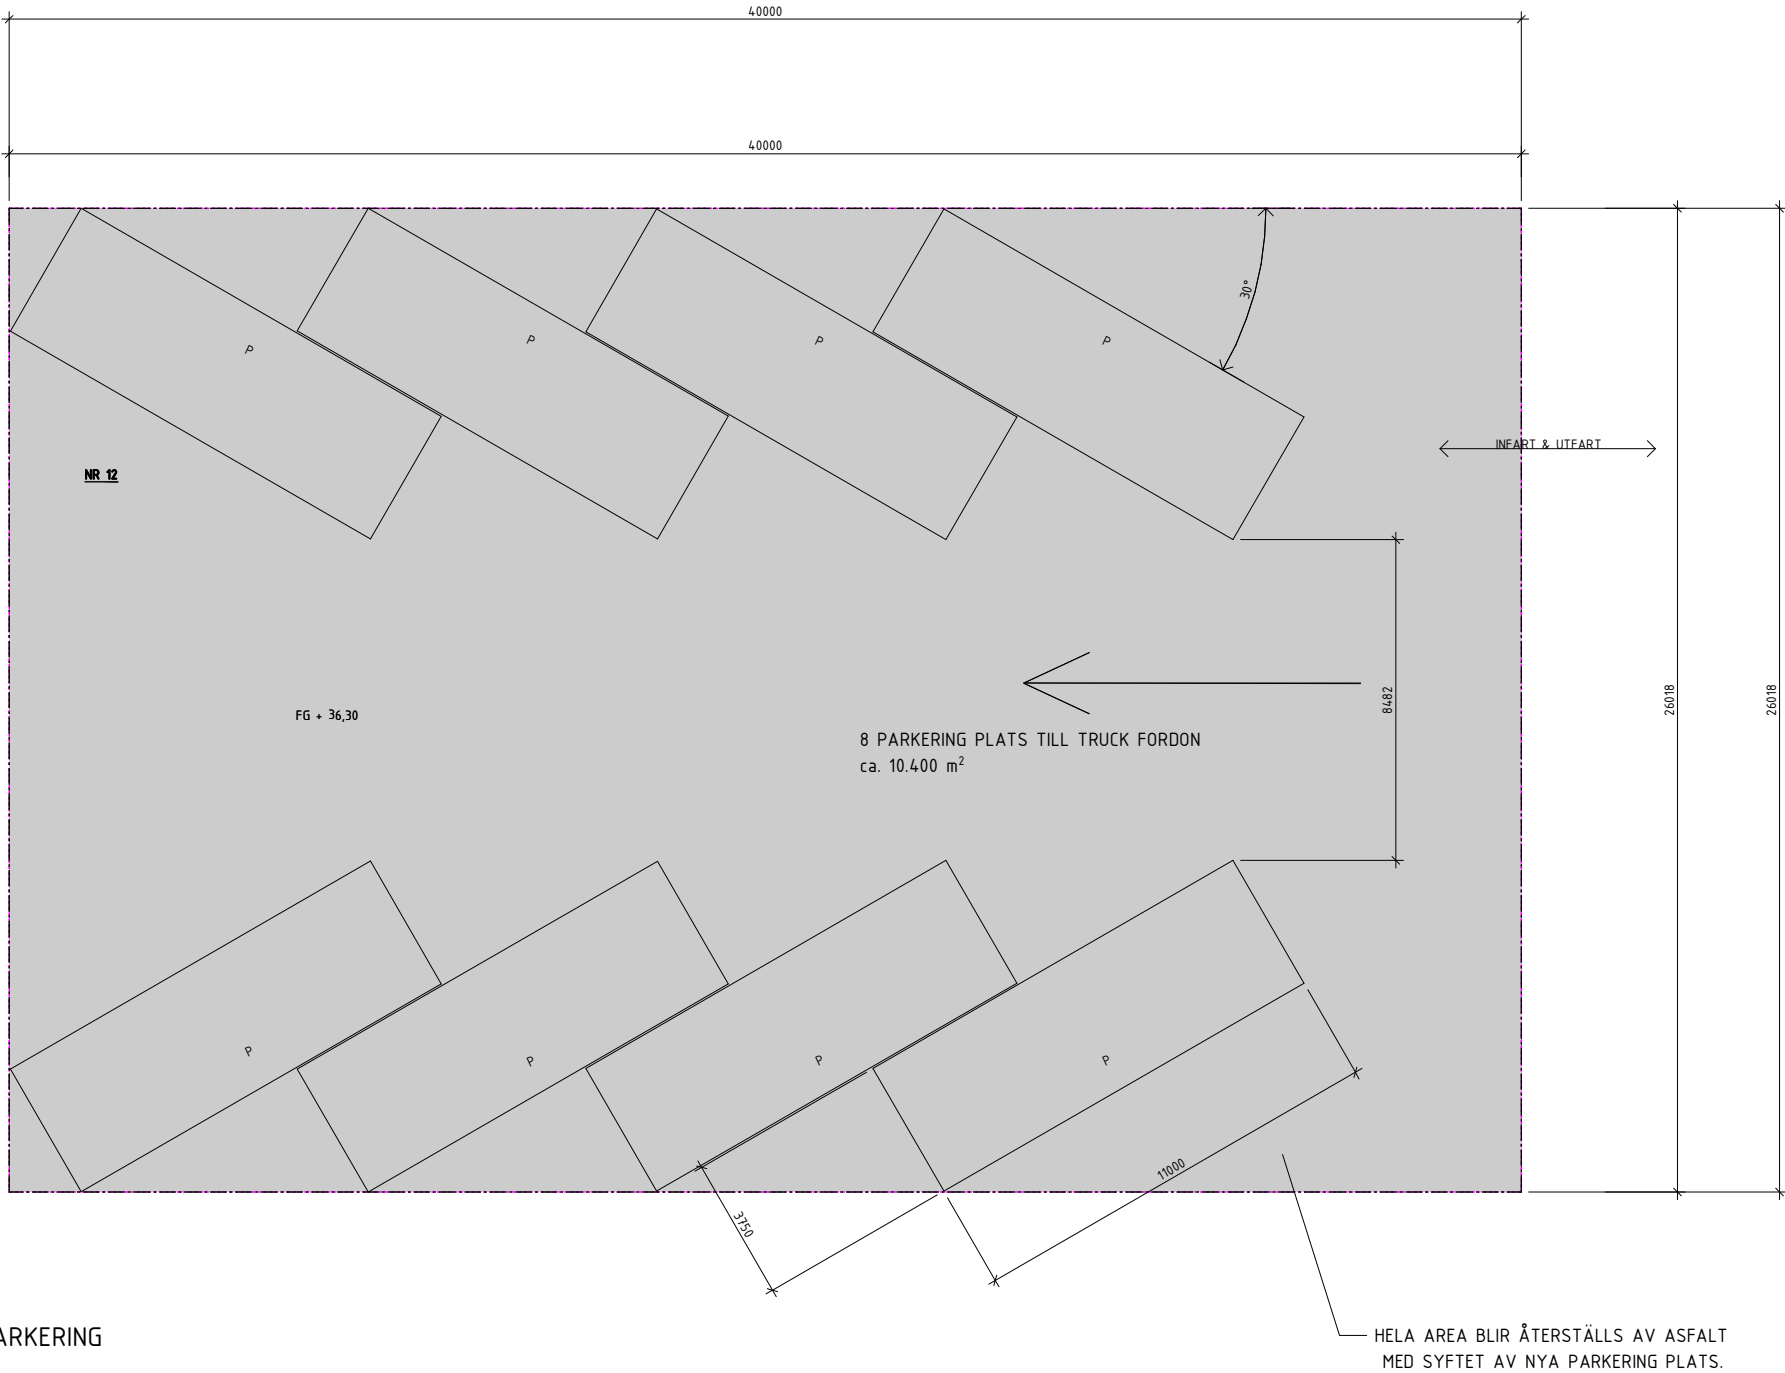

BYGGNADSAREA
ca. 10.400 m²


FÖRKLARINGAR

MODELL ÄR EJ INMÄTT UTAN HÄMTAD FRÅN
TIDIGARE RITNINGUNDERLAG.
MÅTT ANGIVNA I MILLIMETER (mm).
PLUSHÖJDER I METER (m).

- = RIVEN ELLER DEMONTERAD BYGGNADSDEL
- ===== = BEF. VÄGG
- //// = NY VÄGG
- ⌋ = BEF. DÖRR
- ⌋ = BEF. PARTI
- ⌋ = NY DÖRR
- = ASFALT
- = ARBETSMRÅD

FÖRESKRIFTER

I SAMBAND MED RIVNINGEN SKA AVFALL
OMHÄNDERTAS PÅ ETT SÄKERT OCH GODKÄNT
SÄTT.
MATERIAL SOM KAN ÅTERVINNAS SKALL
SEPARERAS OCH HÅLLAS ÅTSKILT FÖR ATT
UNDERLÄTTA ÅTERVINNING.

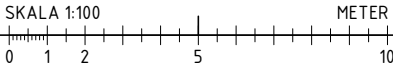

BYGGLOVHANDLING			
		REMONDIS	
AFRY KV. STILLBILDEN 12 & 13			
<input checked="" type="checkbox"/> A	AFRY	tel. 0725802859	
<input type="checkbox"/>			
<input type="checkbox"/>			
<input type="checkbox"/>			
<input type="checkbox"/>			
UPPDRAG NR D0126960		RITAD/KONSTR. AV P.P.	HANDLÄGGARE P.P.
DATUM 2023-06-16		ANSVARIG M.V.	
OMBYGGNAD BOTTENPLAN STILLBILDEN 12			
SKALA A3 1:100	NUMMER A-40-01-004	BET	