



HUS 2 PLAN  
1:50



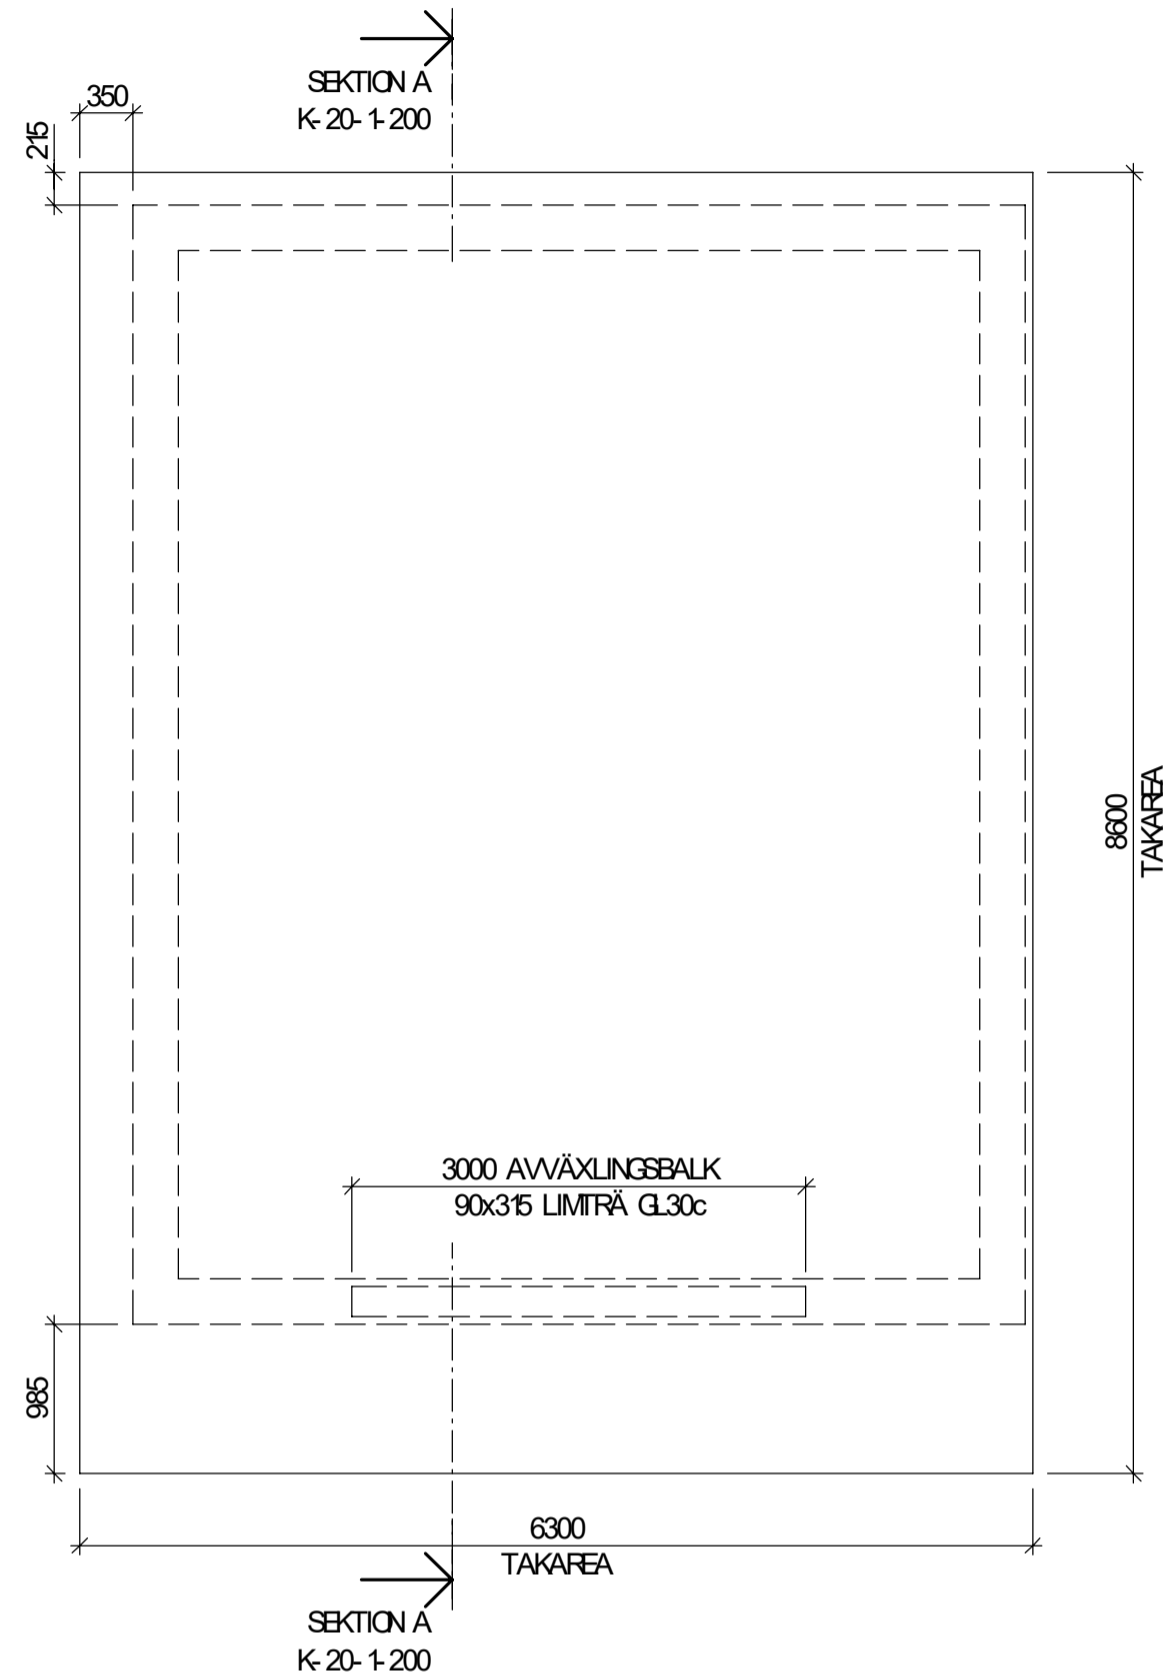


HUS 2 TAKPLAN  
1:50

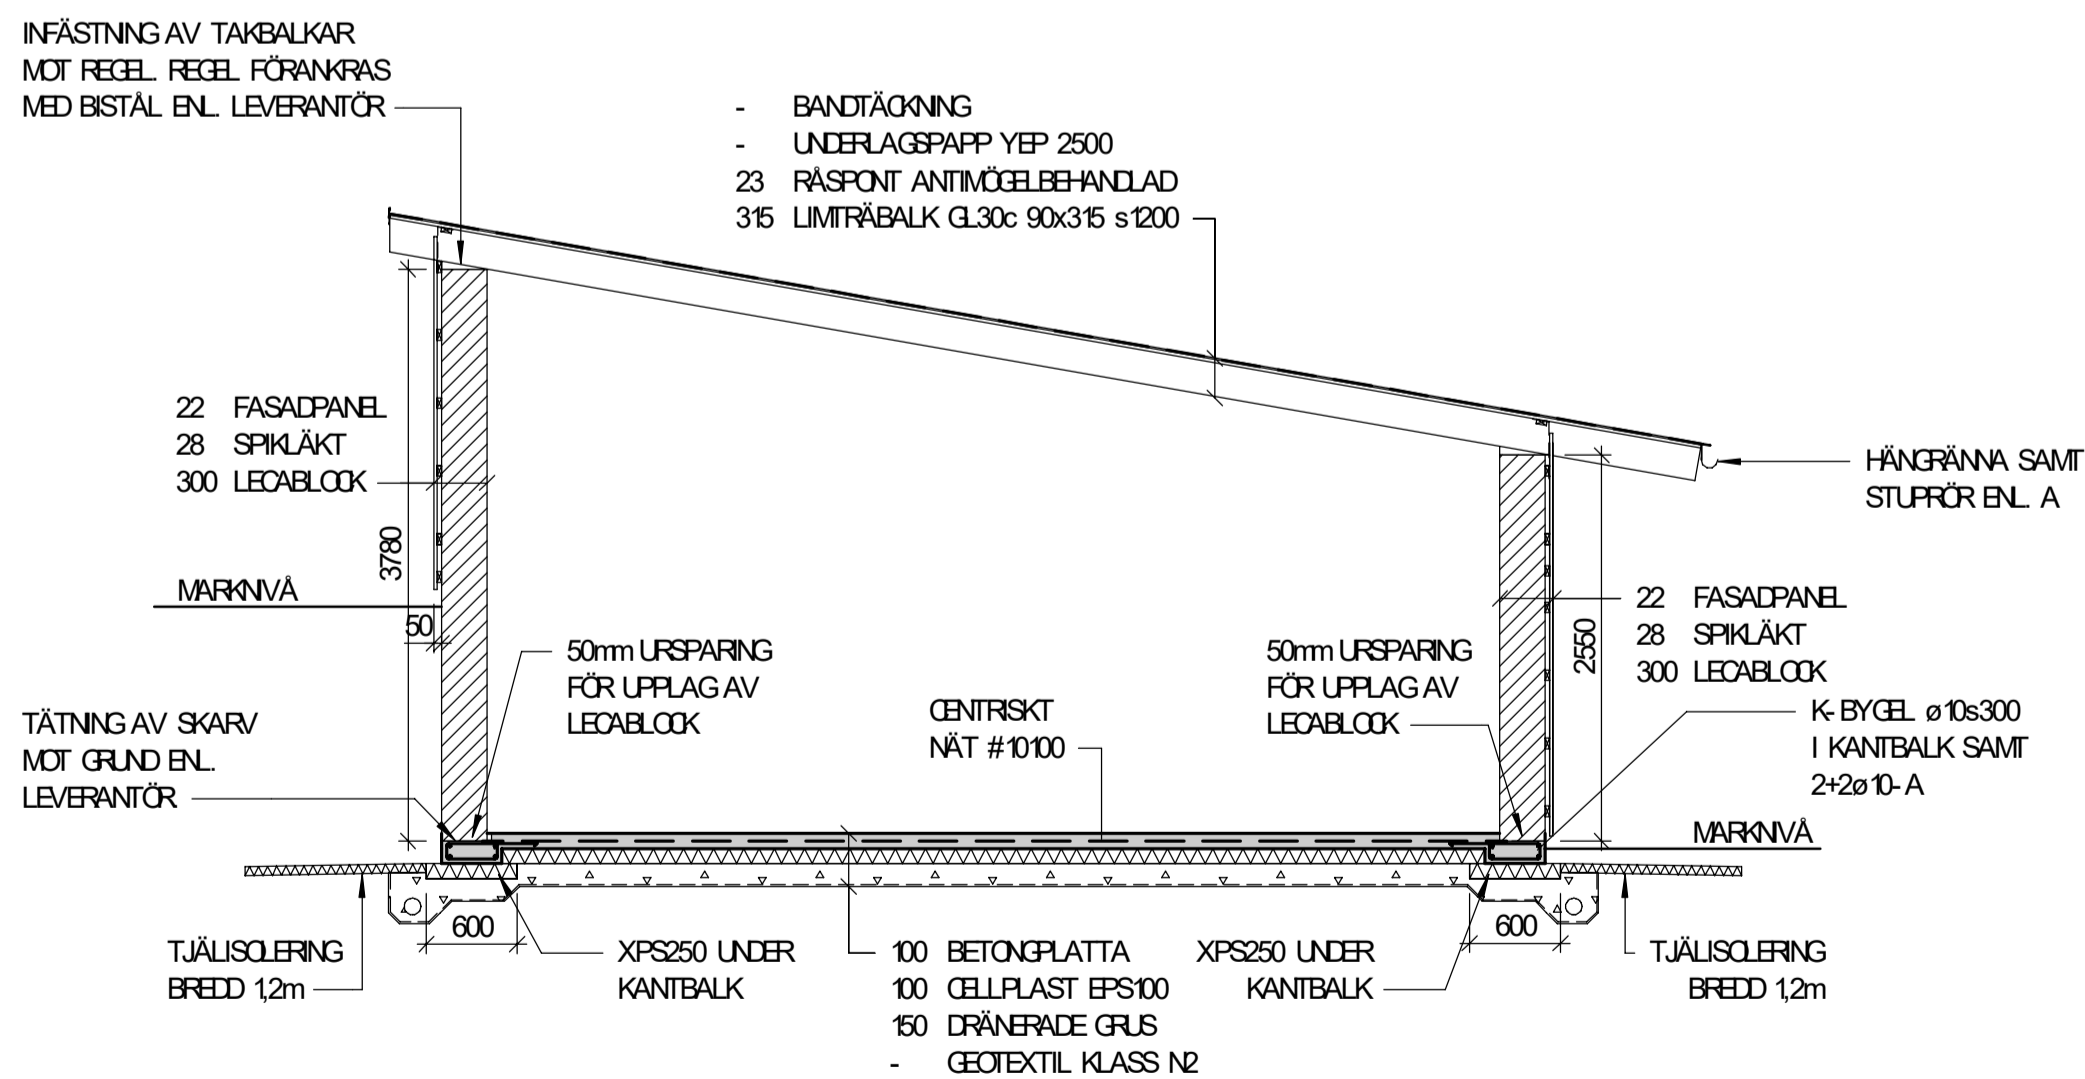

SEKTION A  
1:50

SKALA 1:50

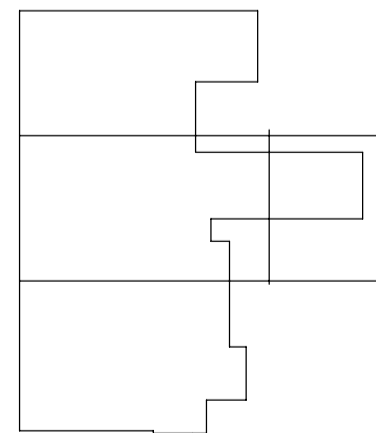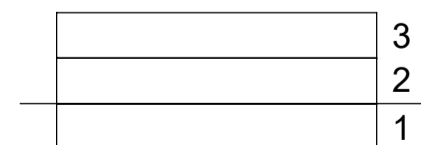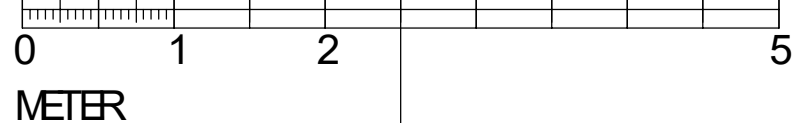

## FÖRKLARINGAR

ALLMÄNNA ANVISNINGAR

K-01-0-001

## FÖRESKRIFTER

ALLMÄNNA ANVISNINGAR

K-01-0-001

LEOYTTERVÖGG ARMERAS MED BISTÅL ENL.  
LEVERANTÖRS ANVISNINGAR I VART 2A SKIFT.

## HÄNVISNINGAR

BET	ÄNDRINGEN AVSER	DATUM	SIGN
-----	-----------------	-------	------

FÄSTIGET

ROSENDALS TRÄDGÅRD

ADRESS Rosendalsterrassen 12, Stockholm



Kungl. Djurgårdens  
förvaltning  
Box 27138  
102 52 Stockholm

<input type="checkbox"/> A - Jordens Arkitekter AB	- 08-407 06 00
<input checked="" type="checkbox"/> K - Tyréns AB	- 010-452 20 00
<input type="checkbox"/> E - Elektrokonstl. i Sthlm AB	- 08-20 01 01
<input type="checkbox"/> V - Eliens Ingenjörbyrå AB	- 076-134 68 76
<input type="checkbox"/> M - .....	- .....
<input type="checkbox"/> BR- Bengt Dahlgren Brand & Risk	- 08-588 88 100
<input type="checkbox"/> SK- Köksplanen	- 08-480 049 10

## SYSTEMHANDLING

RTNINGEN AVSER

OM OCH TILLBYGGNAD  
HUS 2

SKALA A1 1:50 A3 1:100

KONSTRUERAD AV/HANDLAGGARE

AFN

RTAD AV

AFN

GRANSKAD AV

KARLAG

DATUM

2023-06-22

ARBETSNUMMER

324120

RTNINGSNUMMER

K-20-1-200

REV