


FÖRKLARINGAR
MÄTT KONTROLLERAS PÅ PLATS

Ansökan avser
ändringar inom
markerat område

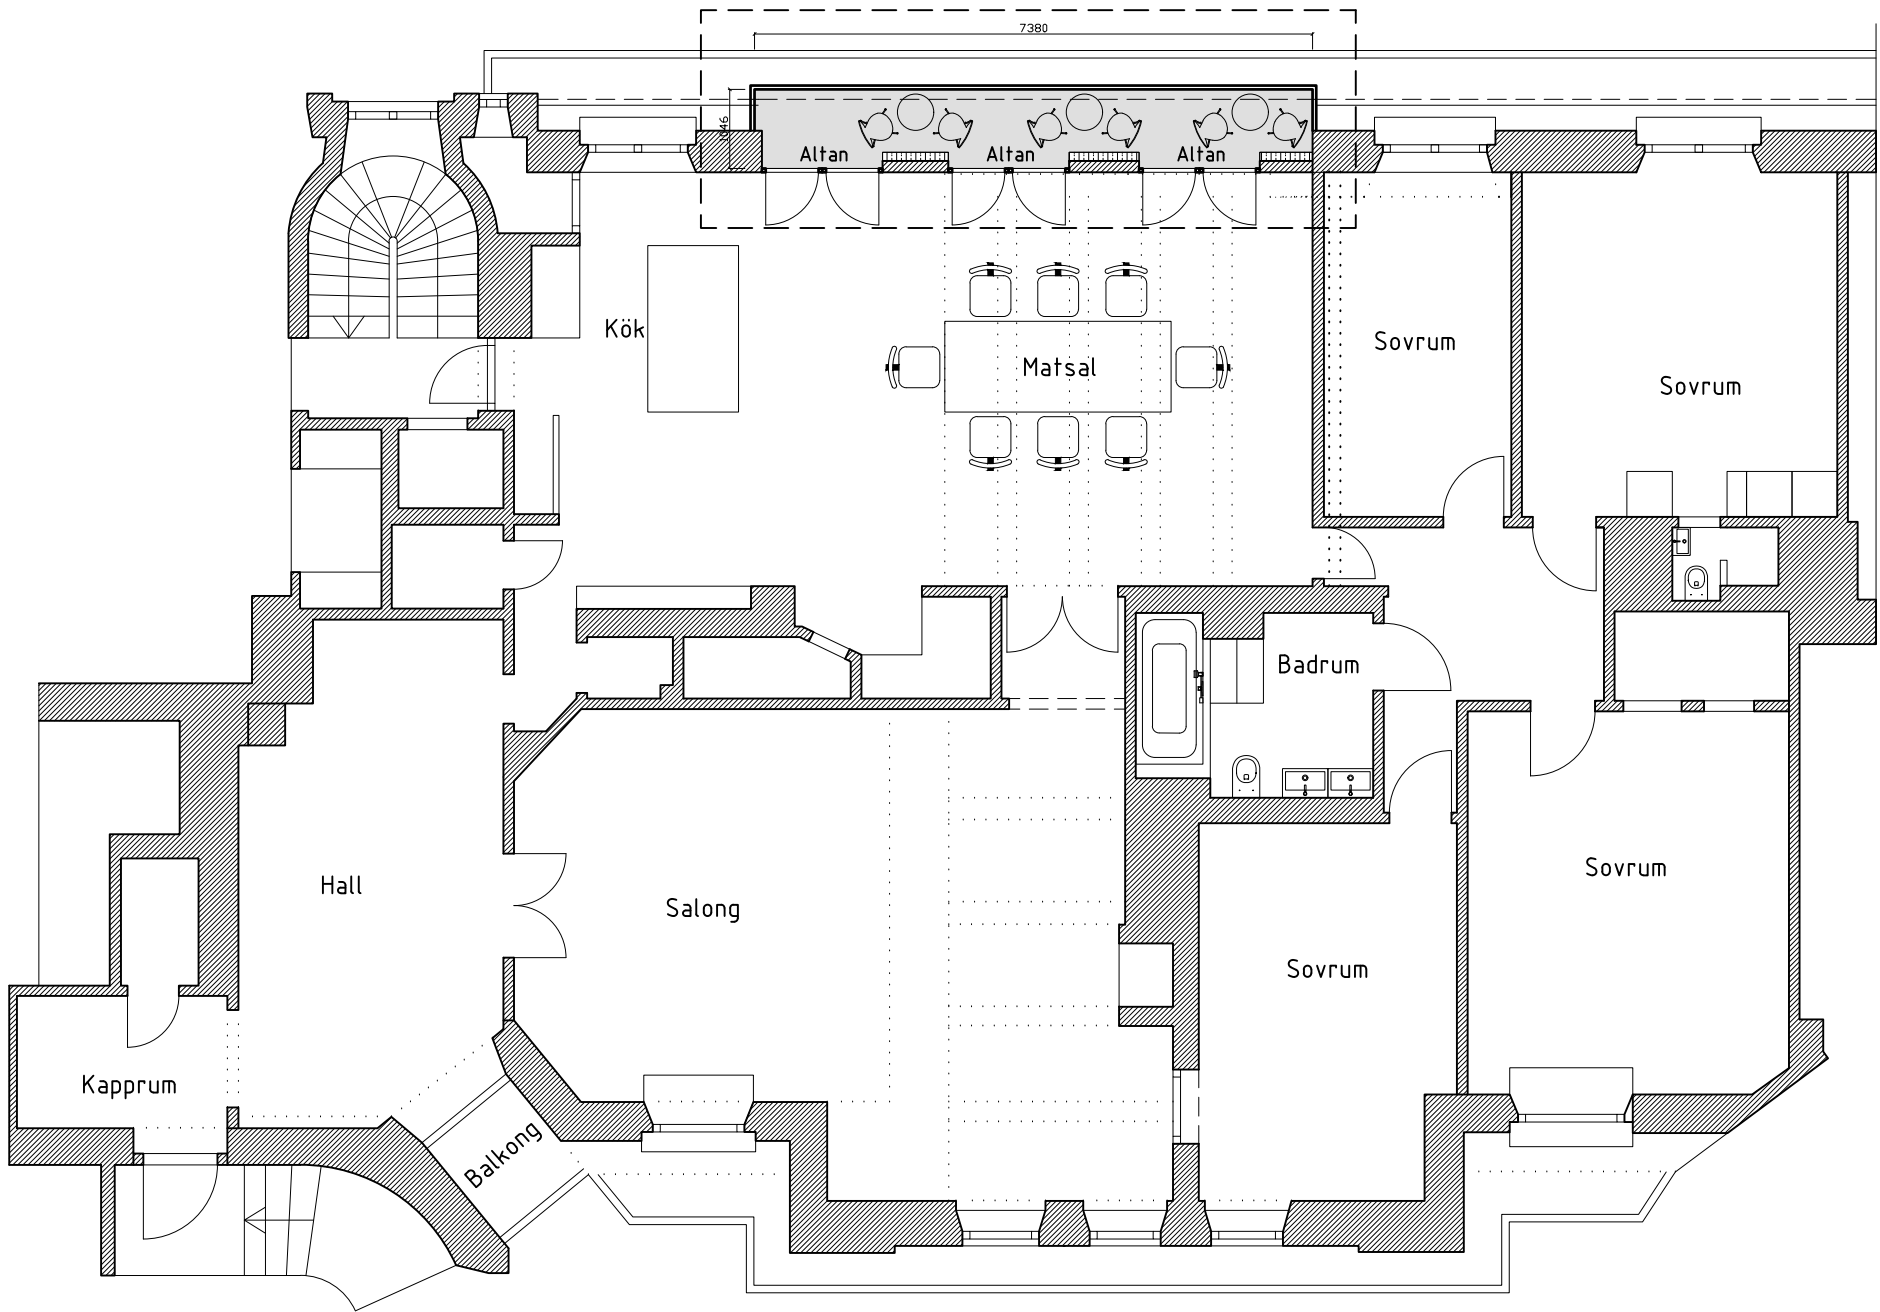

Version 2



FÖRESKRIFTER

HÄNVISNINGAR

2023-06-29

BET	ANT	ÄNDRINGEN AVSER	DATUM	SIGN
BYGGLOVSRITNING				
Vidar Sörman Studio AB				
Vidar Sörman studio AB. Sölgargatan 17, 116 36 Stockholm tel. +46 73 610 80 95 www.vidarsorman.se				
A	Vidar Sörman	Sölgargatan 17, 116 36	Stockholm	
-	-	-	-	-
-	-	-	-	-
-	-	-	-	-
-	-	-	-	-
-	-	-	-	-
-	-	-	-	-
UPPDRAG NR 01	RITAD/KONSTR AV VS	HANDLÄGGARE Vidar Sörman		
DATUM 2023-06-20	ANSVARIG Vidar Sörman			
TALLEN 13 VILLAGATAN 13 Planritning				
SKALA 1:100 (A3)	NUMMER A02			BET —

Version 2

7380

1046

Altan

Altan

Altan

FÖRESKRIFTER

Kök

Matsal

Sovrum

HÄNVISNINGAR

2023-06-29

BET	ANT	ÄNDRINGEN AVSER	DATUM	SIGN
BYGGLOVSRITNING				
Vidar Sörman Studio AB				
Vidar Sörman studio AB. Sögargatan 17, 116 36 Stockholm tel. +46 73 610 80 95 www.vidarsorman.se				
A	Vidar Sörman	Sögargatan 17, 116 36 Stockholm		
-	-	-		
-	-	-		
-	-	-		
-	-	-		
-	-	-		
UPPDRAG NR	RITAD/KONSTR AV	HANDLÄGGARE		
01	VS	Vidar Sörman		
DATUM	ANSVARIG			
2023-06-20	Vidar Sörman			
TALLEN 13				
VILLAGATAN 13				
Planritning				
SKALA	NUMMER	BET		
1:50 (A3)	A03	-		