


PARKERING

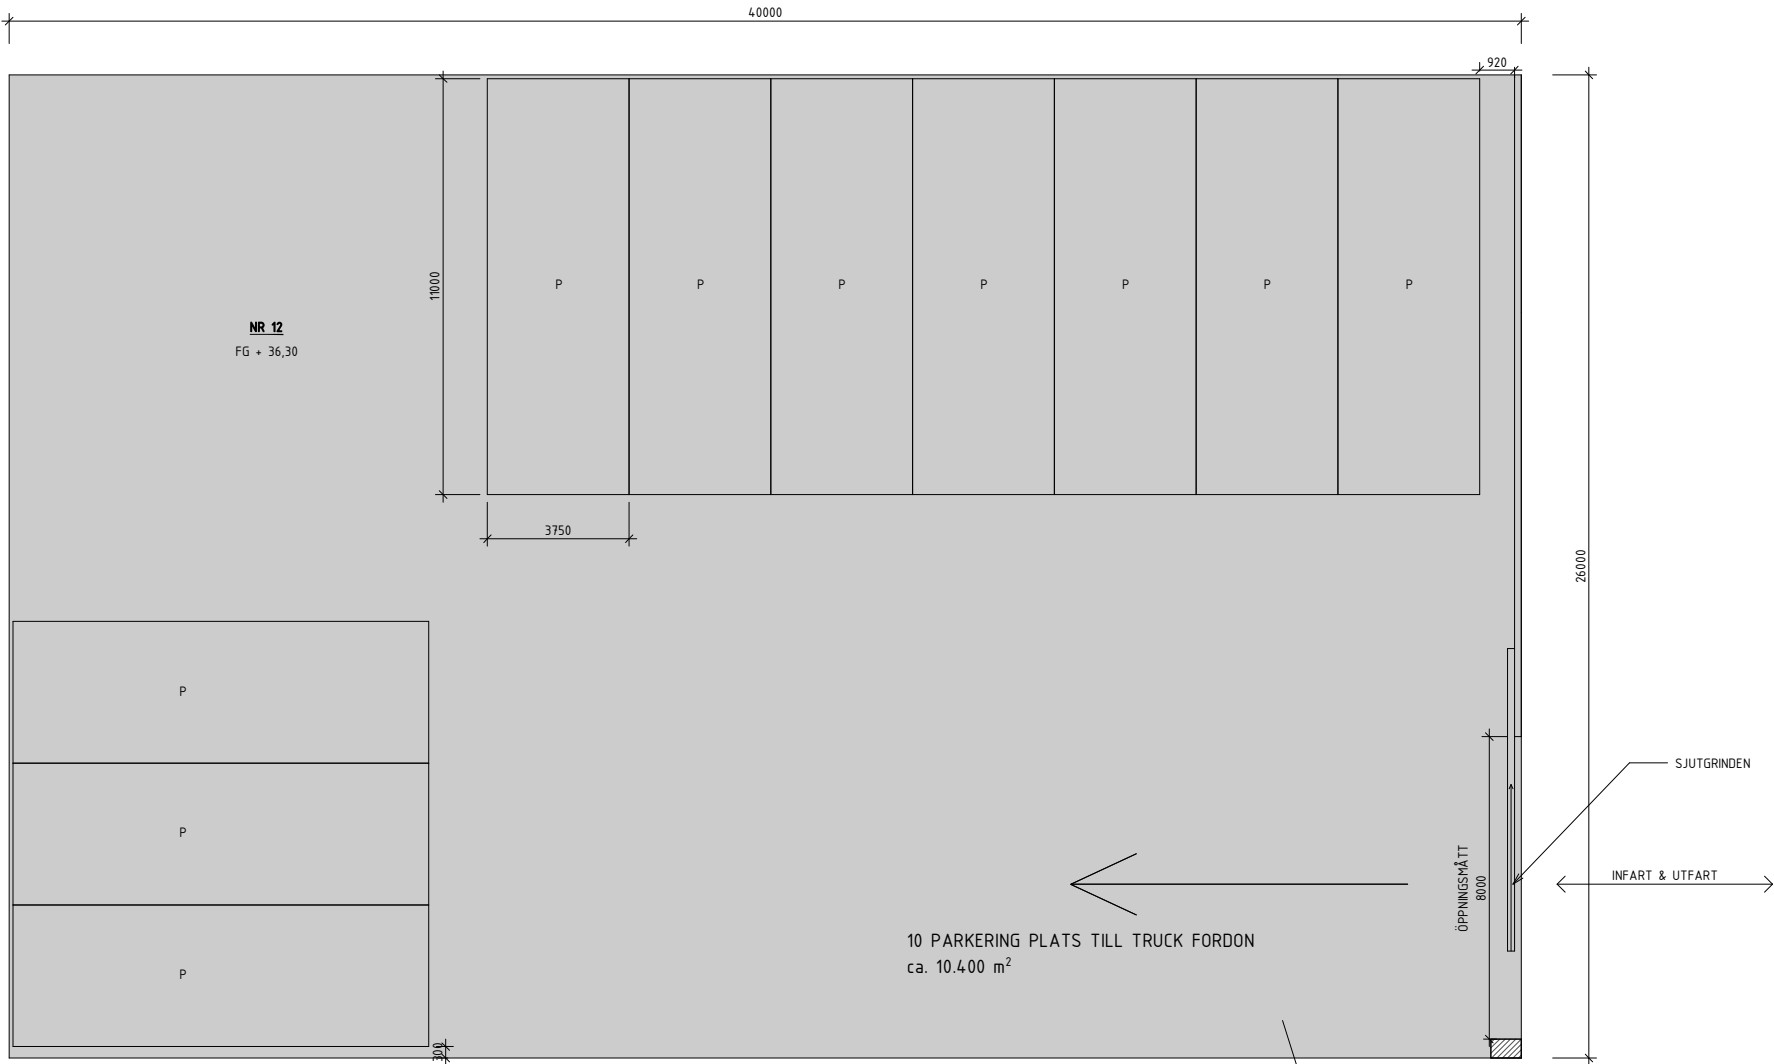

FÖRKLARINGAR

MODELL ÄR EJ INMÄTT UTAN HÄMTAD FRÅN
TIDIGARE RITNINGSUNDERLAG.
MÅTT ANGIVNA I MILLIMETER (mm).
PLUSHÖJDER I METER (m).

----- = RIVEN ELLER DEMONTERAD BYGGNADSDEL

===== = BEF. VÄGG

===== = NY VÄGG

===== = BEF. DÖRR

===== = BEF. PARTI

===== = NY DÖRR

===== = ASFALT

===== = ARBETSONRÅD

FÖRESKRIFTER

I SAMBAND MED RIVNINGEN SKA AVFALL
OMHÄNDERTAS PÅ ETT SÄKERT OCH GODKÄNT
SÄTT.
MATERIAL SOM KAN ÅTERVINNAS SKALL
SEPARERAS OCH HÅLLAS ÅTSKILT FÖR ATT
UNDERLÄTTA ÅTERVINNING.

FASADEN AV TILLBYGGNAD **STILLBILDEN 13**
PLANERAS ATT UTGÖRAS AV TRÄPANELER I
LJUSGRÅTT NYANS SOM
REDOVISADES I **KOMPLETTERING ENLIGT**
FÖRELÄGGANDE DOKUMENT PDF.