


Bild fönster/fönsterdetalj i befintlig fasad




Fasad mot Väster bef husdel H

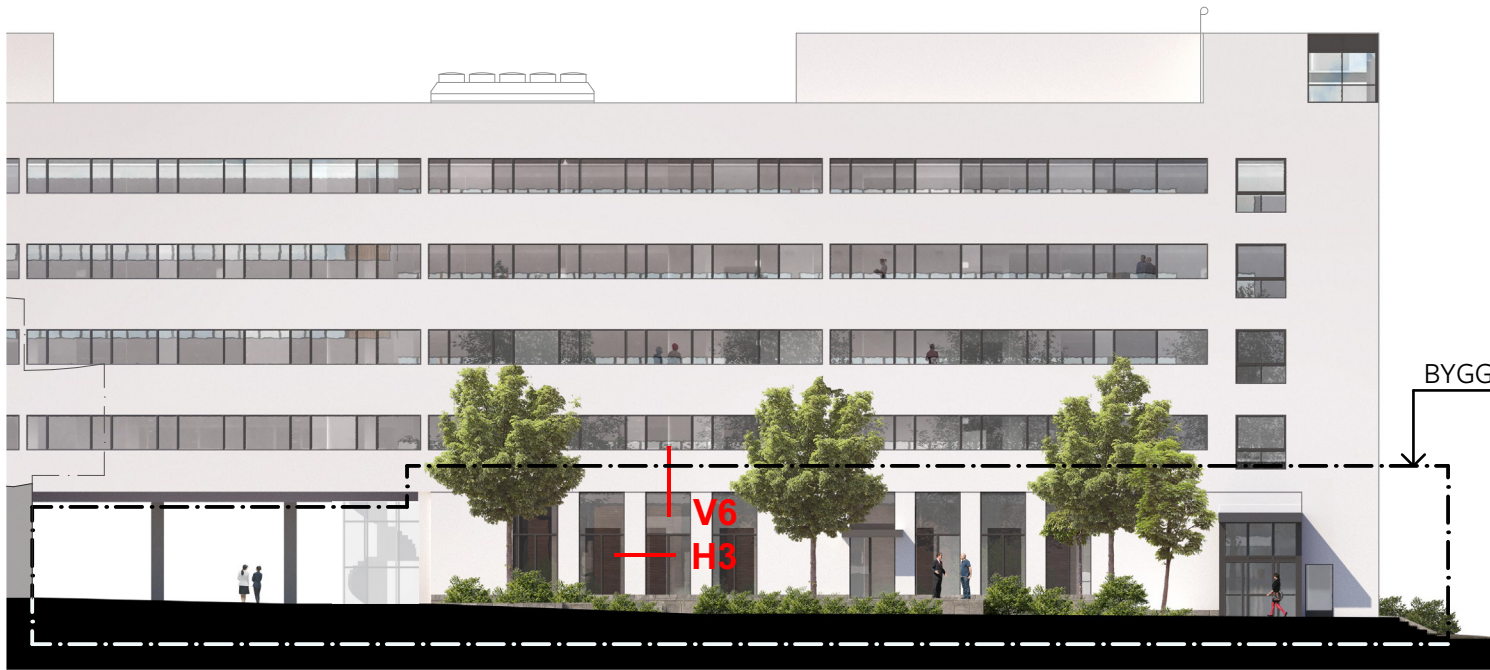

Fasad mot Öster bef husdel F

Principdetaljer V6 och H3

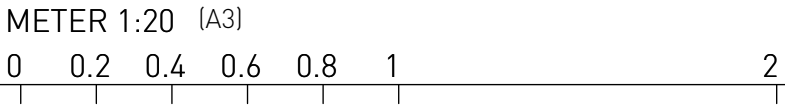

Vasakronan