



TAKPLAN

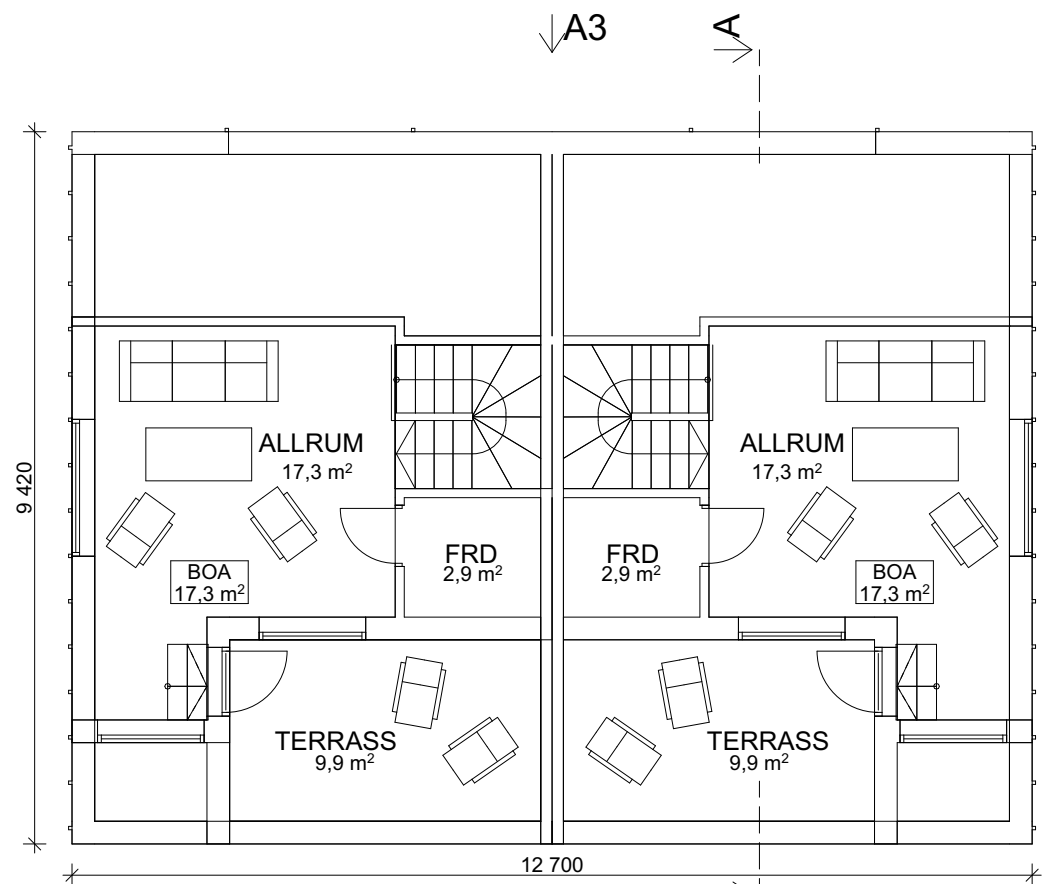


VIND

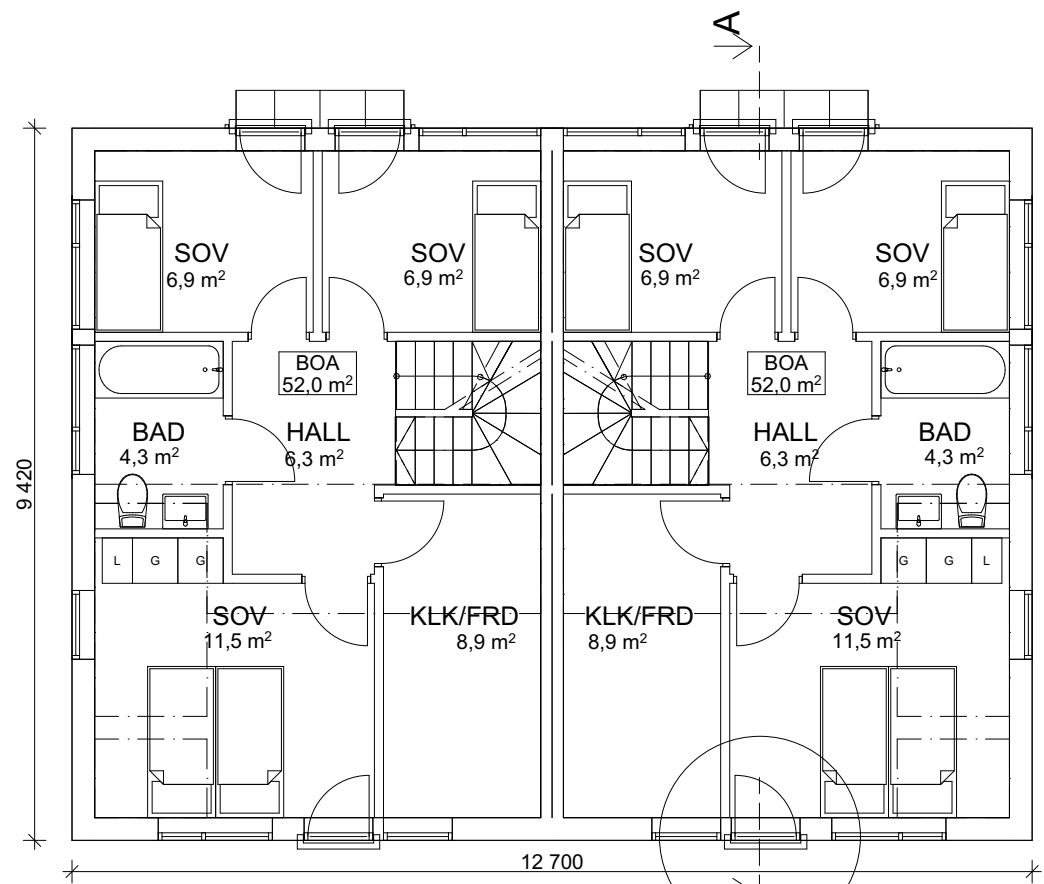

PLAN 2

D1, SE RITNING:
A-04
D2, SE RITNING:
A-04

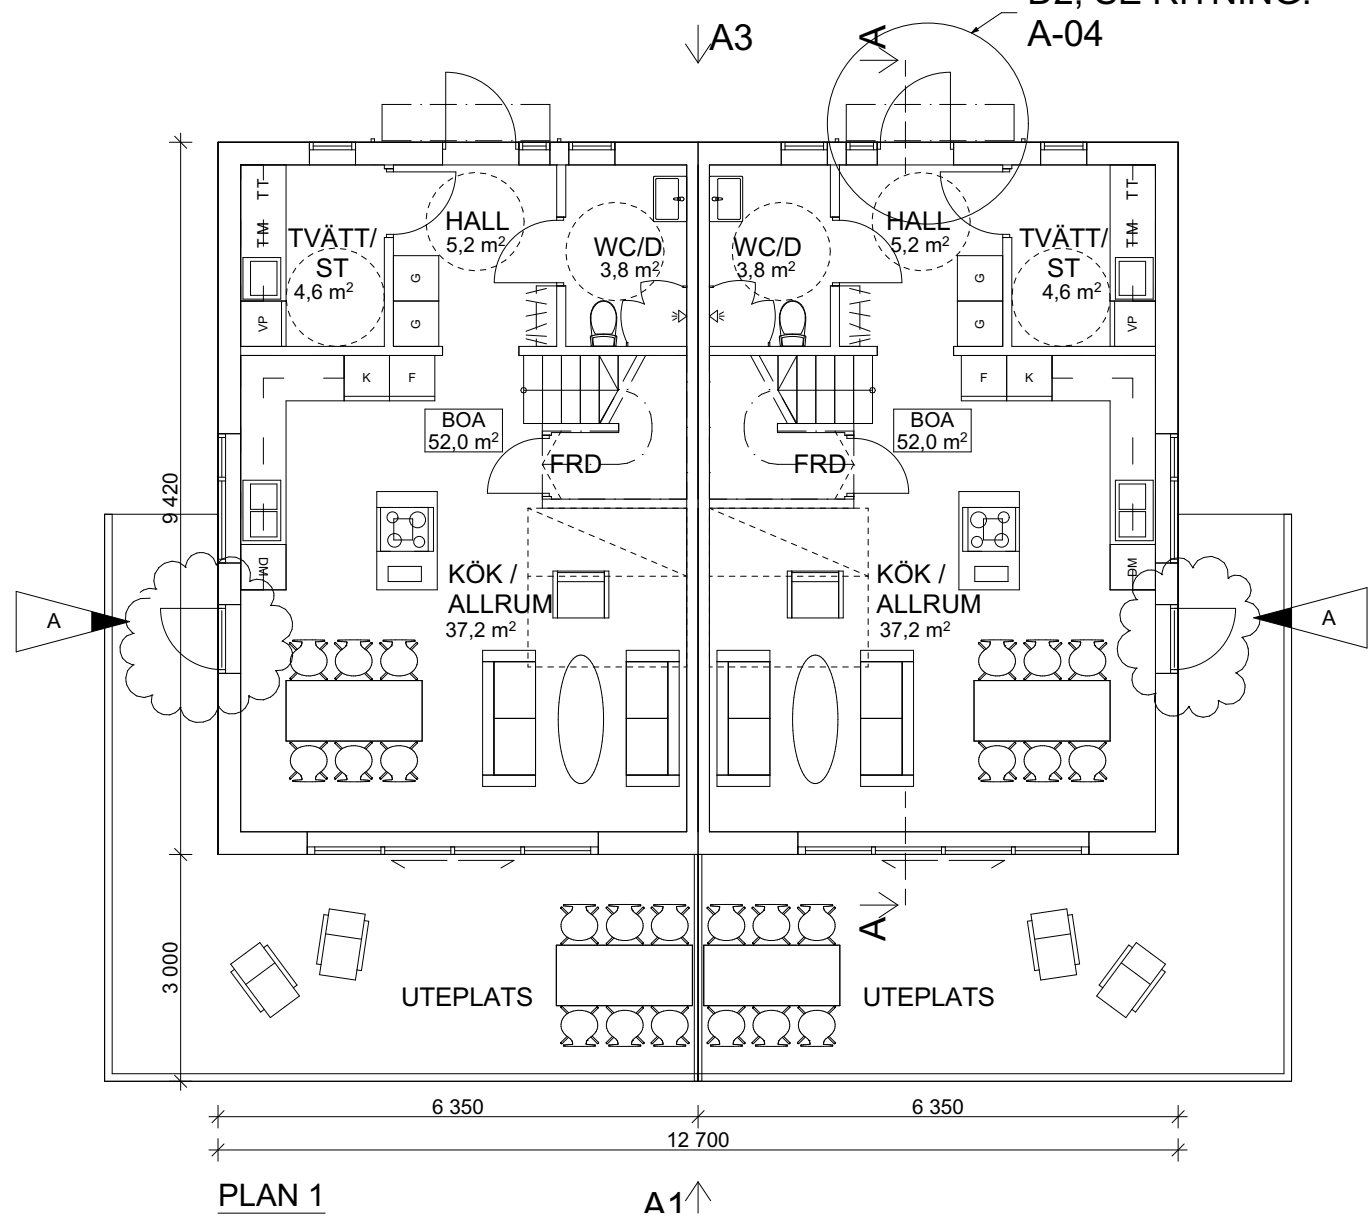

PLAN 1

TG

FASAD MOT NORR

TG

FASAD MOT ÖSTER

TG


FASAD MOT SÖDER

TG


FASAD MOT VÄSTER

SKALA 1:100

0 1 2 5 10
METER

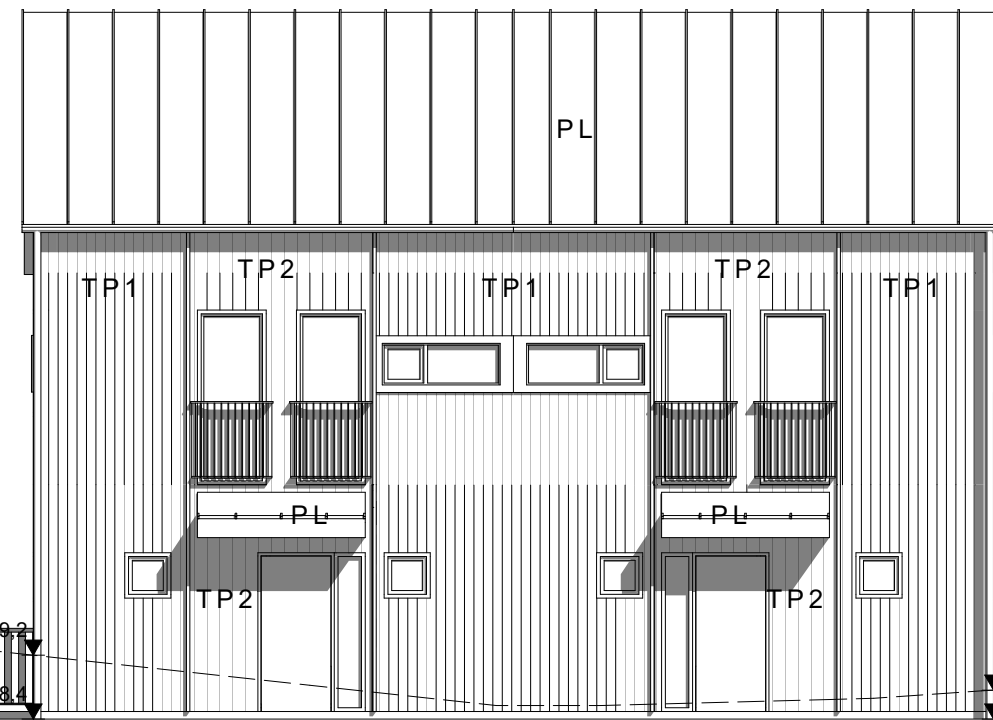

SEKTION A-A

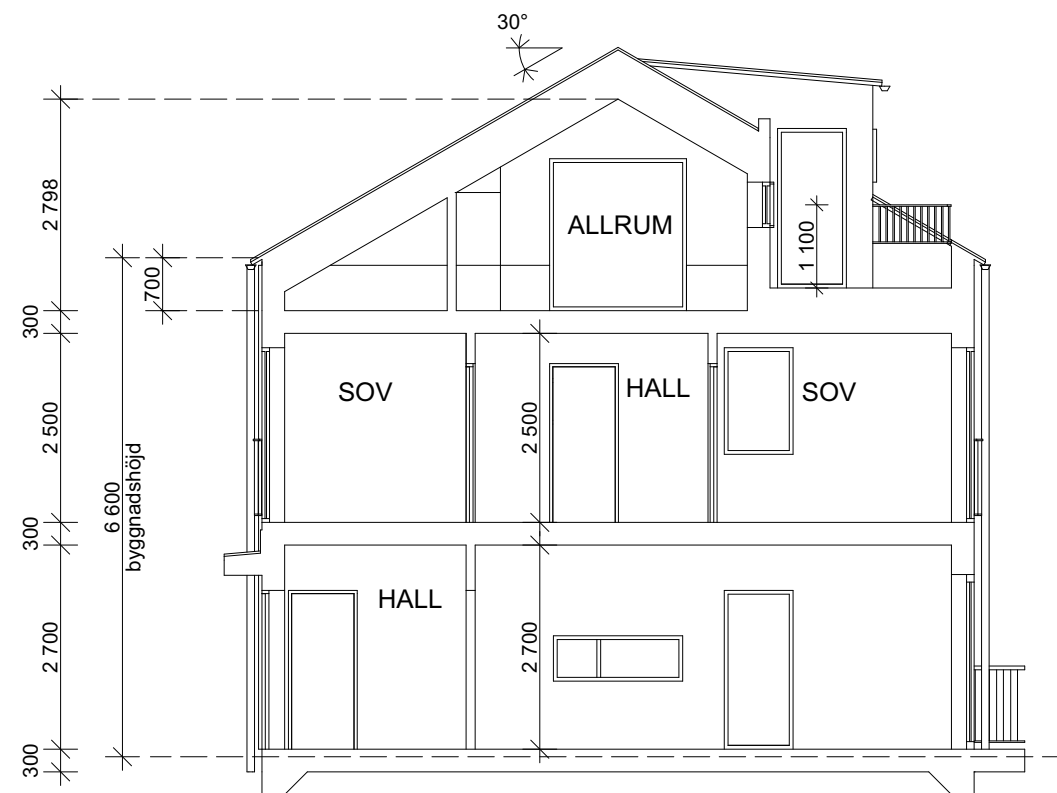

SEKTION A-A

FÖRKLARINGAR

- TP1 STÅENDE TRÅPANEL, GROVSÅGAD TJÄRVITRIOL, FAB. AUSON EL. LIKV.
- TP2 STÅENDE SPÅRPANEL, FINHYVLAD TÄCKLASYR SVART KULÖR NCS S 8000-N
- TP3 STÅENDE SPÅRPANEL, FINHYVLAD TÄCKLIST VAR 3E PANELBRÄDA TÄCKLASYR SVART KULÖR NCS S 8000-N
- TP4 TRÅPANEL GLES, TÄCKLASYR SVART KULÖR NCS S 8000-N
- PL PLÅTTAK BANDTÄCKT PLÅT SVART KULÖR NCS S 8000-N

RIKTNING TAKFALL

BEF MARKNIVÅ

NY MARKNIVÅ

DÖRRBLAD, DÖRR- OCH FÖNSTERKARMAR, SAMT FODER, KULÖR LIKT PLÅTTAK SVART LIKT TAK, KULÖR NCS S 8000-N

AREOR

BOA: 2 X 121 KVM
BYA: 120 KVM
BTA: 120 KVM ENTRÉPLAN
120 KVM PLAN 2
50 KVM VIND

A	7	PLACERING HUS JUSTERAD, KULÖRER JUSTERADE, UTEPLATS JUSTERAD, NYA ALTANDÖRRAR	230817	HAJO
BET	ANT	ÄNDRING AVSER	DATUM	Sign.

BYGGLOVHANDLING

Reinova
Properties

KAPELLMÄSTAREN 7
STOCKHOLMS KOMMUN

NYBYGGNAD
BOSTÄDER

<div>Gisteråsstrand Arkitektur AB</div> <div>Akademigatan 4F 831 40 Östersund 063-57 00 90 www.gisterasstrand.se</div>			<div>GISTERÅSSTRAND ERÅS JOST RAND</div> <div>ARKITEKTUR</div>	
UPPDRAG NR 22-4272-57602	RITAD AV HAJO	HANDLÄGGARE CHEL		
DATUM 2023-08-08	ANSVARIG CHRISTEL ELVSGÅRD EKMAN			
NYBYGGNATION BOSTADSHUS HUS 1				
PLANER, FASADER, SEKTION				
SKALA 1:100	NUMMER A-02			BET A