



PLAN 10_PLAN; GOLVPLAN, VÄGGTYPER
1:50

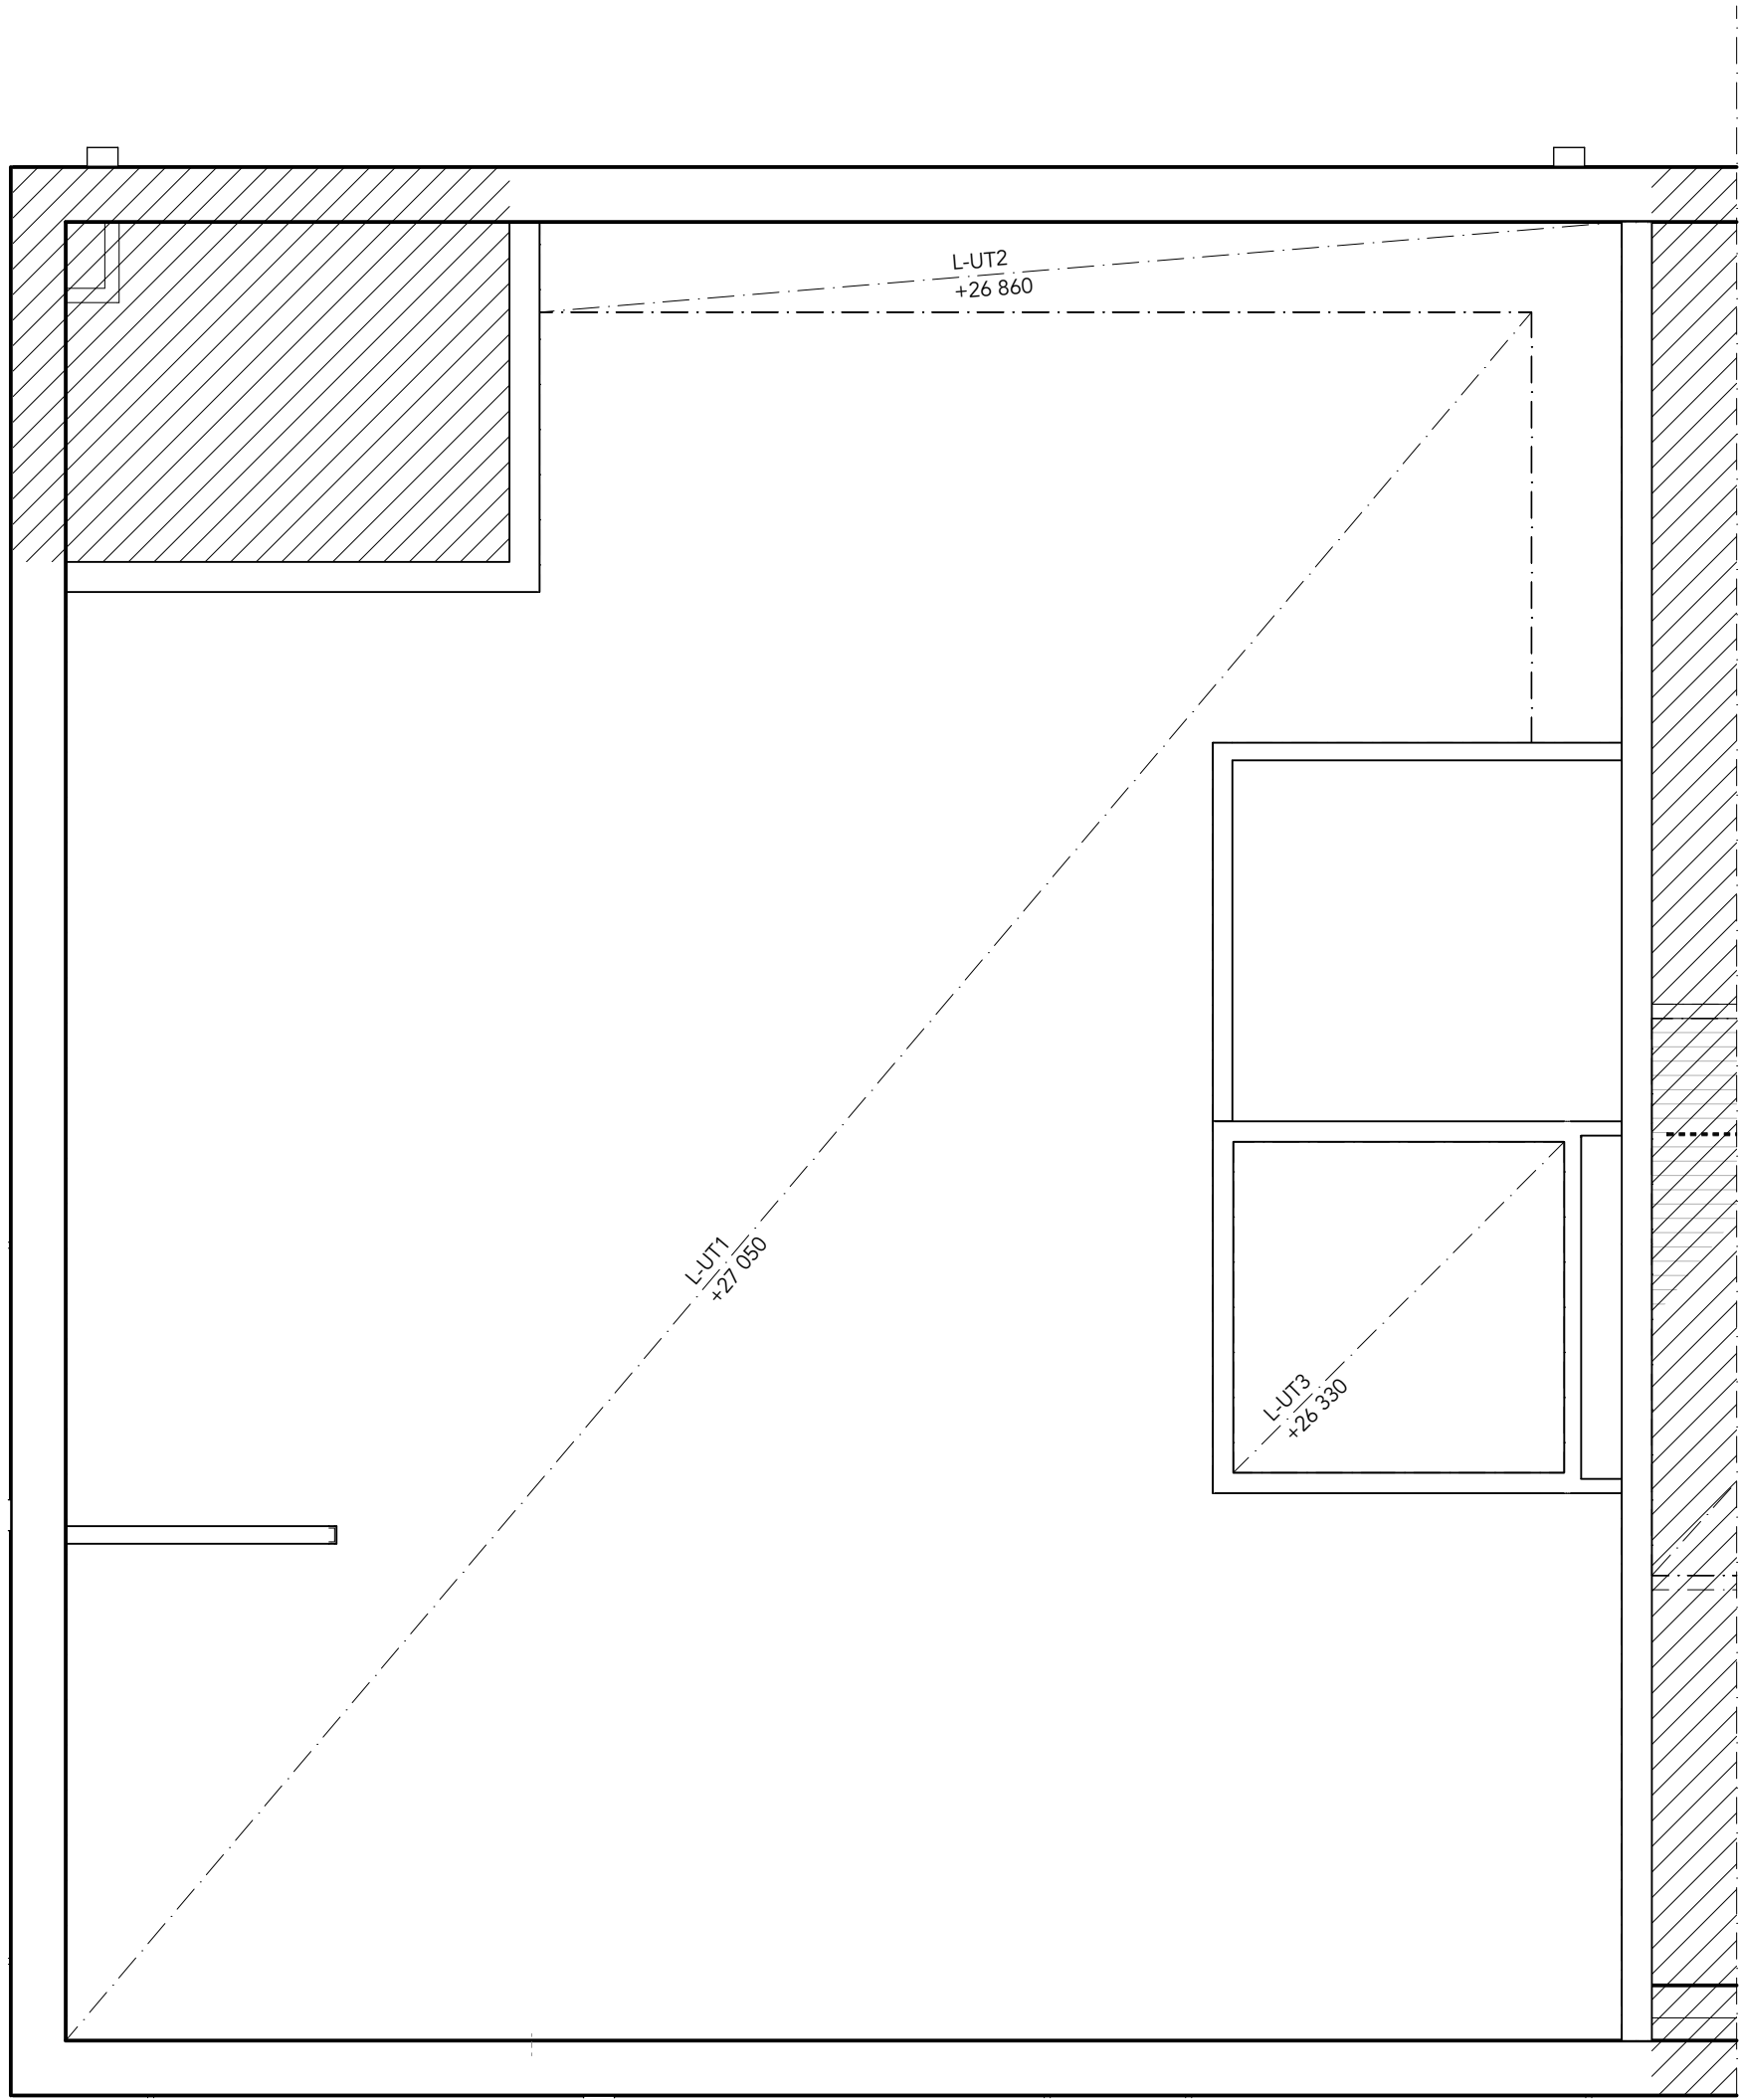

PLAN 10_UNDERTAKSPLAN
1:50

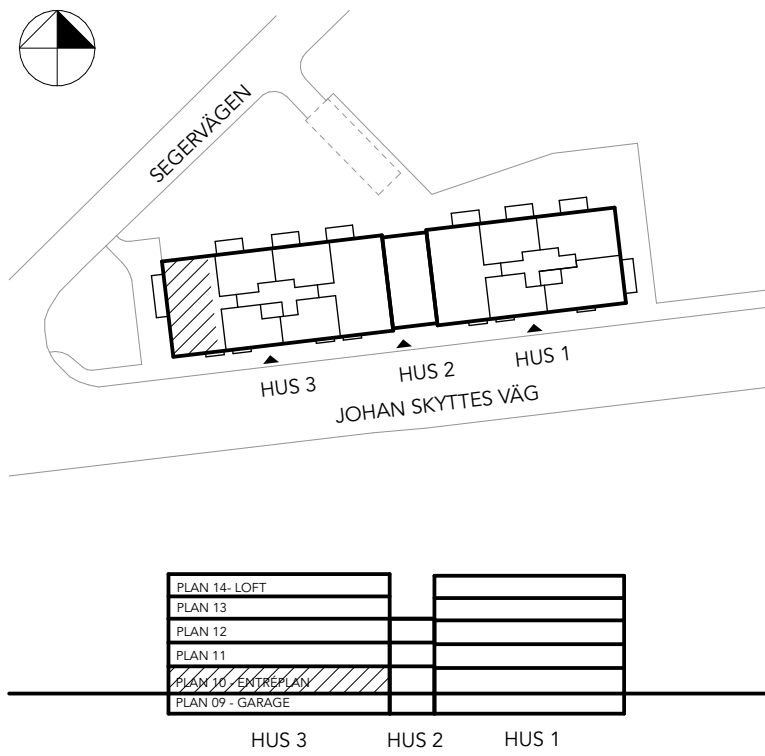

FÖRKLARINGAR
PLUSHÖJDER ANGES I METER, ÖVRIGA MÅTT I MM.

- FASTIGHETSGRÄNS
- BRANDCELLSGRÄNS EI-15
- BRANDCELLSGRÄNS EI-30
- BRANDCELLSGRÄNS EI-60
- BRANDCELLSGRÄNS REI-90M

- LITTERERING:
- AK ARMBÄGSKONTAKT, c-800mm ÖFG
 - BR BRÖSTNINGSHÖJD
 - ELC ELCENTRAL
 - FB FÖNSTERBÄNK
 - FS FÖRDELARSKÅP
 - L-UT UNDERTAK
 - RH RUMSHÖJD

FÖRESKRIFTER
UNDERTAK OCH INKLÄDNADER MONTERAS SÅ ATT MAXIMAL TAKHÖJD UPPNÅS, BADRUMSUNDERTAK UK UT = 2500mm ÖFG. UTÅTGÅENDE HÖRN PÅ INKLÄDNADER FÖRSES MED HÖRNSKYDD AVSEDDA FÖR INSPACKLING.

L-UT1 NEDPENDLAT AKUSTIKTAK KLASS x, TYP ECOPHONE DUO, 600x600

L-UT2 ENL. SENARE

L-UT3 ENL. SENARE

HÄNVISNINGAR
FÖR ÖVRIGA BESKRIVNINGAR OCH KULÖRER SE TYPRUMSBESKRIVNING.
FÖR BEYSNING SE ARMATURFÖRTECKNING ENL. EL.

OBS!
VVS UNDER ARBETE
(AGGREGATSTORLEK KAN EVENTUELLT MINSKAS, UNDERTAKSUTFORMNING PÅVERKAS AV VENT KANALER).

MARKISER UNDER ARBETE.

| | | | |
|--|---------------------|--|-------------|
| 2023-08-23 | | | |
| | | | |
| BET | ÄNDRING AVSER | DATUM | Sign. |
| HILLEBARDEN | | | |
| STORSTADEN BOSTAD | | NRGE | |
| A | X | Urban Couture Arkitekter, tel: +46 76 268 92 92 | |
| E | | Rönninge Elkonstruktion AB, info@reko-el.se | |
| K | | SoliBer Ingenjörer AB, tel: +46 036-12 55 18 | |
| KP | | Strängbetong AB, tel: +46 761 36 76 33 | |
| VVS | | IMEK VVS Rådgivande Ingenjörer AB, tel: +46 08-796 21 00 | |
| UPPDRAG NR | 2202 | RITAD AV | HANDLÄGGARE |
| DATUM | 2023-06-30 | AK/SE | Anna Kassai |
| | | ANSVARIG | |
| | | Koen Kragting, Louise Jalilian | |
| HILLEBARDEN 3/19, STOCKHOLMS KOMMUN NYBYGGNATION BOSTÄDER LOKAL: GOLV- OCH UNDERTAKSPLAN | | | |
| SKALA A1 1:50 | NUMMER A-40-1-10 | BET | |