

DELPLAN MILJÖRUM, SKALA 1:200



VY 1, BEF IN-/UTFART GODSMOTTAGNING  
FRI HÖJD 3,2m




VY 2, BEF IN-/UTFART GODSMOTTAGNING



VY 3, DÖRRAR TILL BEF MILJÖRUM.  
BETONGGOLV, FRI HÖJD 3,2M

LINNÉGATAN

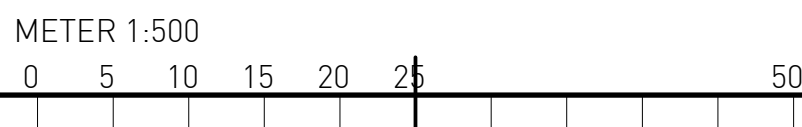

B	ENL PM2	2023.08.23	BH	
A	ENL PM1	2023.07.07	BH	
BET	ANT	ÄNDRINGEN AVSER	DATUM	SIGN

### BYGGLOVSHANDLING

## Vasakronan

GARNISONEN 3 (PORT 108)  
LINNÉGATAN 89B-C, STOCKHOLM

A	BRUNNBERG & FÖRSHED ARKITEKTKONTOR AB LINNÉGATAN 89 E 115 23 STOCKHOLM	08-417 61 00 info@brunnbergforshed.se
K	KUBIK KONSTRUKTION STOCKHOLM AB KUNGSÖLMS KYRKOPLÅN, 112 24 STOCKHOLM	08-121 57 390 kontakt@kubik.se
V	AFRY FROSNÄLLEDEN 2A, 169 75 SOLNA	010-50 50 000 info@afry.com
E	AFRY FROSNÄLLEDEN 2A, 169 75 SOLNA	010-50 50 000 info@afry.com
L	FLUNKIA STOCKHOLM HESELMANS TORG 5, 131 54 NACKA	08-445 99 24 info@flunkia.se

UPPDRAG NR VASA 0019	RITAD/KONSTR AV BH	HANDLÄGGARE BH
DATUM 2023-05-31	ANSVARIG HB	

Miljörum  
Plan 1 källare, översikt logistik / distribution (1)

SKALA 1:500/1:1000	A1/A3	NUMMER A--400-1-00011	BET B
-----------------------	-------	--------------------------	----------