Brunnberg & forshed

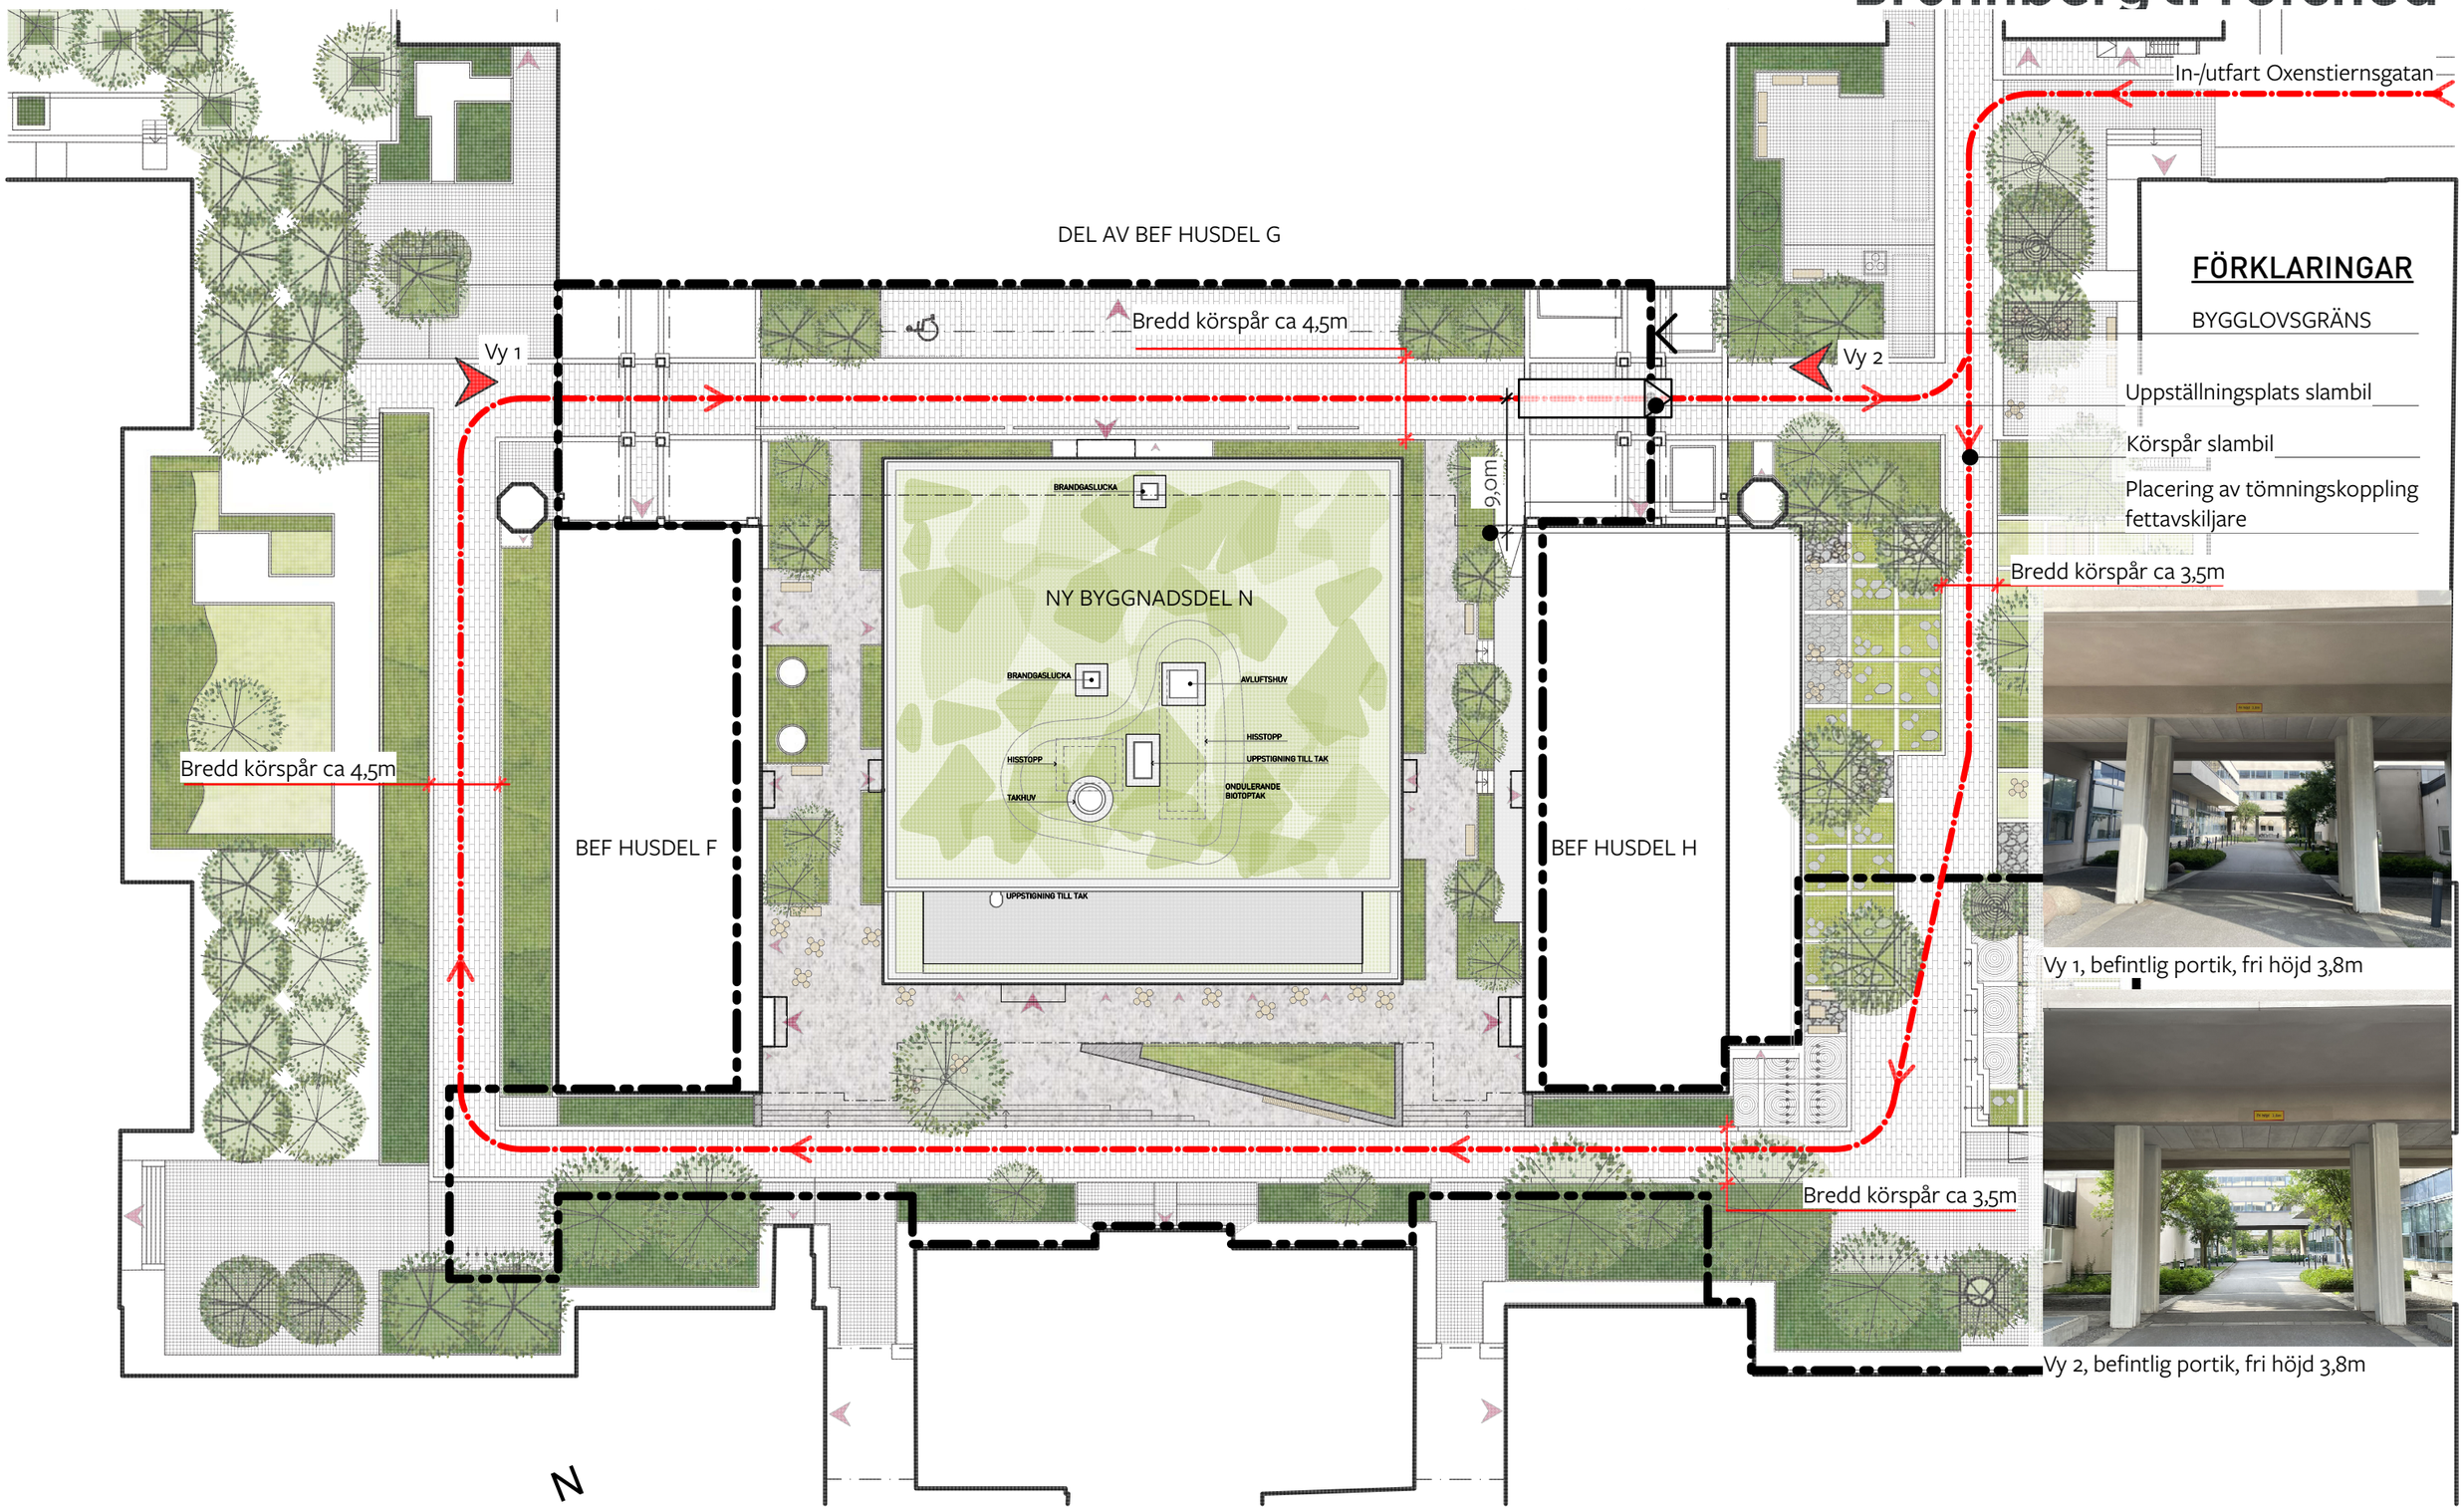

N

METER 1:400 (A3)

0 4 8 12 16 20 40

Placering tömningskoppling fettavskiljare, uppställningsplats slambil

Vasakronan

Dnr 2023-08988

REV B ENL PM 2, 2023.08.23

GARNISONEN 3, Port 108

BYGGLOVSHANDLING