


TYPFASADELEVATION DEL AV HUSDEL H, SKALA 1:20




Fasad mot Väster bef husdel H




FOTOMONTAGE GLAS, FÖNSTERKARM OCH PUTS
BEFINTLIGA HUSDELAR F OCH H

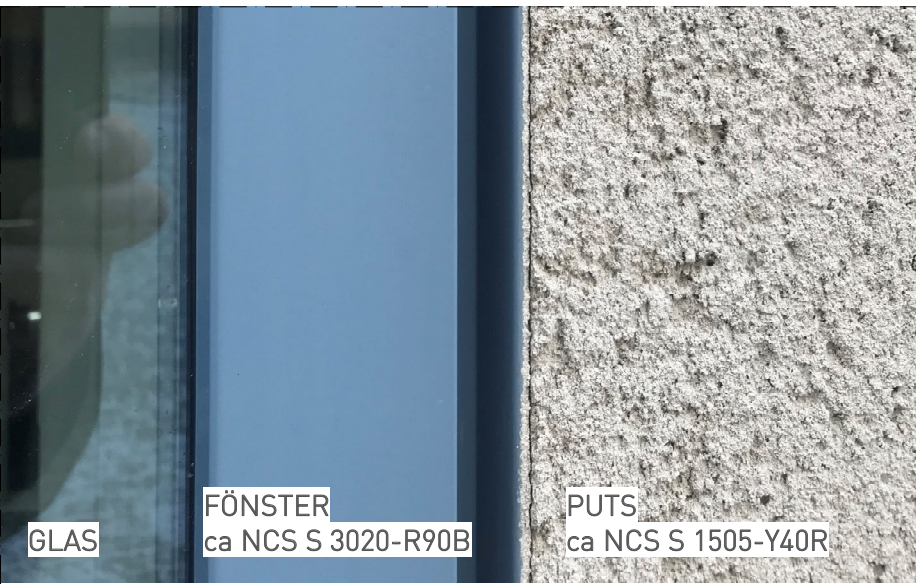

FOTOMONTAGE GLAS, FÖNSTERKARM OCH PUTS
NY HUSDEL N

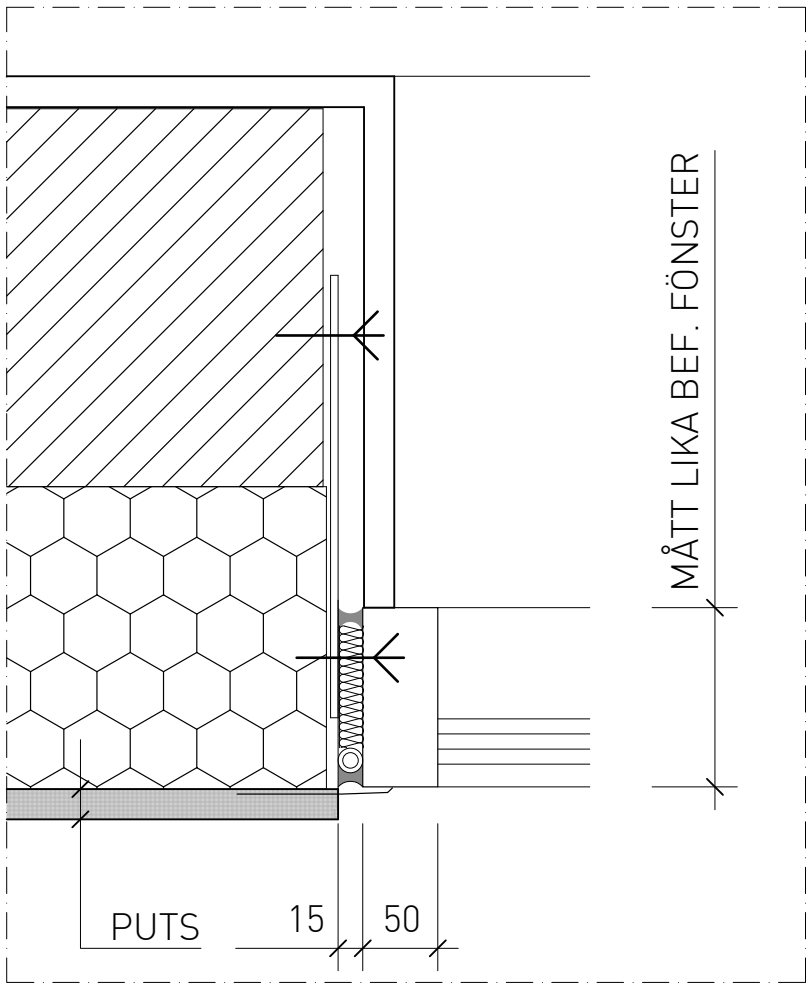

H3 (DEL AV), SKALA 1:5
SE RITNING "PRINCIPDETALJER H3 OCH V6"

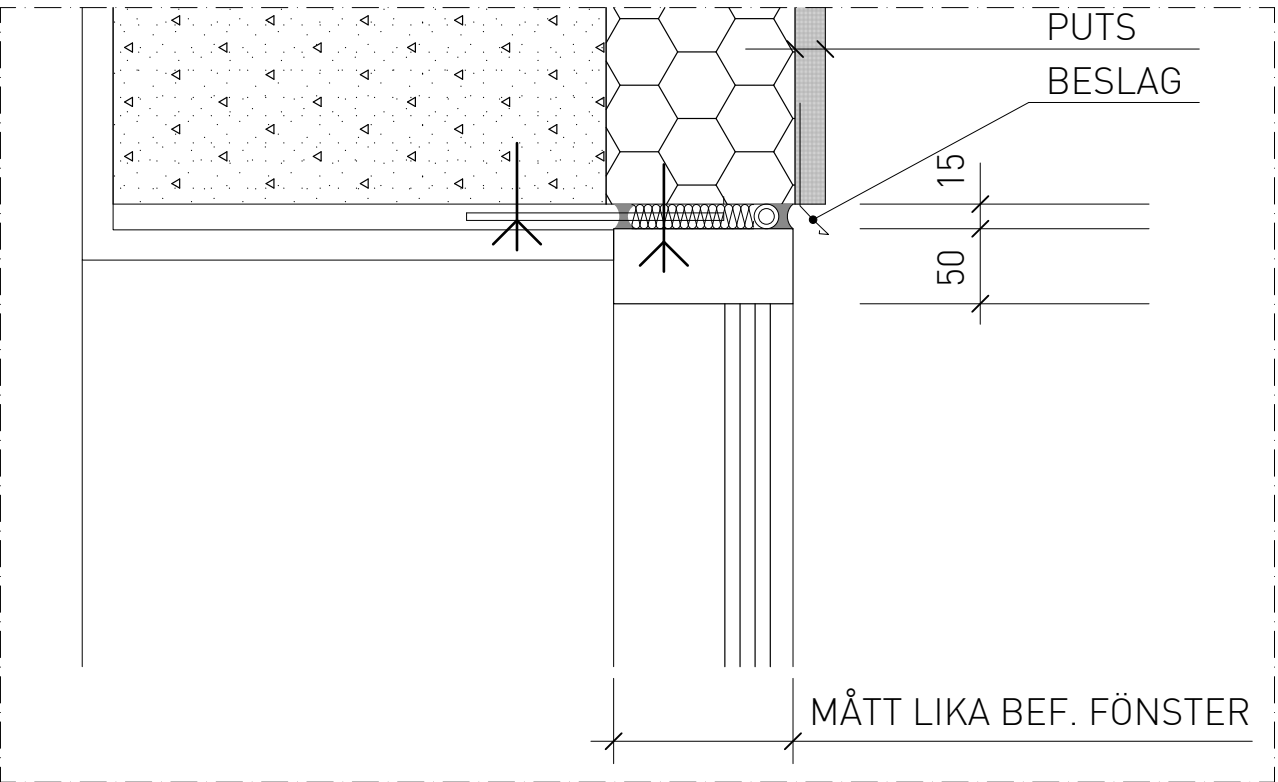


H6 (DEL AV), SKALA 1:5
SE RITNING "PRINCIPDETALJER H3 OCH V6"

HÄNVISNINGAR

SE SEPARAT HANDLING "GESTALTNINGS-
BESKRIVNING" FÖR KOMPLETT MATERIAL
OCH KULÖRBESKRIVNING, SIDA 9.

SE SEPARAT HANDLING "PRINCIP-
DETALJER V6 OCH V3" FÖR KOMPLETT
BESKRIVNING AV DETALJER.

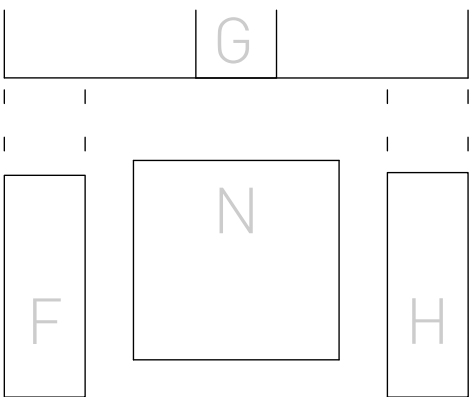


ORIENTERINGSFIGUR

Dnr 2023-08988

REV B ENL PM 2, 2023.08.23

GARNISONEN 3, Port 108
BYGGLOVSHANDLING

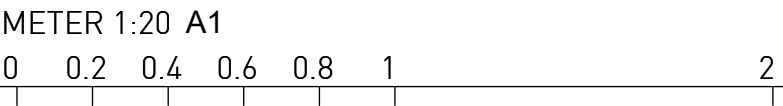

Vasakronan