

FÖRKLARINGAR




PLUSHÖJDER I METER

FÖRESKRIFTER

- PU1 PUSTKULÖR ENL. UTF. MTR. OCH KULÖR-BESKRIVNING
- PL1 PLÅTKULÖR ENL. UTF. MTR. OCH KULÖR-BESKRIVNING
- PL2 PLÅTKULÖR ENL. UTF. MTR. OCH KULÖR-BESKRIVNING
- BR1-BR5 KULÖR PRÄRÄCKE ENL. UTF. MTR. OCH KULÖR-BESKRIVNING
- S1 SOCKEL ENL. UTF. MTR. OCH KULÖR-BESKRIVNING
- DL DILATIONSFÖG
-  BRANDGASEVAKUERING

HÄNVISNINGAR

PLANER A-40.1-09 - 17
BYGGSNITT A-42.6-11-13
UTVÄNDIG MATERIAL OCH KULÖRBESKRIVNING

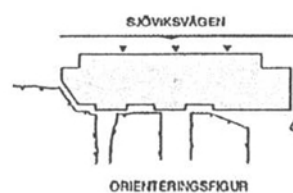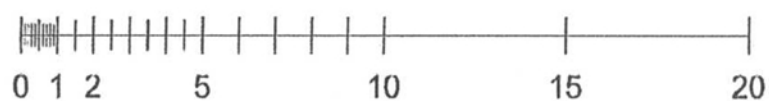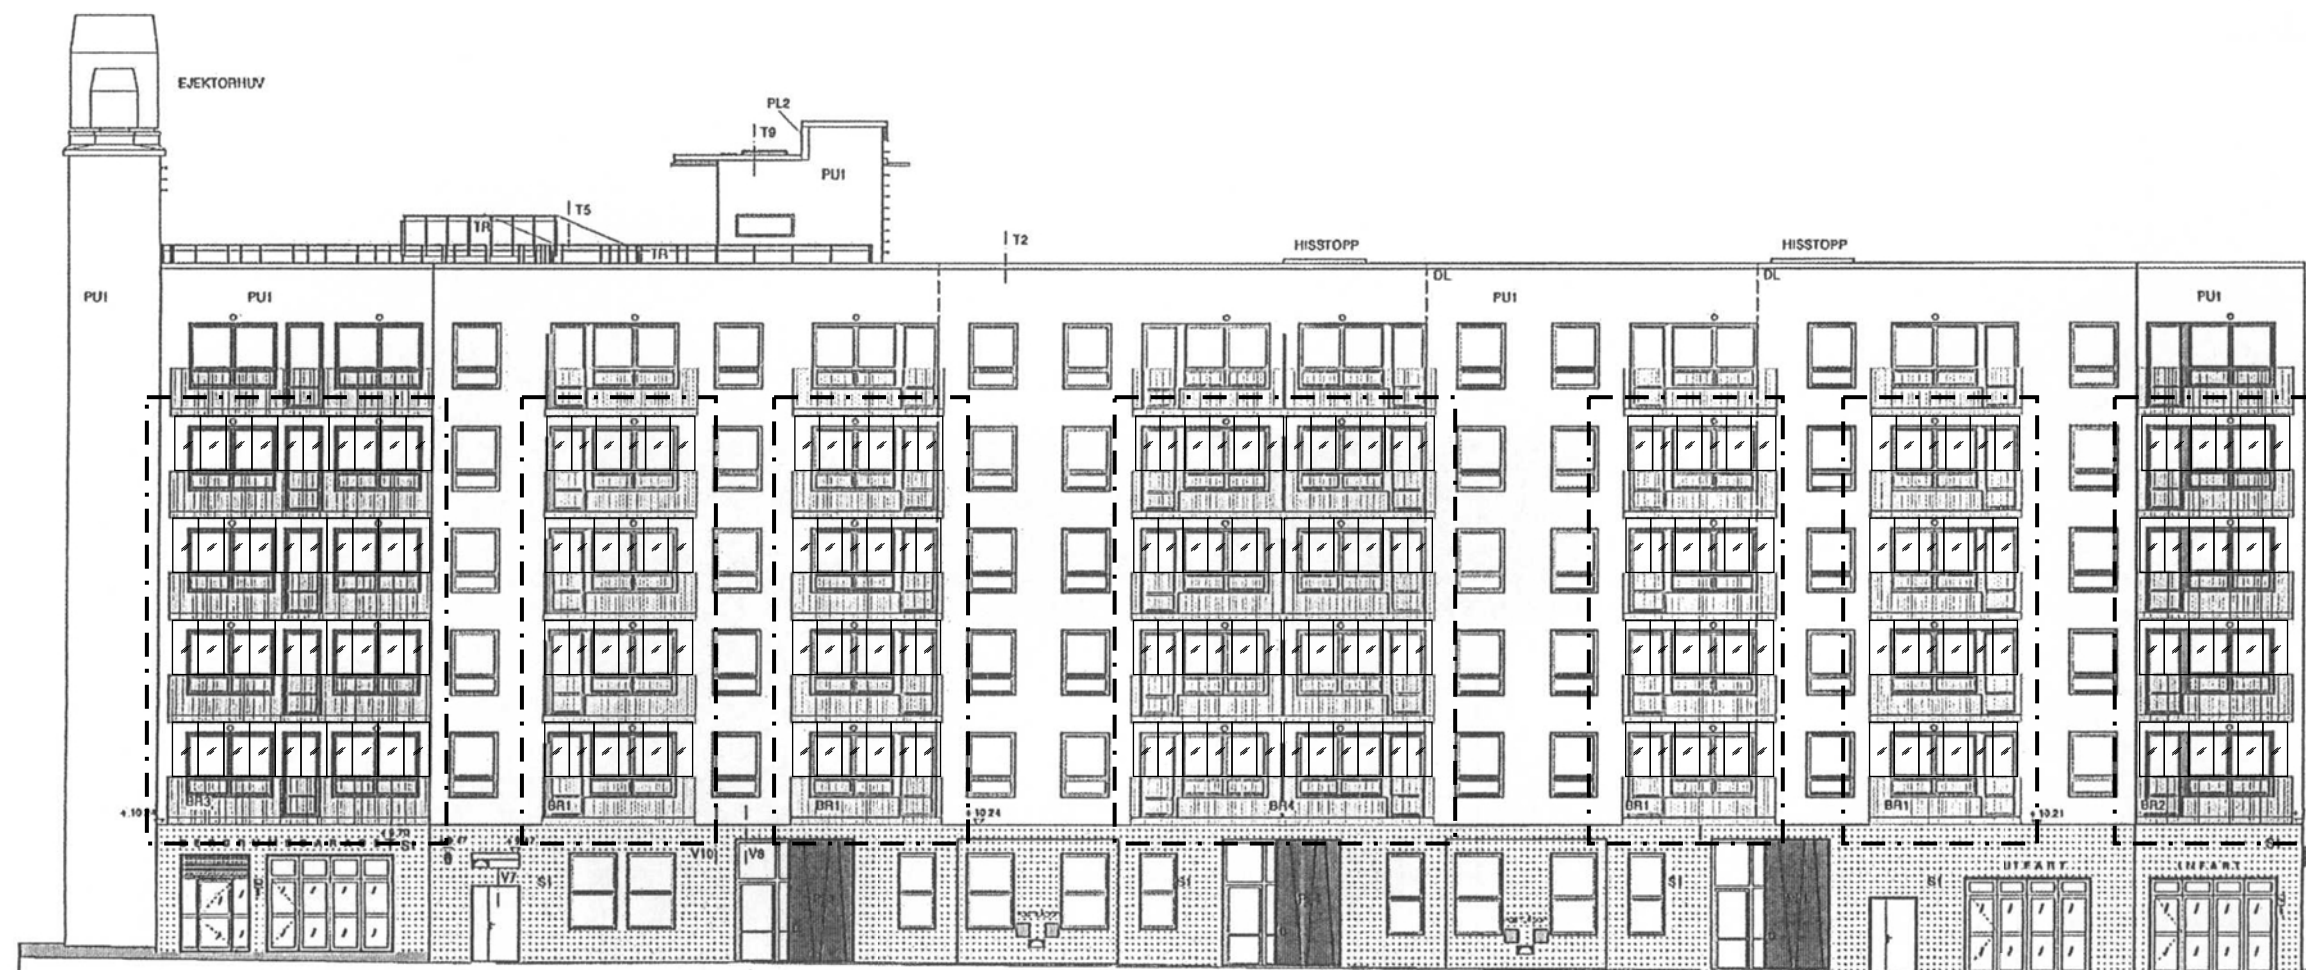

BYGGLOVSHANDLING

B		PMABL02	ME	130305
A		PMABL01	LS	130222
REV	AV	BESKRIVNING	EGN	ECU
ÅWL				
Gustav III Boulevard 64, Solna		Tel 08-782 87 00		
SJÖVIK 5		LILJEHOLMSKAJEN		
FASAD MOT NORR		A3 1:200		
SKALA A1 1:100		A-40.3-01		
B		B		

Q A	ÅWL FASAD	00-555 768 00
Q VVS	PP FASADSTRUKTUR	010-505 00 00
Q K	TRERÄNS	00-760 12 47
Q E	PP FASADSTRUKTUR	010-505 00 00
Q L	ÅWL FASAD	00-555 768 00
Q B	EFUS	00-419 102 00
PROJEKT	LILJEHOLMSKAJEN	
LS	LILJEHOLMSKAJEN	
DATUM	ANSÖKAN	PROJEKT
12/03/07	LARS WERNER	JAN 03/08
FÖRSTÄMMAN		FÖRSTÄMMAN
-		-

A3 1:200		A3 1:200	
SKALA A1 1:100		SKALA A1 1:100	
A-40.3-01		A-40.3-01	
B		B	