


FÖRKLARINGAR OCH FÖRESKRIFTER


ALLA MÄTT ANGES I MILIMETER

BYGGNADSAREA (BYA) 98,4m²
ÖPPENAREA (ÖPA) 6,38m²

YTTERTAK AV RÖD TEGEL
YTTERVÄGG AV TRÄ,
VIT-GUL NCS 0020-Y10R
SÖCKEL VARMGRÅ

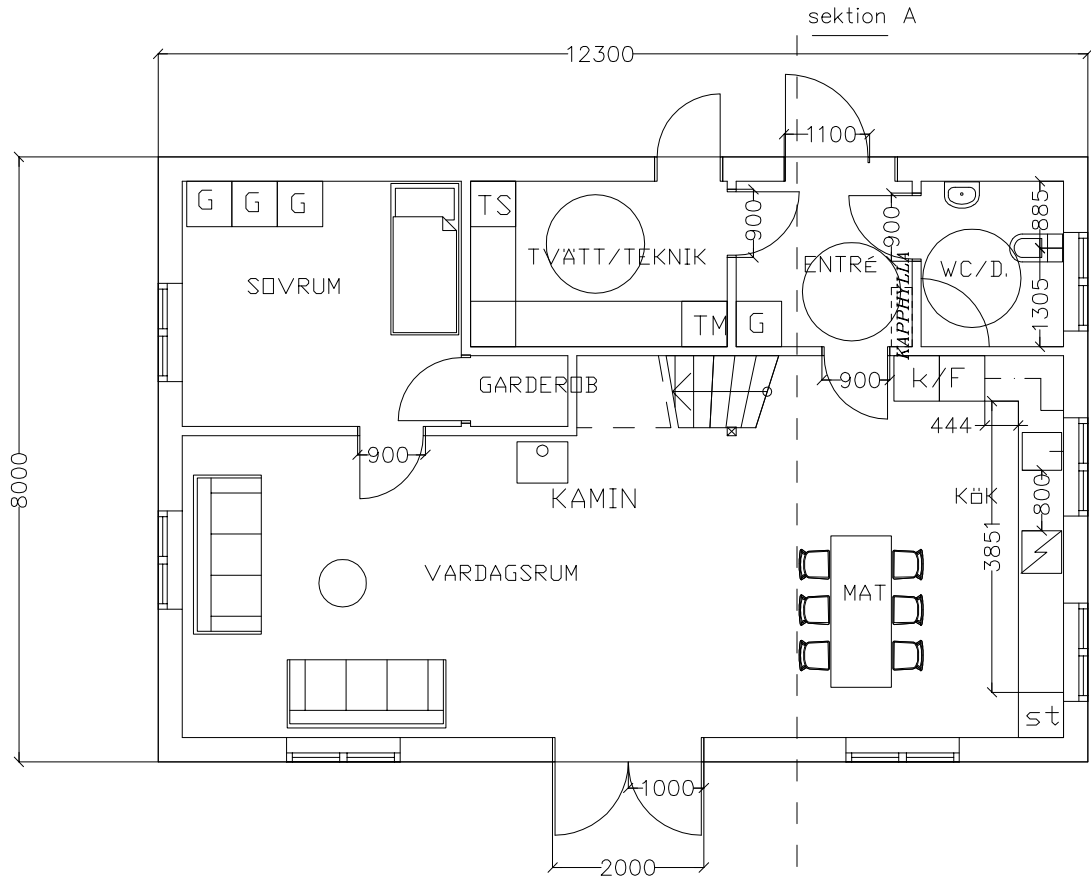


PLAN 0, BOTTENVÄNING

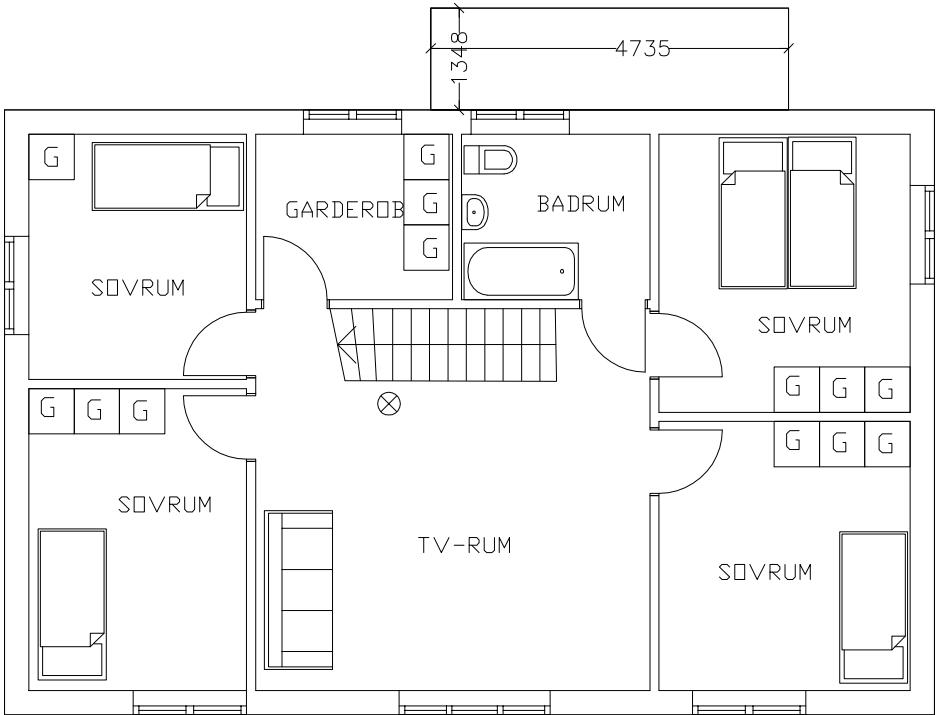

PLAN 1, VÄNING 1 TR



SEKTION

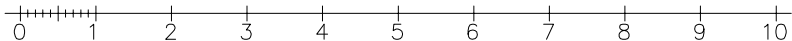

B	-	ALMÄN JUSTERING	MW	2023-08-30
A	-	ALMÄN JUSTERING	MW	2023-07-15
BET	ANT	ÄNDRINGEN AVSER	SIGN	DATUM

 ARKITEKTONIKA AB ARKITEKTONIKA AB BOX 6020, 122 06 ENSKEDE TFN 070-533 81 82 marek.wanag@wp.eu	kv BYRÅCHEFEN 5, STOCKHOLMS STAD Knäpparvägen 42, 12557 Älvsjö		FÖRSLAG TILL NY VILLA	
	PLANER, SEKTION		ORIGINALSKALA 1:100 @A3	
DATUM 2023-03-30	BYGGLOV		RITNINGSNUMMER A0:1	ÄNDR BET B