


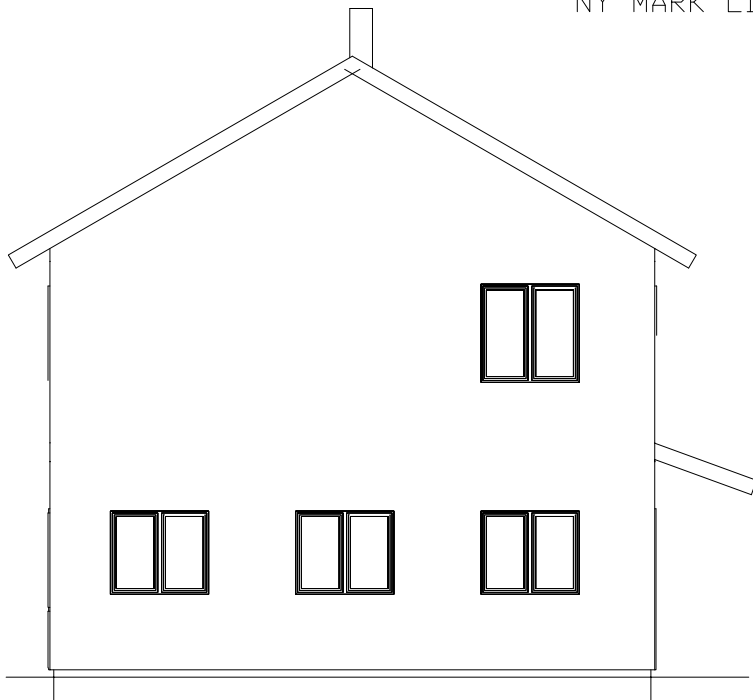


FASAD MOT SÖDER



FASAD MOT NORR



FASAD MOT ÖSTER

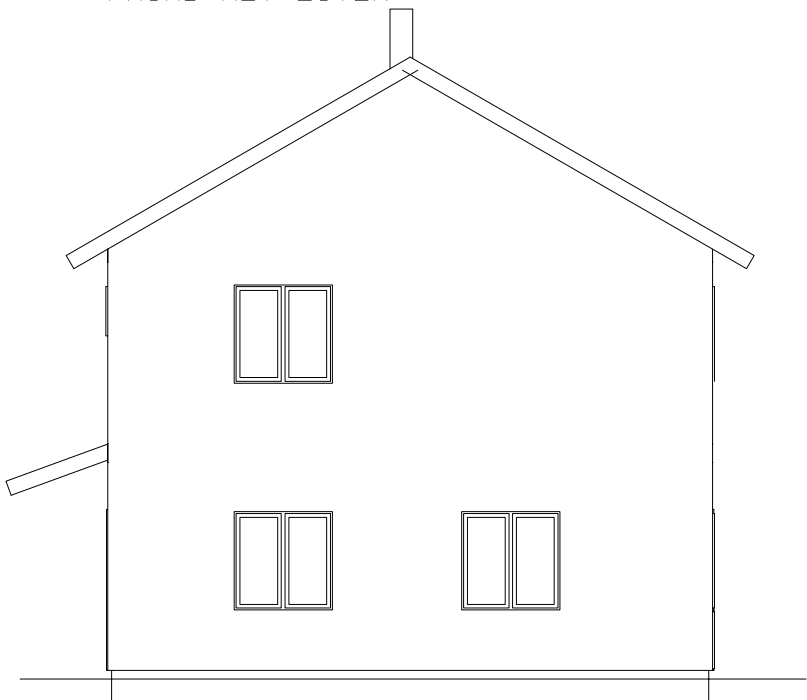

FASAD MOT VÄSTER

B	-	ALMÄN JUSTERING	MW	2023-08-30
A	-	ALMÄN JUSTERING	MW	2023-07-15
BET	ANT	ÄNDRINGEN AVSER	SIGN	DATUM



ARKITEKTONIKA AB  
BOX 6020,  
122 06 ENSKEDE  
TFN 070-533 81 82  
marek.wanag@wp.eu

RITAD AV

M. Wanag

DATUM

2023-03-30

BYGGLOV

kv BYRÅCHEFEN 5, STOCKHOLMS STAD  
Knäpparvägen 42, 12557 Älvsjö

FÖRSLAG TILL NY VILLA

FASADER

ORIGINALSKALA 1:100 @A3

RITNINGSNUMMER

A0:2

ÄNDR BET

B

