

Fasad  
Material: Stående träpanel  
Kulör: Naturligt trä

Alla mått anges i meter

## HÄNVISNINGAR



## Plan & Bygglovgruppen

www.planochbygglov.se  
08-500 811 55  
info@planochbygglov.se

BET	ANT	INDRINGEN AVSER	SIGN	DATUM
-----	-----	-----------------	------	-------

BYGGLOVSHANDLING


STOCKHOLM ELOF 13

X	A	PLAN & BYGGLOVSGRUPPEN	TEL:	FAX:
	K		TEL:	FAX:
	V		TEL:	FAX:
	VS		TEL:	FAX:
	E		TEL:	FAX:
	M		TEL:	

UPPDRAG NR		RITAD AV NJ	HANDLÄGGARE
DATUM		ANSVARIG	

Solhemsvägen 45, 163 54 Spånga  
Tillbyggnad av förråd, bygglov i efterhand

SITUATIONSPLAN		
SKALA	NUMMER	BE
A1: 1:200	A-001	
A3: 1:400		

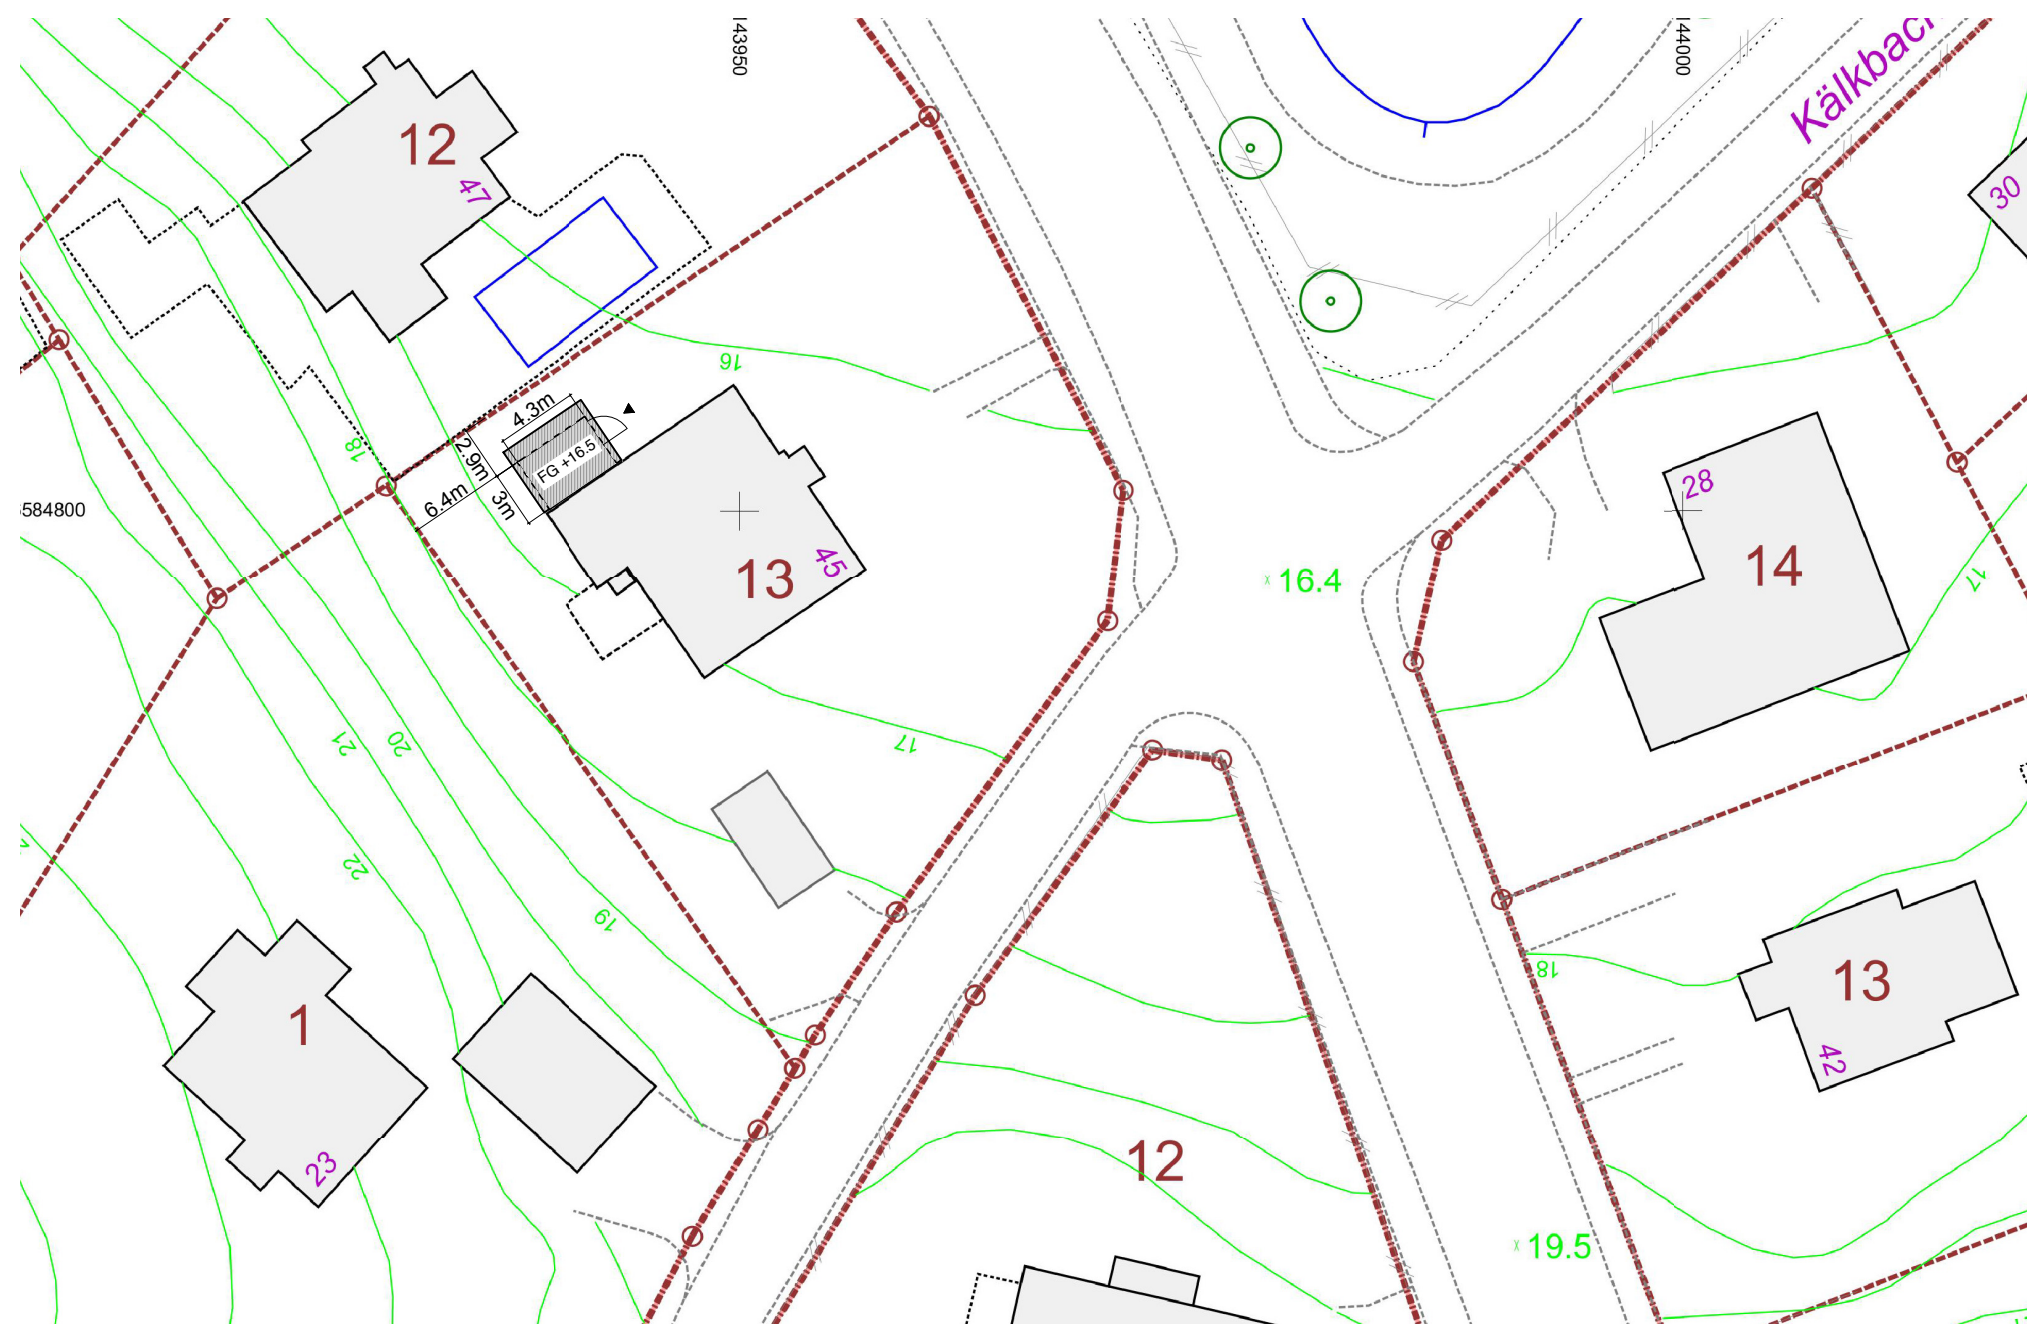

SITUATIONSPLAN - ELOF 13  
SKALA 1:400

