
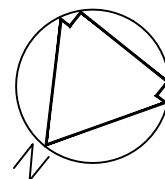


XREF:

LAGER

FASAD NORVÄST - ELOF 13
SKALA 1:100

SKALA 1:100

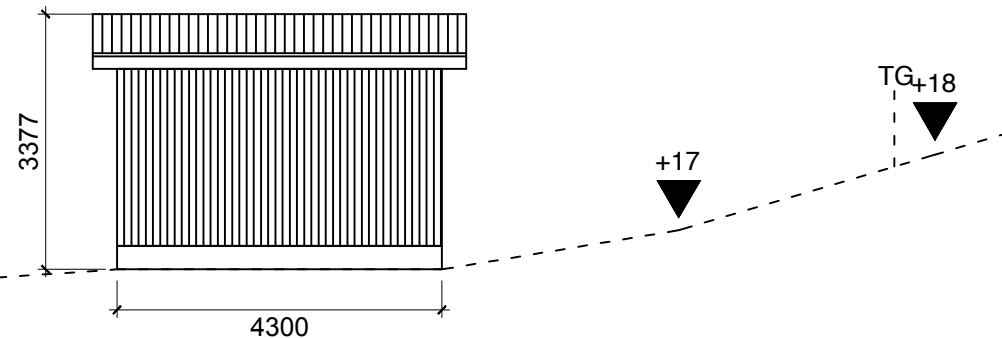

FÖRKLARINGAR

Tillbyggnad av förråd, bygglov i efterhand

Byggnadsarea (BYA) 12.9m²

Fasad

Material: Stående träpanel

Kulör: Naturligt trä

Tak

Material: Korrugerad plast

Kulör: Transparent

Alla mått anges i milimeter

FÖRESKRIFTER

HÄNVISNINGAR



**Plan &
Bygglövsgruppen**

www.planochbygglov.se

08-500 811 55

info@planochbygglov.se

BET	ANT	ÄNDRINGEN AVSER	SIGN	DATUM
BYGGLOVSHANDLING				
STOCKHOLM ELOF 13				
X	A	PLAN & BYGGLOVSGRUPPEN	TEL:	FAX:
	K		TEL:	FAX:
	V		TEL:	FAX:
	VS		TEL:	FAX:
	E		TEL:	FAX:
	M		TEL:	
UPPDRAG NR		RITAD AV	HANDLÄGGARE	
2023-08-31		NJ		
DATUM		ANSVARIG		
2023-08-31				
Solhemsvägen 45, 163 54 Spånga				
Tillbyggnad av förråd, bygglov i efterhand				
FASADRITNING				
SKALA	A1: 1:50	NUMMER	I BET	
	A3: 1:100	A-005		